


# Technologischer Schnitt 1C - 1C'

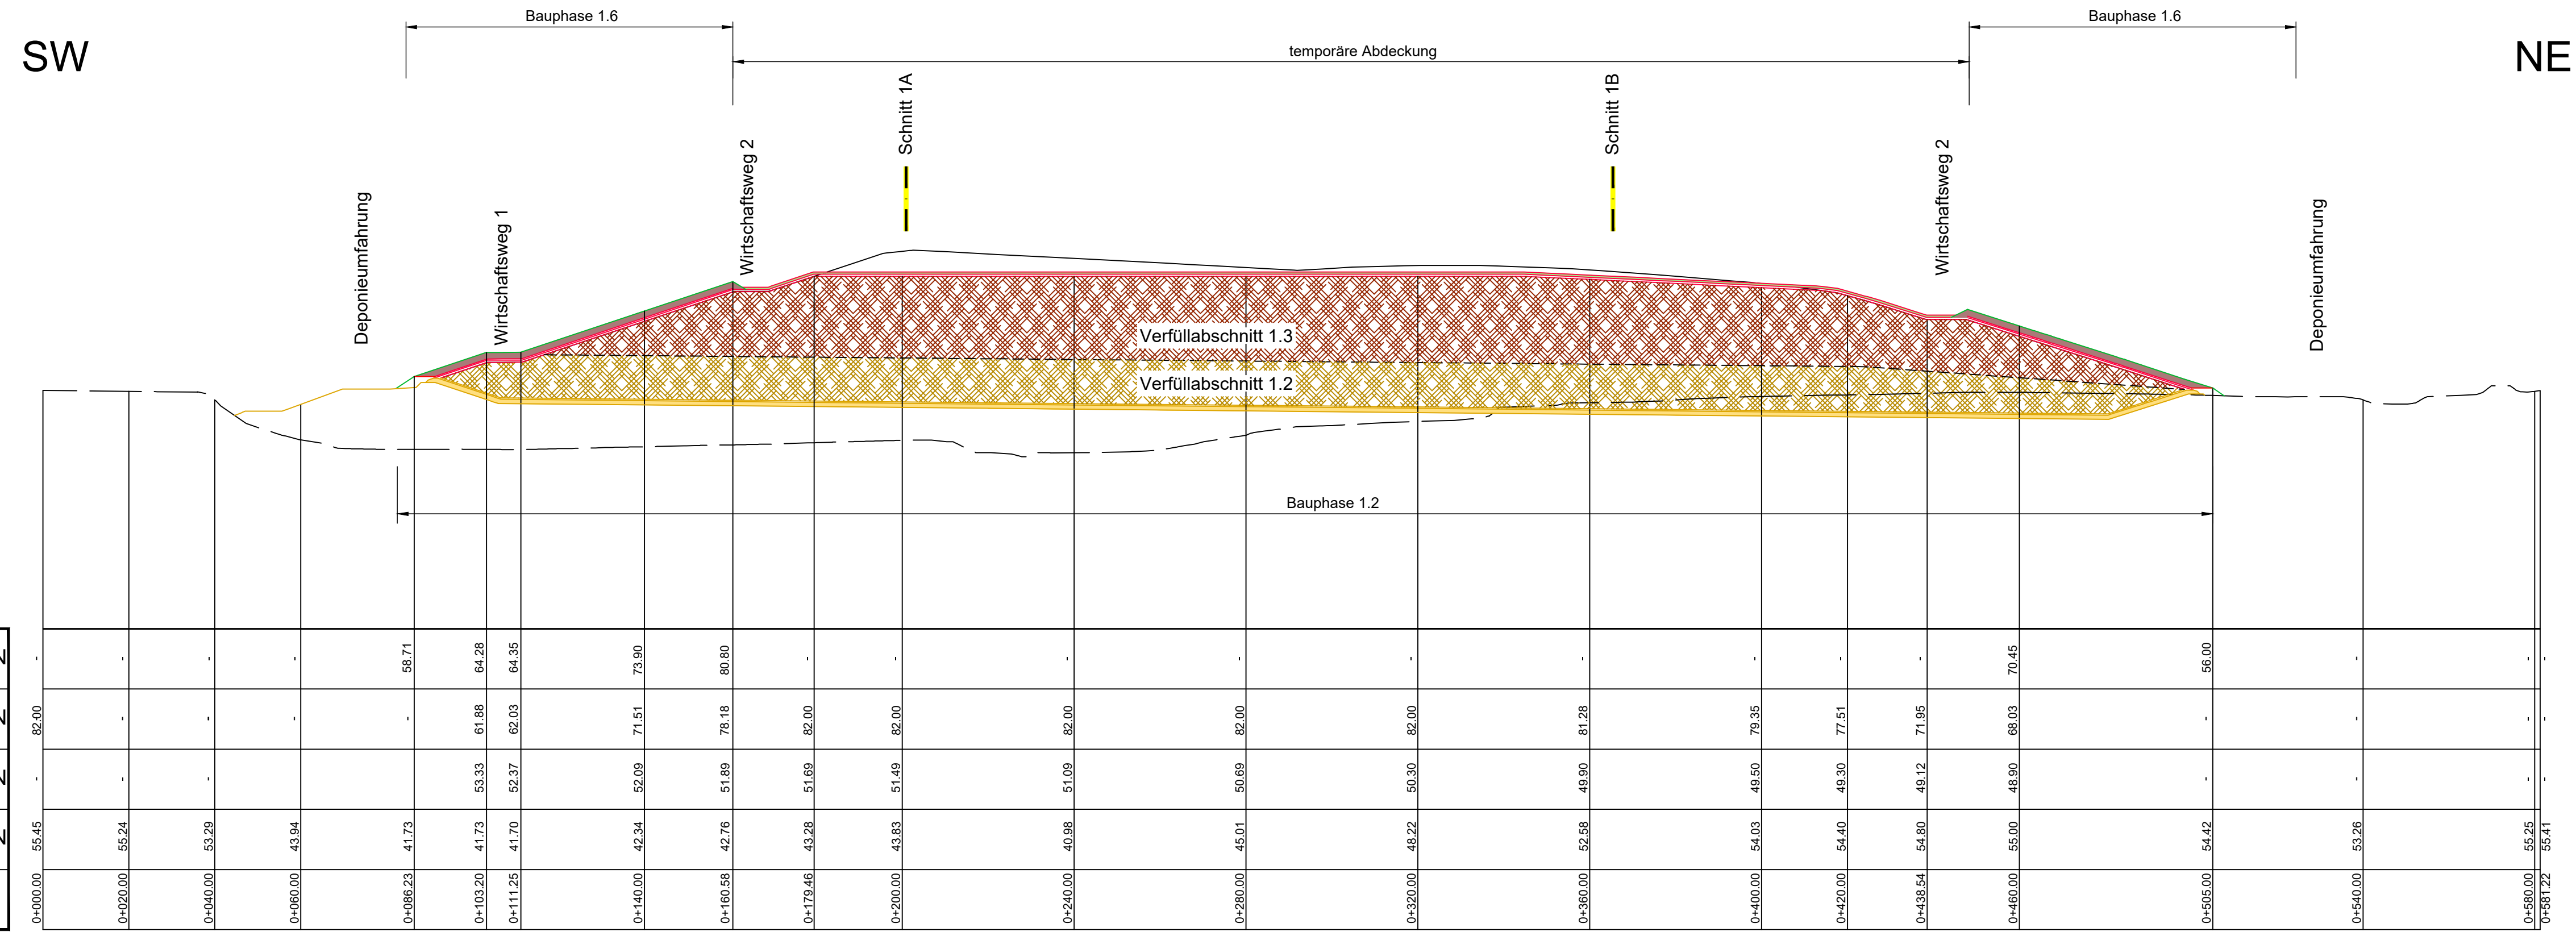

OK Abdeckung:	m NHN
OK Deponat 1. BA:	m NHN
UK geol. - techn. Barriere:	m NHN
OK Istgelände 08/2017:	m NHN
Station:	m

- Rekultivierungsschicht
- geologisch - technische Barriere

Rev.	Datum	Bemerkung	bearbeitet	gezeichnet	geprüft
b	10.03.2021	Änderung Text Barriere	J. Friedrich	A. Stephan	D. Meyer
a	24.09.2020	Anhebung der Deponiebasis um 1,5 m	J. Friedrich	A. Stephan	D. Meyer

**AUFTRAGGEBER:**  
 HKV Herzfelder Kreislaufwirtschafts- und Verwertungs GmbH  
 Strausberger Straße 8h  
 15378 Rüdersdorf-Herzfelde  
 Tel.: 033434 14908120  
 Fax: 033434 14908102  
 E-Mail: info@hkv-umwelt.de

**REG.-NUMMER:**  
 bearbeitet  
 geprüft

Herzfelde, 21.01.2022  
 Ort, den *K. J. J. J.*  
 Unterschrift

**AUFTRAGNEHMER:**  
 G.U.B. Ingenieur AG  
 Katharinenstraße 11  
 08056 Zwickau

**PROJEKTNUMMER:** DDB 17 0393

bearbeitet: 05.02.2017 Friedrich  
 gezeichnet: 06.02.2018 Stephan  
 geprüft: 07.02.2018 Rost

Telefon : 0375 27175-0  
 Telefax : 0375 27175-1299  
 Internet : www.gub-ing.de  
 E-Mail : info@gub-ing.de

Dresden, den 07.02.2018  
 Ort, den *St. J.*  
 Unterschrift

**PROJEKT:**  
 Errichtung und Betrieb einer Deponie der Deponieklasse 0 im ehemaligen Tontagebau Herzfelde

Maßstab (m, cm): 1 : 1 000  
 Plan-Nr.: G 7.1.3, Rev. b  
 Blatt-Nr.: 1/1

**PLANINHALT:**  
 Technologischer Schnitt 1C-1C'

**ENTWURFS- UND GENEHMIGUNGSPLANUNG**

Dateiname: G\_7\_1\_3b.dwg  
 Format: 895 mm x 297 mm 0,27 m²

Das beim Planverfasser hinterlegte Original trägt die Originalunterschriften.