


# Technologischer Schnitt 2A - 2A'

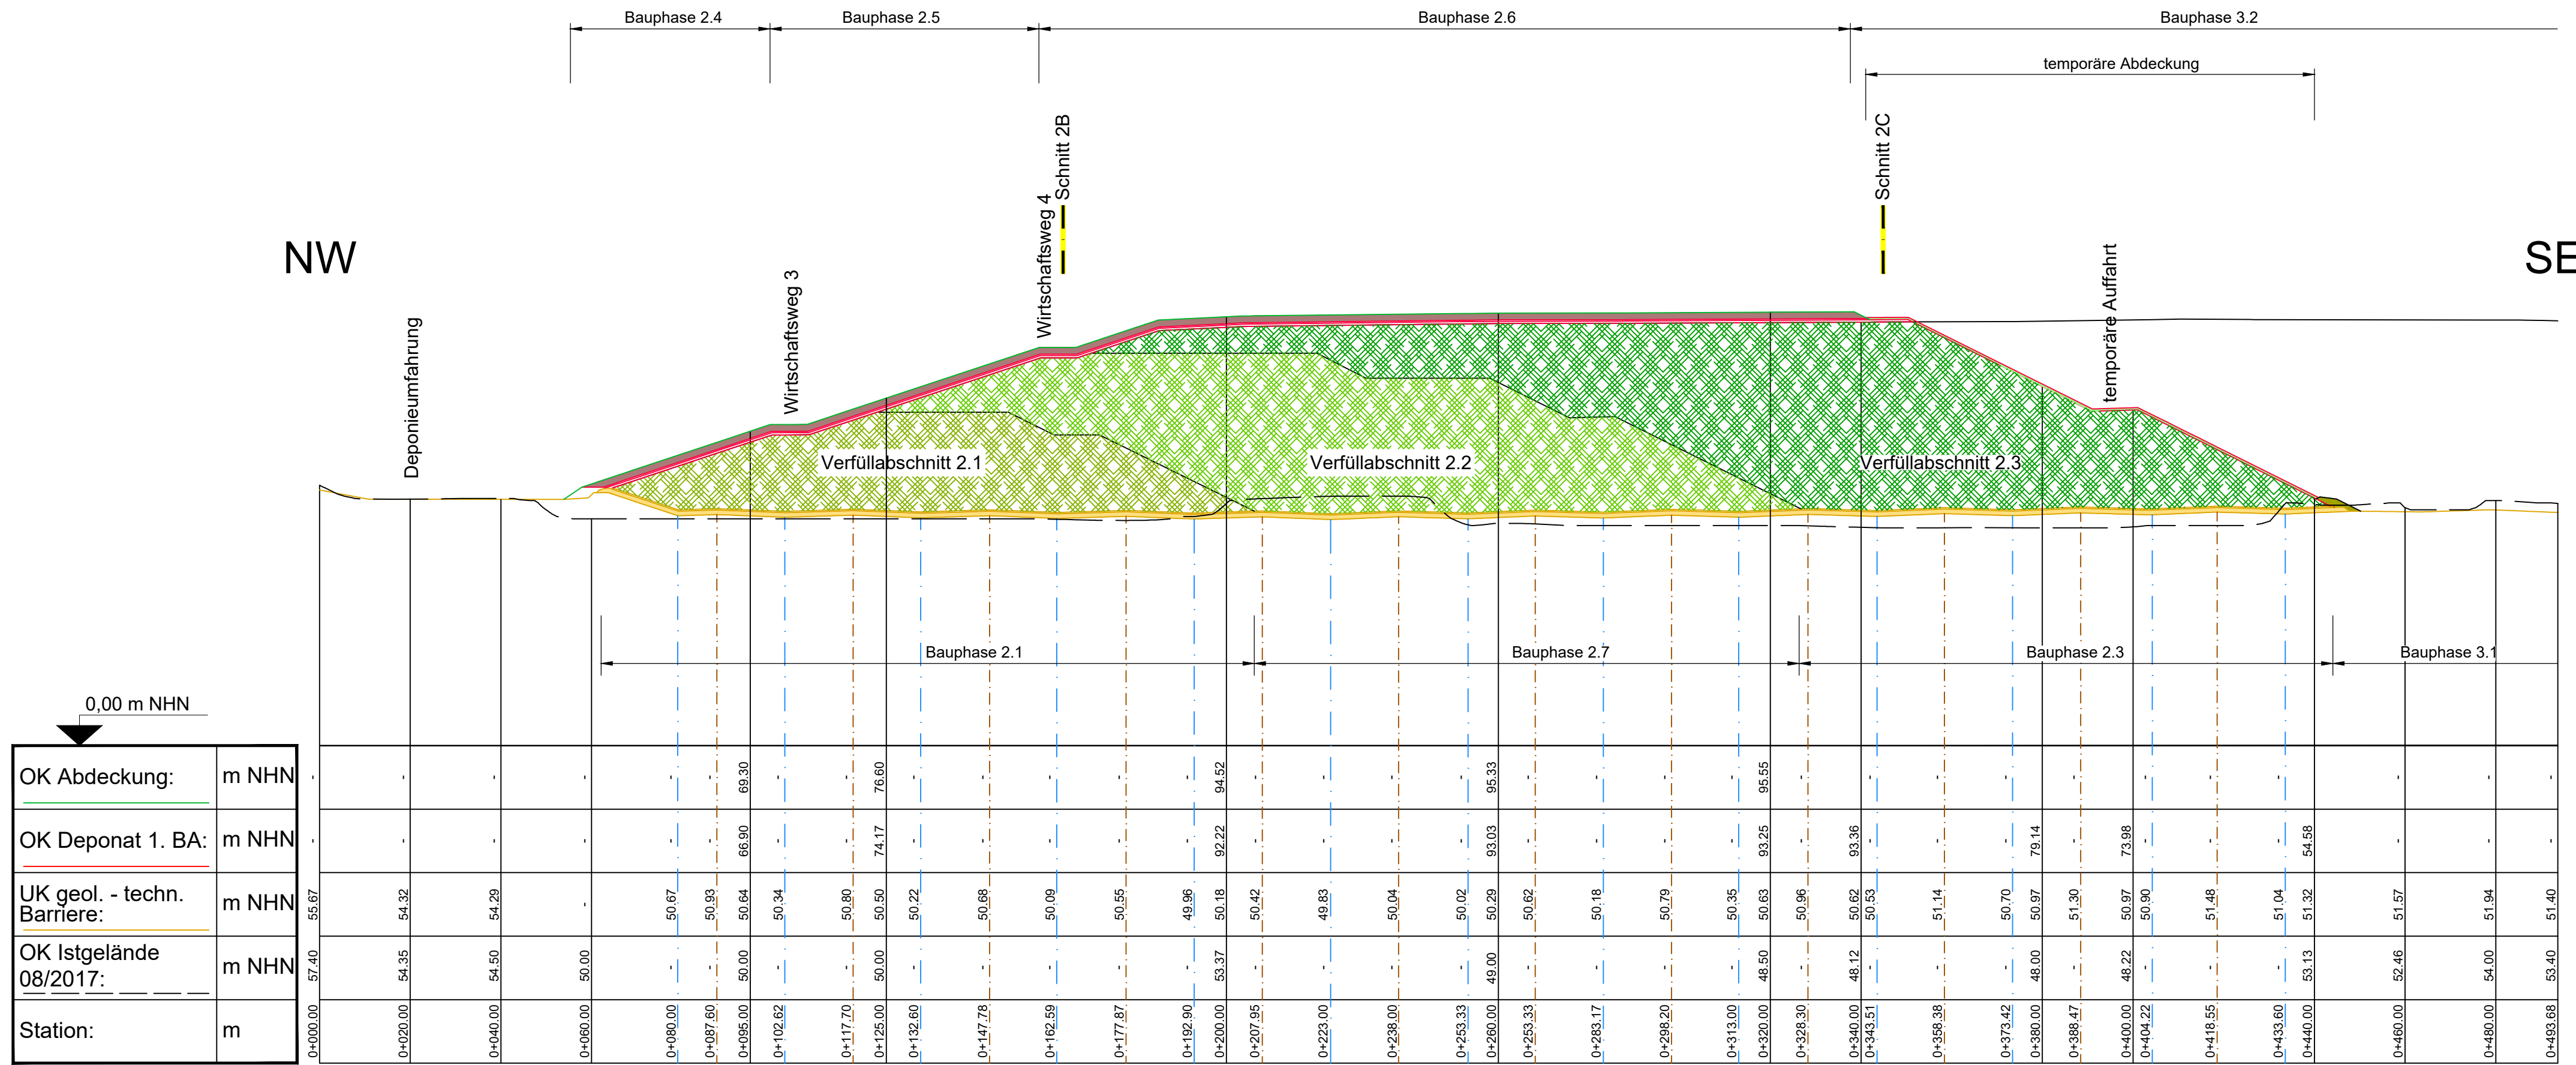

- Rekultivierungsschicht
- geologisch - technische Barriere
- bindiges Material
- Achse Sickerwasserdränleitung
- Hochpunktachse

b	10.03.2021	Änderung Text Barriere	J. Friedrich	A. Stephan	D. Meyer
a	04.09.2020	Anhebung der Deponiebasis um 1,5 m	J. Friedrich	A. Stephan	D. Meyer
Rev.	Datum	Bemerkung	bearbeitet	gezeichnet	geprüft
AUFTRAGGEBER: HKV Herzfelder Kreislaufwirtschafts- und Verwertungs GmbH Strausberger Straße 8h 15378 Rüdersdorf-Herzfelde Tel.: 033434 14908120 Fax: 033434 14908102 E-Mail: info@hkv-umwelt.de			REG.-NUMMER: bearbeitet geprüft Herzfelde, 21.01.2022 Ort, den <i>K. Jäger</i> Unterschrift		
AUFTRAGNEHMER: G.U.B. Ingenieur AG Katharinenstraße 11 08056 Zwickau Telefon : 0375 27175-0 Telefax : 0375 27175-1299 Internet : www.gub-ing.de E-Mail : info@gub-ing.de			PROJEKTNUMMER: DDB 17 0393 bearbeitet 05.02.2017 Friedrich gezeichnet 06.02.2018 Stephan geprüft 07.02.2018 Rost Dresden, den 07.02.2018 Ort, den <i>Stephan</i> Unterschrift		
PROJEKT: Errichtung und Betrieb einer Deponie der Deponieklasse 0 im ehemaligen Tontagebau Herzfelde			Maßstab (m, cm): 1 : 1 000 Plan-Nr.: G 7.2.1, Rev. b Blatt-Nr.: 1/1		
PLANINHALT: Technologischer Schnitt 2A-2A'			ENTWURFS- UND GENEHMIGUNGSPLANUNG Dateiname: G_7_2_1b.dwg Format: 800 mm x 297 mm 0,24 m²		
Das beim Planverfasser hinterlegte Original trägt die Originalunterschriften.					