Technologischer Schnitt 2B - 2B`

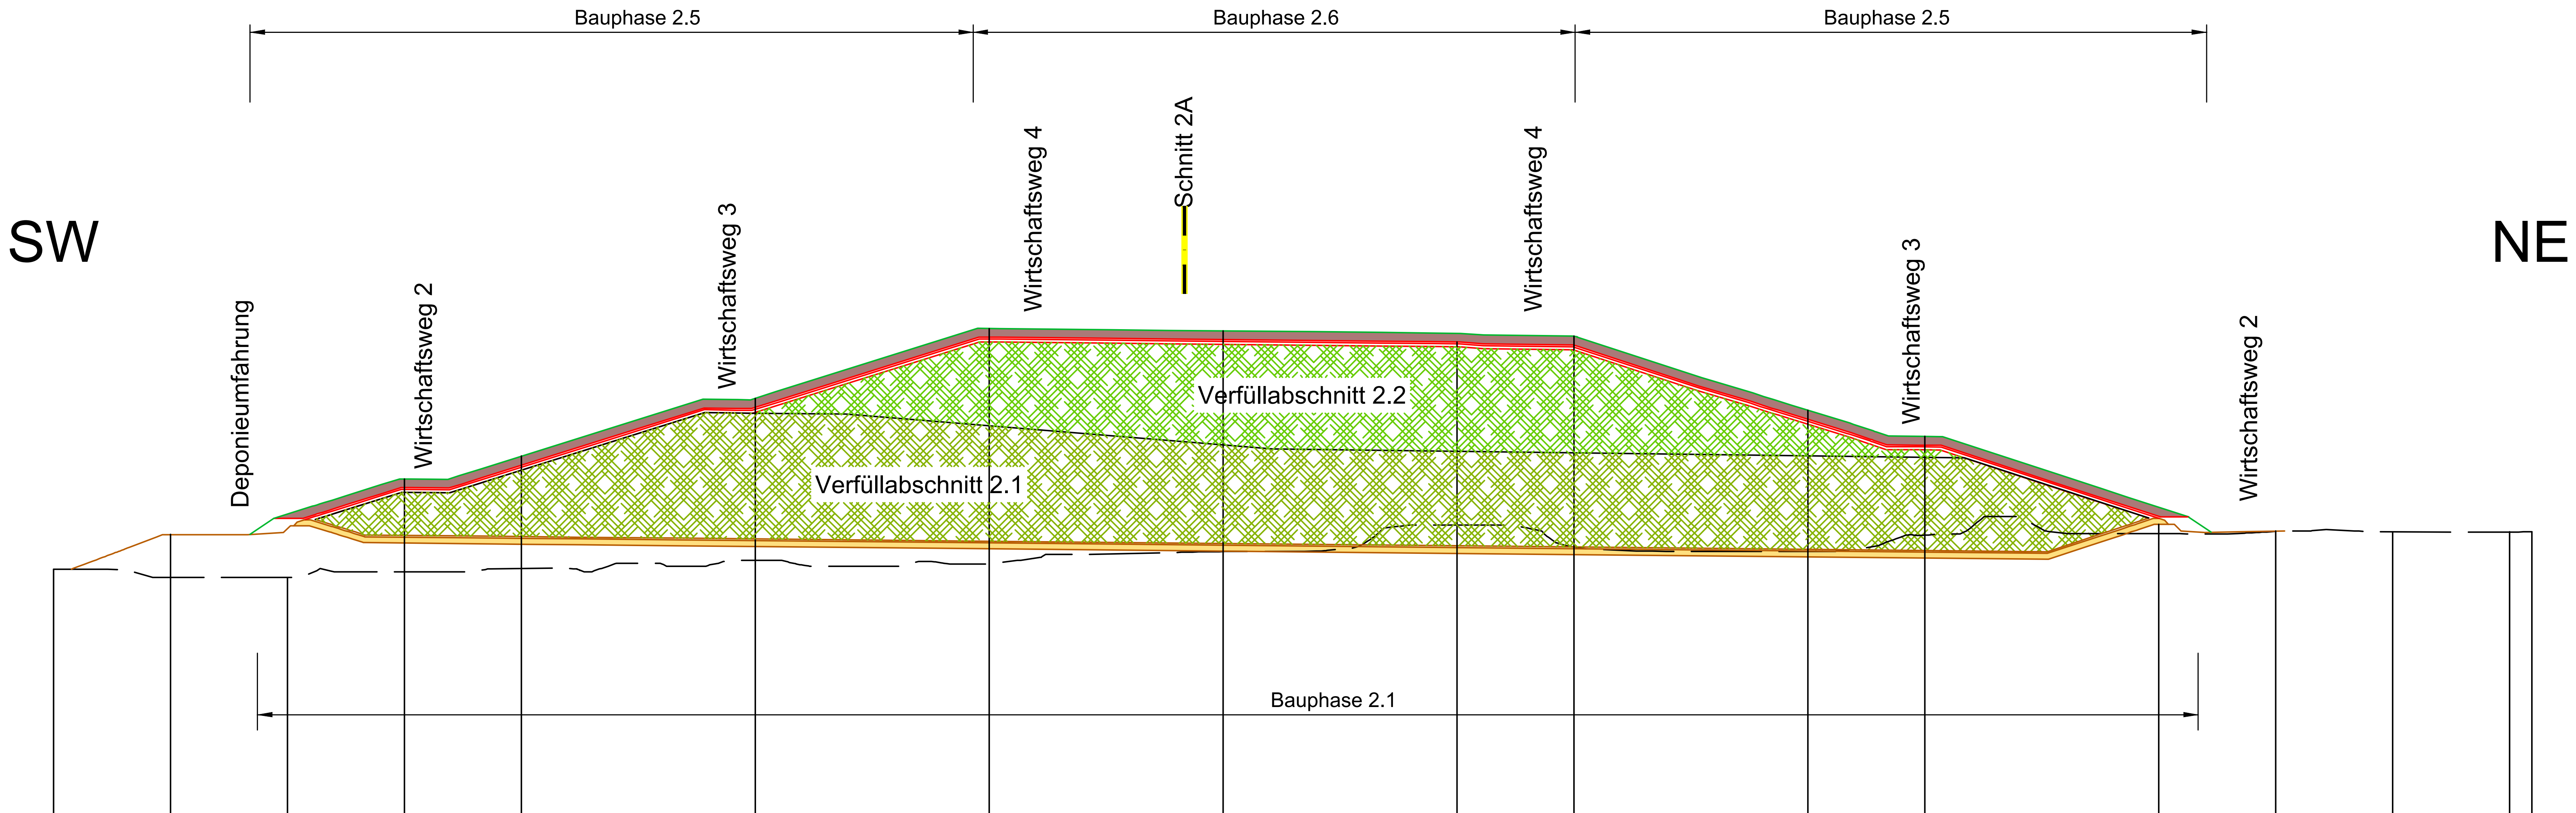

Rekultivierungsschicht

geologisch - technische Barriere

OK Abdeckung:	m NHN	-	-	-	62.40	66.29	76.29	88.12	88.12
OK Deponat 1. BA:	m NHN	-	-	-	60.11	63.89	73.78	85.82	85.41
UK geol. - techn. Barriere:	m NHN	-	-	-	51.45	51.25	50.85	50.46	50.06
OK Istgelände 08/2017:	m NHN	46.99	45.55	45.57	46.50	47.08	48.50	47.88	49.98
Station:	m	0+000.00	0+020.00	0+040.00	0+060.00	0+080.00	0+120.00	0+160.00	0+200.00

OK Abdeckung:	87.30	86.80	74.17	69.68	-	-	-	-	-
OK Deponat 1. BA:	85.01	84.44	71.75	67.38	-	-	-	-	-
UK geol. - techn. Barriere:	49.67	49.47	49.07	48.87	54.64	-	-	-	-
OK Istgelände 08/2017:	54.50	50.76	50.00	52.82	53.08	53.41	53.35	53.33	53.36
Station:	0+240.00	0+260.00	0+300.00	0+320.00	0+360.00	0+380.00	0+400.00	0+420.00	0+423.86

Rev.	Datum	Bemerkung	bearbeitet	gezeichnet	geprüft
b	10.03.2021	Änderung Text Barriere	J. Friedrich	A. Stephan	D. Meyer
a	24.09.2020	Anhebung der Deponiebasis um 1,5 m	J. Friedrich	A. Stephan	D. Meyer

AUFTRAGGEBER:

HKV Herzfelder Kreislaufwirtschafts- und Verwertungs GmbH
Strausberger Straße 8h
15378 Rüdersdorf-Herzfelde
Tel.: 033434 14908120
Fax: 033434 14908102
E-Mail: info@hkv-umwelt.de

REG.-NUMMER:

bearbeitet		
geprüft		

Herzfelde, 21.01.2022
Ort, den
Unterschrift

AUFTRAGNEHMER:

G.U.B. Ingenieur AG
Katharinenstraße 11
08056 Zwickau

Telefon : 0375 27175-0
Telefax : 0375 27175-1299
Internet : www.gub-ing.de
E-Mail : info@gub-ing.de

GEO UMWELT BAU

PROJEKTNUMMER: DDB 17 0393

bearbeitet	05.02.2017	Friedrich
gezeichnet	06.02.2018	Stephan
geprüft	07.02.2018	Rost

Dresden, den 07.02.2018
Ort, den
Unterschrift

PROJEKT:

Errichtung und Betrieb einer Deponie der Deponieklasse 0 im ehemaligen Tontagebau Herzfelde

Maßstab (m, cm): 1 : 1 000

Plan-Nr.: G 7.2.2, Rev. b

Blatt-Nr.: 1/1

PLANINHALT:

Technologischer Schnitt 2B-2B'

ENTWURFS- UND GENEHMIGUNGSPLANUNG

Dateiname: G_7_2_2b.dwg

Format: 735 mm x 297 mm 0,22 m²

Das beim Planverfasser hinterlegte Original trägt die Originalunterschriften.

P:\2017\DD\DDB_170393\2_PB\L_LPH4_B\L04_ACAD\2_Schnitte