


Technologischer Schnitt 2C - 2C'

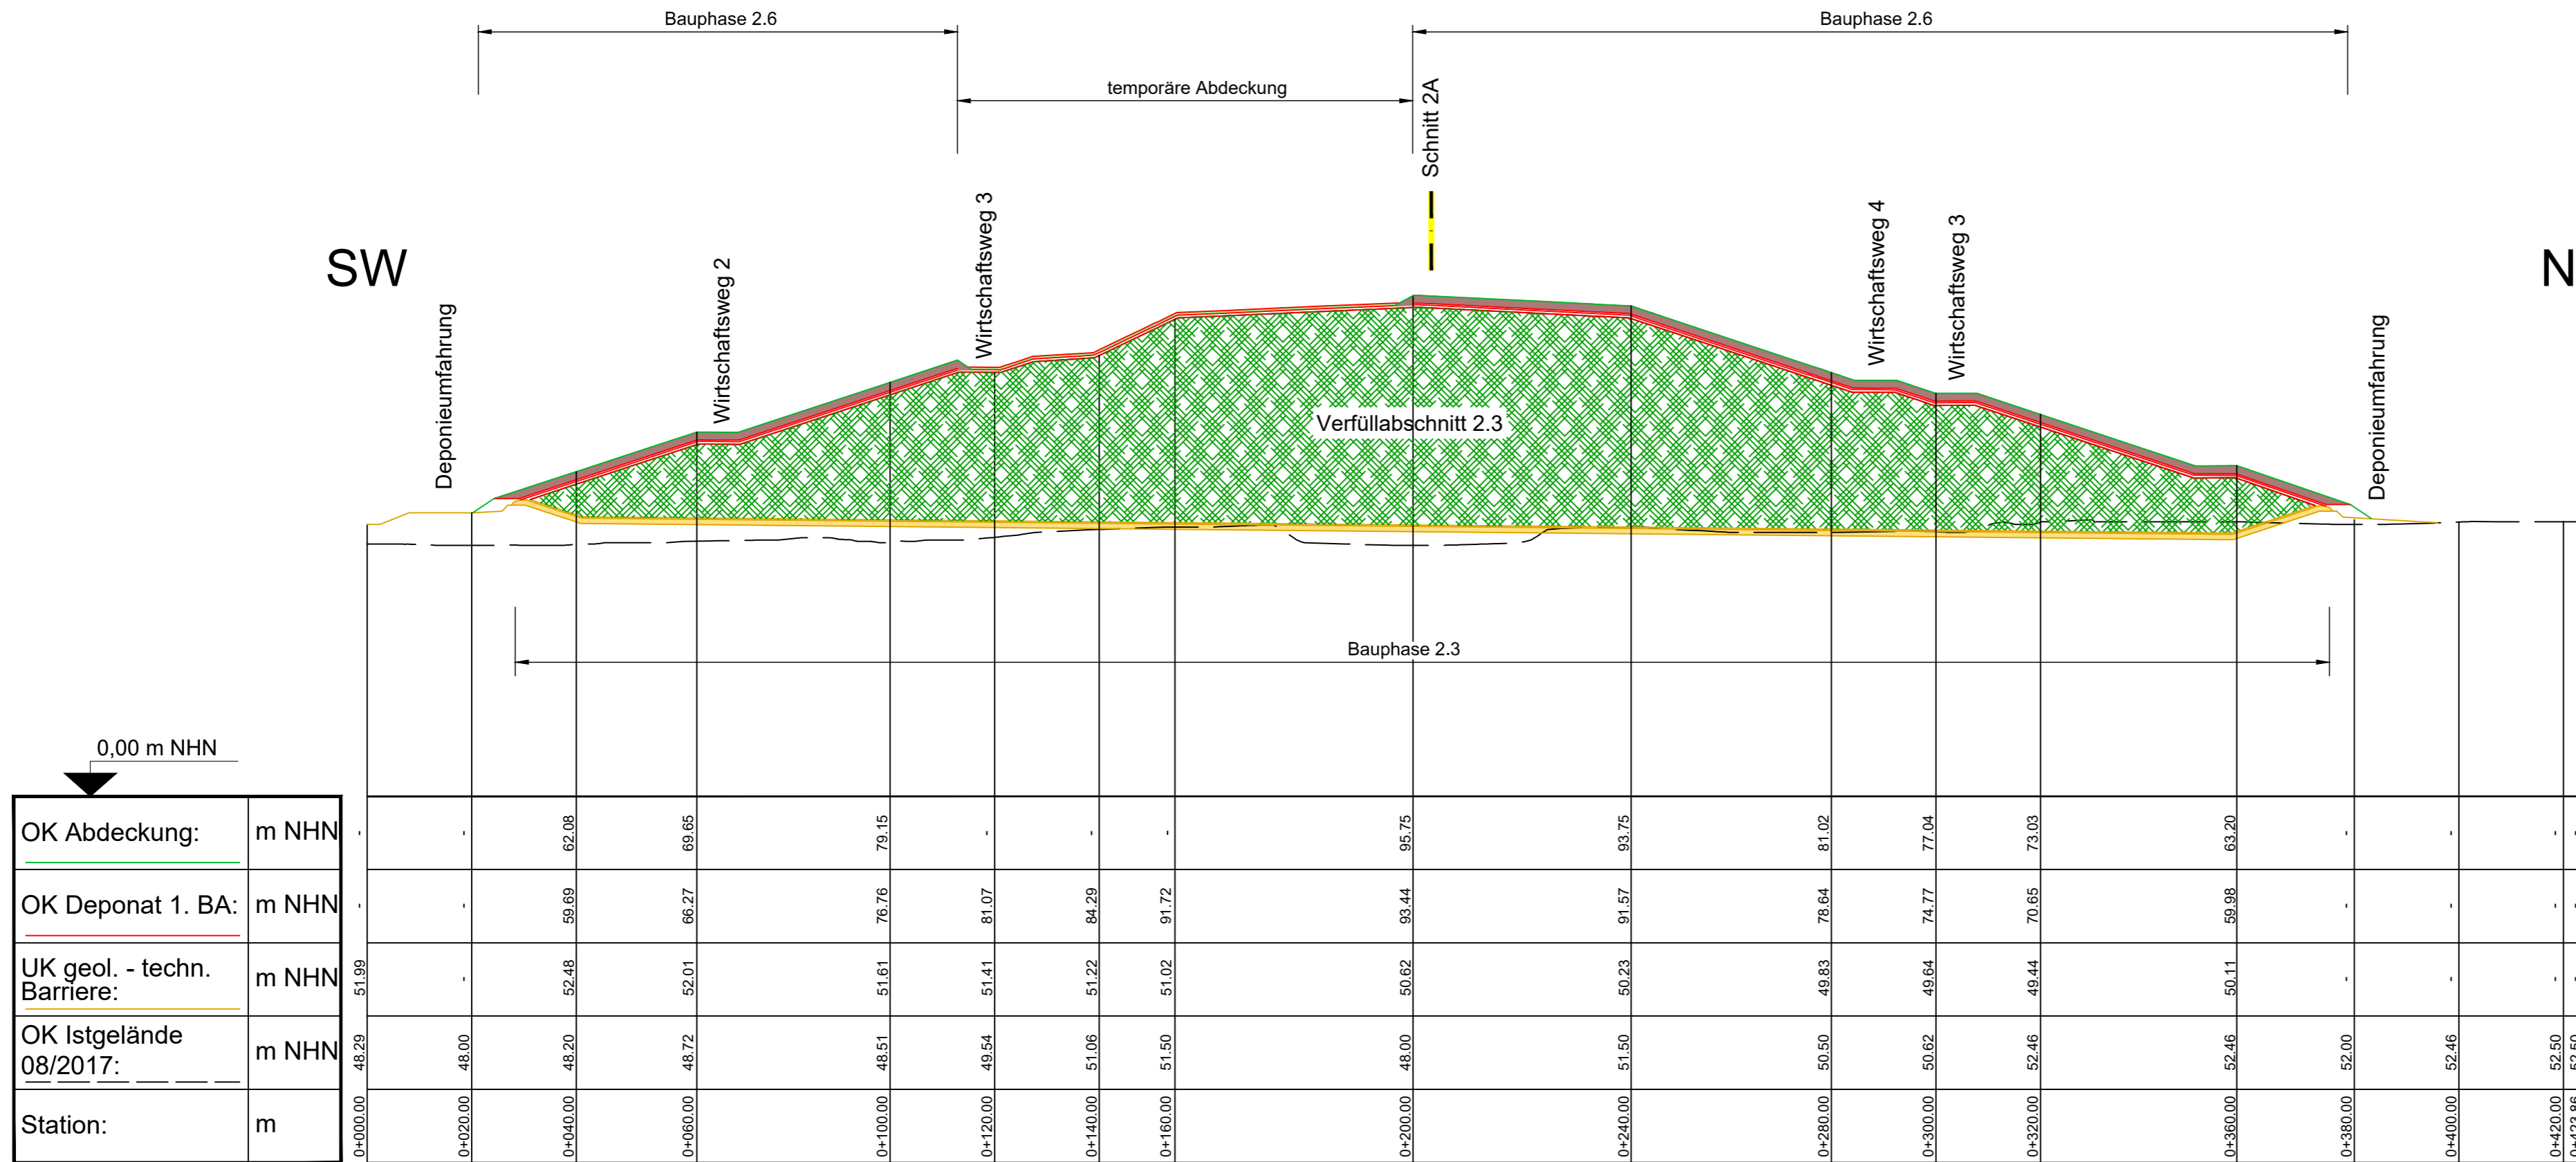

Rekultivierungsschicht
 geologisch - technische Barriere

Rev.	Datum	Bemerkung	bearbeitet	gezeichnet	geprüft
b	10.03.2021	Änderung Text Barriere	J. Friedrich	A. Stephan	D. Meyer
a	24.09.2020	Anhebung der Deponiebasis um 1,5 m	J. Friedrich	A. Stephan	D. Meyer

AUFTRAGGEBER:
 HKV Herzfelder Kreislaufwirtschafts- und Verwertungs GmbH
 Strausberger Straße 8h
 15378 Rüdersdorf-Herzfelde
 Tel.: 033434 14908120
 Fax: 033434 14908102
 E-Mail: info@hkv-umwelt.de

REG.-NUMMER:
 bearbeitet
 geprüft

Herzfelde, 21.01.2022
 Ort, den Unterschrift

AUFTRAGNEHMER:
 G.U.B. Ingenieur AG
 Katharinenstraße 11
 08056 Zwickau

PROJEKTNUMMER: DDB 17 0393

bearbeitet	05.02.2017	Friedrich
gezeichnet	06.02.2018	Stephan
geprüft	07.02.2018	Rost

Dresden, den 07.02.2018
 Ort, den Unterschrift

PROJEKT:
 Errichtung und Betrieb einer Deponie der Deponieklasse 0 im ehemaligen Tontagebau Herzfelde

Maßstab (m, cm): 1 : 1 000
 Plan-Nr.: G 7.2.3 Rev. b
 Blatt-Nr.: 1/1

PLANINHALT:
 Technologischer Schnitt 2C-2C'

ENTWURFS- UND GENEHMIGUNGSPLANUNG
 Dateiname: G_T_2_3b.dwg
 Format: 735 mm x 297 mm 0,22 m²

Das beim Planverfasser hinterlegte Original trägt die Originalunterschriften.