



Längsschnitt 1-1'

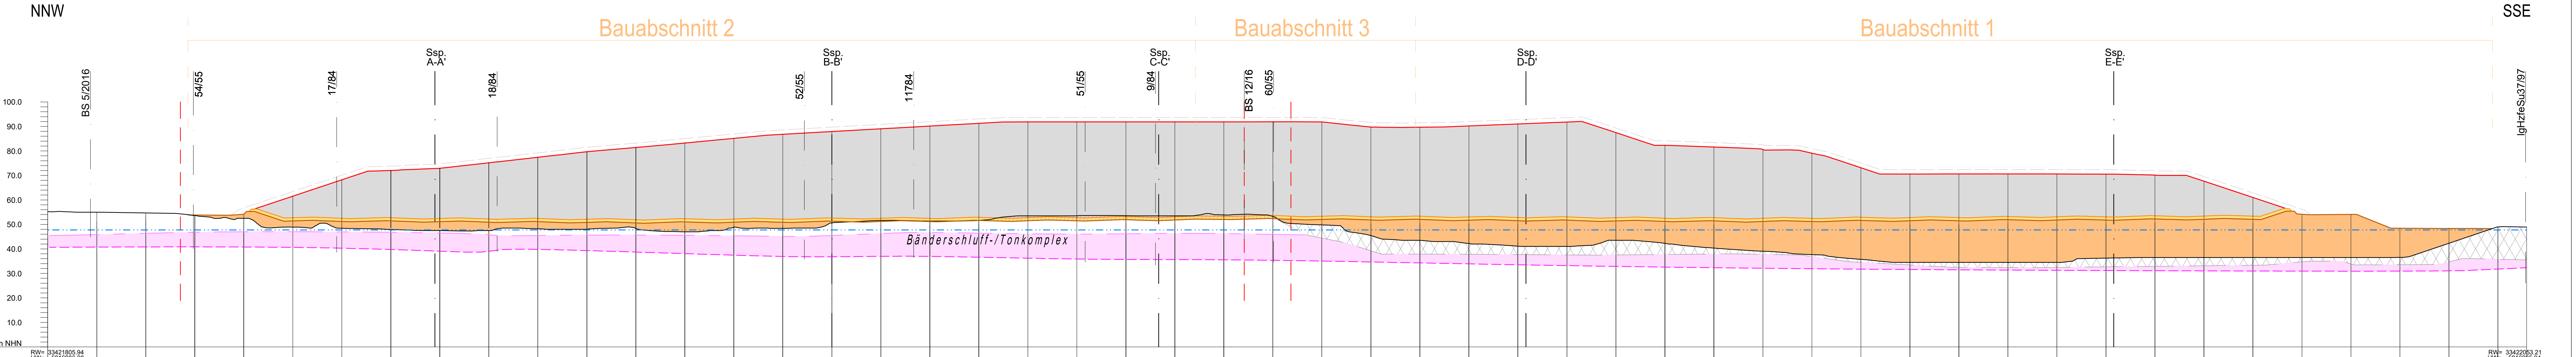

Station:	0+000,00	0+100,00	0+200,00	0+300,00	0+400,00	0+500,00	0+600,00	0+700,00	0+800,00	0+900,00	1+000,00	1+101,72
OK Deponie:												
Deponieplanum:												
OK Bänderschluft-/Tonkomplex:												
OK Istgelände:												
Station:	0+000,00	0+100,00	0+200,00	0+300,00	0+400,00	0+500,00	0+600,00	0+700,00	0+800,00	0+900,00	1+000,00	1+101,72

- Legende:**
- Grenze zugelassener bergrechtlicher Betriebspläne
 - OK Istgelände basierend auf dem Risswerk vom 19.09.2017 (auszugsweise) der Gerhard Jursa & Christine Umpfenbach
 - rekonstruiertes Liegendes, Grundlage: Riss 2012
 - XXXX Rückverfüllte Bereiche gem. Liegendes bzw. Einbaubereiche Dämme
 - Deponieplanum = Unterkante Systemkomponente geologisch-technische Barriere
 - OK geologisch-technische Barriere
 - OK Sollkontur Deponiekörper (Rohprofilierung)
 - OK Oberflächenabdichtung
 - /// Abtragsmassen zur Herstellung Deponieplanum
 - Auffüllung zur Herstellung Deponieplanum
 - Einbaumassen zur Herstellung geologisch-technische Barriere
 - Deponiekörper einschl. Ausgleichsschicht
 - - - Ausweisung Bauabschnitte BA1 bis BA3
 - 17/84 Lage Bohraufschluss (Bohrung senkrecht auf Schnittspur projiziert)
 - OK Bänderschluft-/Tonkomplex
 - UK Bänderschluft-/Tonkomplex
 - - - prognostizierter höchstmöglicher Grundwasserstand (nach Abschluss Deponie und Umsetzung ABP Tagebau Ost)

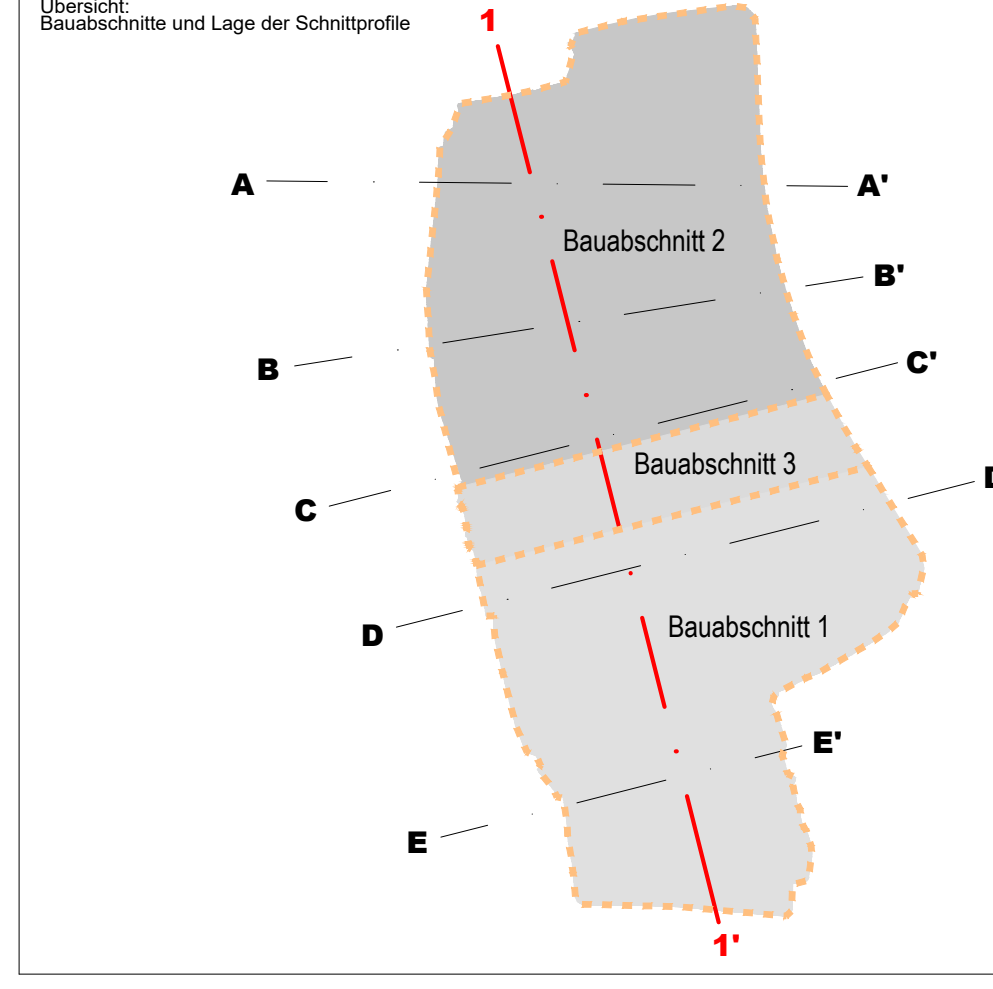

a	14.09.2020	Anhebung der Deponiebasis um 1,5 m	J. Friedrich	A. Stephan	D. Meyer
Rev.	Datum	Bemerkung	bearbeitet	gezeichnet	geprüft
AUFTRAGGEBER: HKV Herzfelder Kreislaufwirtschafts- und Verwertungs GmbH Strausberger Straße 8h 15378 Rüdersdorf-Herzfelde Tel.: 033434 14908120 Fax: 033434 14908102 E-Mail: info@kv-umwelt.de			REG.-NUMMER: bearbeitet geprüft		
AUFTRAGNEHMER: G.U.B. Ingenieur AG Katharinenstraße 11 D-08056 Zwickau Telefon : 0375 27175-0 Telefax : 0375 27175-1299 Internet : www.gub-ing.de E-Mail : info@gub-ing.de			PROJEKTNUMMER: DDB 17 0393 bearbeitet 15.01.2018 Friedrich/Rost gezeichnet 17.01.2018 Schauer/Angeliella geprüft 17.01.2018 Rost		
PROJEKT: Errichtung und Betrieb einer Deponie der Deponieklasse 0 im ehemaligen Tontagebau Herzfelde			Maßstab (m): 1 : 1 000 Anlagen-Nr.: 2.1 Blatt-Nr.: 1/1		
PLANINHALT: Standsicherheitsuntersuchungen - Geologischer Längsschnitt 1-1' -			ENTWURFS- UND GENEHMIGUNGSPLANUNG Dateiname: Anl_02_1.dwg Format: 297 mm x 1485 mm 0,43 m²		