



# Querschnitt A-A'

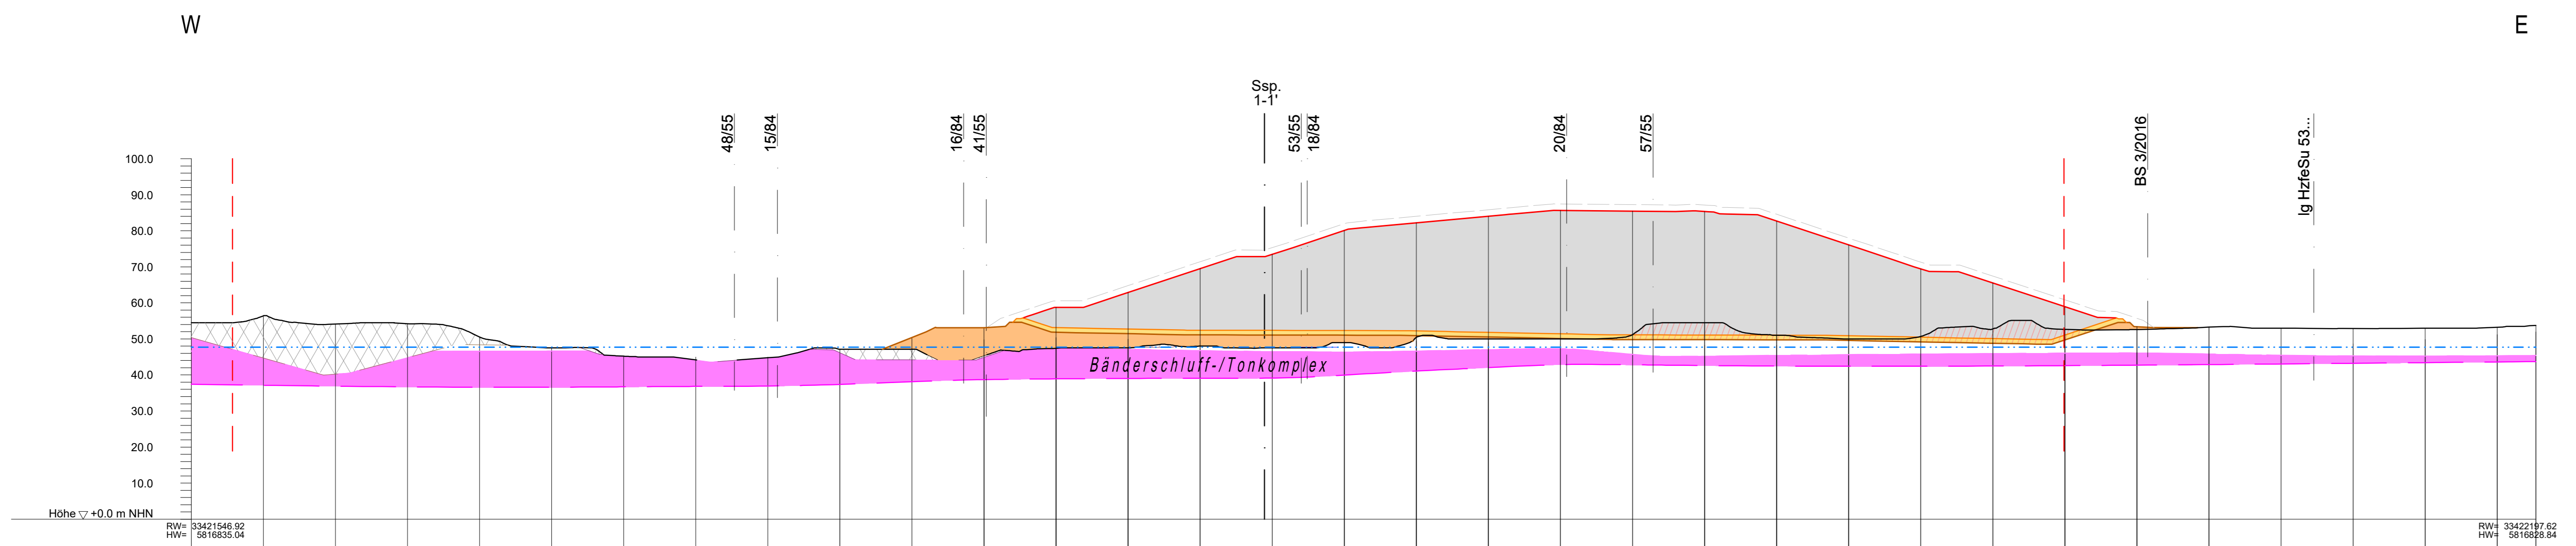

Station	OK Istgelände	OK Bänderschlufl-/Tonkomplex	Deponieplanum	OK Deponie
0+000.00	54.52	46.64		
0+020.00	56.43	46.59		
0+040.00	54.15			
0+060.00	54.24			
0+080.00	50.53	46.56		
0+100.00	47.50	46.61		
0+120.00	45.22			
0+140.00	45.00			
0+160.00	45.00			
0+180.00	47.15			
0+200.00	47.13	50.42		
0+220.00	45.55	53.13		
0+240.00	47.39	51.85	56.77	
0+260.00	47.50	47.13	51.46	62.89
0+280.00	48.02	46.74	51.13	66.53
0+300.00	47.50	46.49	51.08	73.47
0+320.00	49.00	46.40	51.04	80.08
0+340.00	50.46	46.63	50.92	82.23
0+360.00	50.00	47.05	50.53	84.05
0+380.00	50.00	47.29	50.13	85.67
0+400.00	51.20	45.71	49.83	85.48
0+420.00	54.50	45.22	49.79	85.37
0+440.00	50.99	45.43	49.75	82.70
0+460.00	50.00	45.63	49.59	76.08
0+480.00	50.70	45.80	49.20	69.45
0+500.00	52.80	45.94	48.80	65.55
0+520.00	52.67	46.05	49.72	59.96
0+540.00	52.60	46.09	53.40	
0+560.00	53.28	45.81		
0+580.00	53.00	45.48		
0+600.00	52.89	45.29		
0+620.00	53.00	45.25		
0+640.00	53.22	45.33		
0+650.72	53.75			

- Legende:**
- Grenze zugelassener bergrechtlicher Betriebspläne
  - OK Istgelände basierend auf dem Risswerk vom 19.09.2017 (auszugsweise) der Gerhard Jursa & Christine Umpfenbach
  - - - rekonstruiertes Liegendes, Grundlage: Riss 2012
  - XXXX Rückverfüllte Bereiche gem. Liegendes bzw. Einbaubereiche Dämme
  - Deponieplanum = Unterkante Systemkomponente geologisch-technische Barriere
  - OK geologisch-technische Barriere
  - OK Sollkontur Deponiekörper (Rohprofilierung)
  - - - OK Oberflächenabdichtung
  - Abtragsmassen zur Herstellung Deponieplanum
  - Auffüllung zur Herstellung Deponieplanum
  - Einbaumassen zur Herstellung geologisch-technische Barriere
  - Deponiekörper einschl. Ausgleichsschicht
  - - - Ausweisung Bauabschnitte BA1 bis BA3
  - 17/84 Lage Bohraufschluss (Bohrung senkrecht auf Schnittpur projiziert)
  - OK Bänderschlufl-/Tonkomplex
  - UK Bänderschlufl-/Tonkomplex
  - - - prognostizierter höchstmöglicher Grundwasserstand (nach Abschluss Deponie und Umsetzung ABP Tagebau Ost)

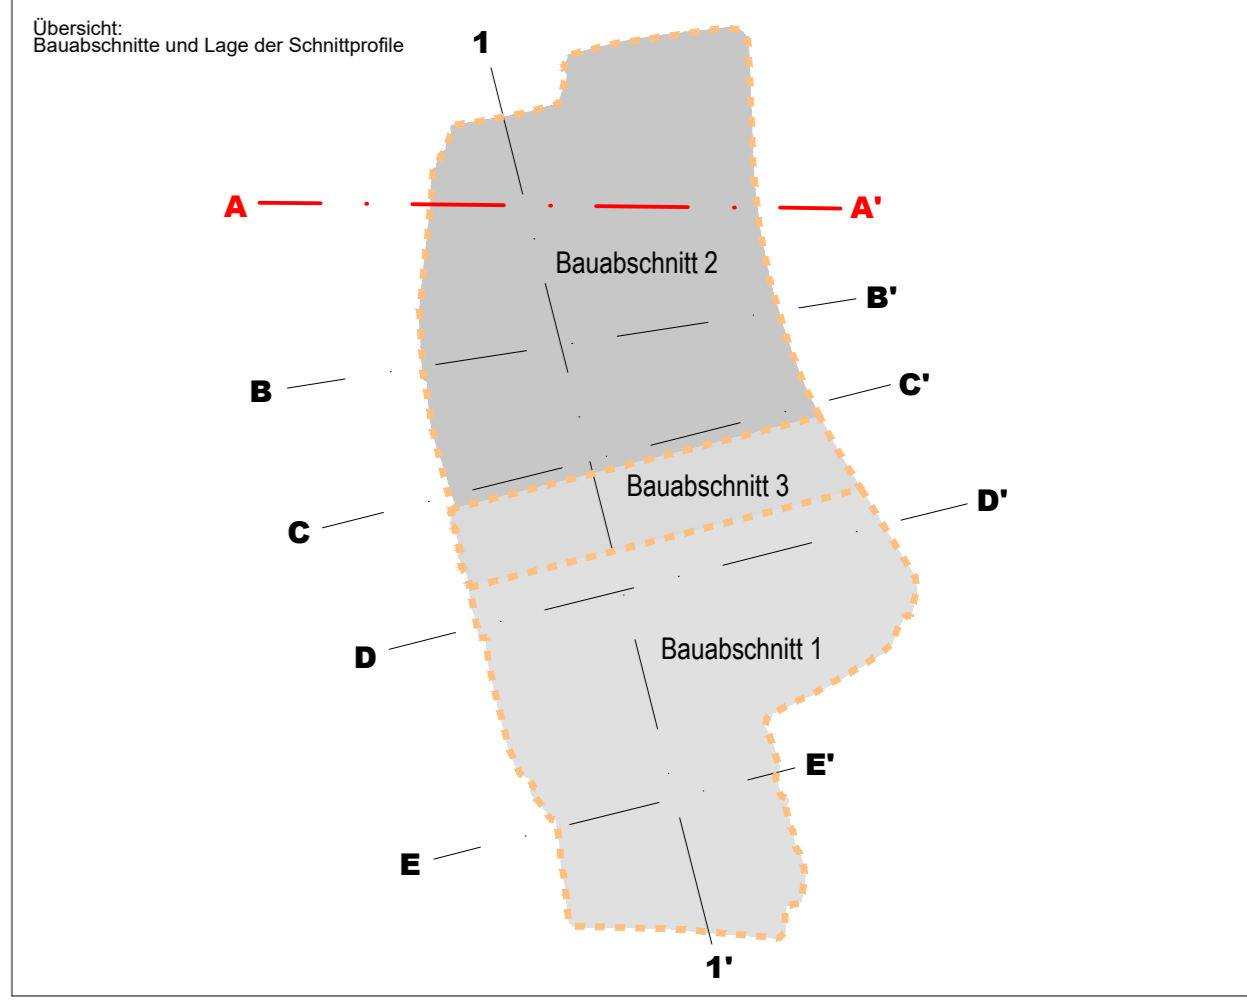

a	14.09.2020	Anhebung der Deponiebasis um 1,5 m	J. Friedrich	A. Stephan	D. Meyer
Rev.	Datum	Bemerkung	bearbeitet	gezeichnet	geprüft
AUFTRAGGEBER: HKV Herzfelder Kreislaufwirtschafts- und Verwertungs GmbH Strausberger Straße 8h 15378 Rüdersdorf-Herzfelde Tel.: 033434 14908120 Fax: 033434 14908102 E-Mail: info@hkv-umwelt.de			REG.-NUMMER: bearbeitet geprüft		
AUFTRAGNEHMER: G.U.B. Ingenieur AG Katharinenstraße 11 D-08056 Zwickau Telefon : 0375 27175-0 Telefax : 0375 27175-1299 Internet : www.gub-ing.de E-Mail : info@gub-ing.de			PROJEKTNUMMER: bearbeitet 15.01.2018 Friedrich/Rost gezeichnet 17.01.2018 Schauer/Angeliella geprüft 17.01.2018 Rost		
PROJEKT: Errichtung und Betrieb einer Deponie der Deponieklasse 0 im ehemaligen Tontagebau Herzfelde			Maßstab (m): 1 : 1 000 Anlagen-Nr.: 2.2 Blatt-Nr.: 1/1		
PLANINHALT: Standisicherheitsuntersuchungen - Geologischer Querschnitt A-A' -			ENTWURFS- UND GENEHMIGUNGSPLANUNG Dateiname: Anl_02_2.dwg Format: 1100 mm x 297 mm 0,33 m²		