



Querschnitt B-B'

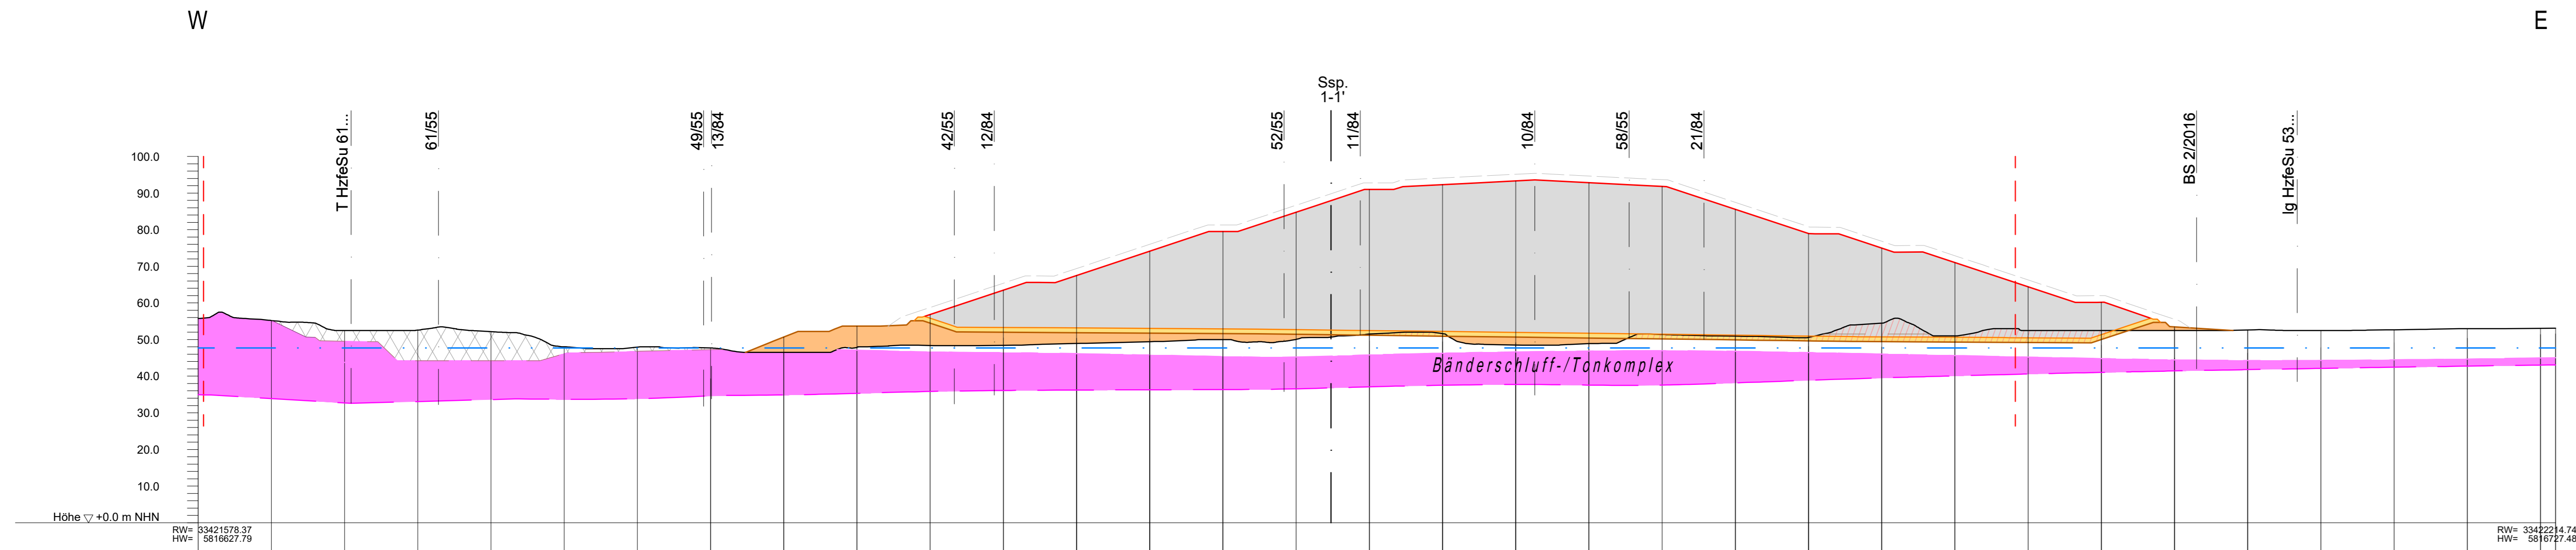

Station	OK Deponie:	Deponieplanum:	OK Bänderschlufl-/Tonkomplex:	OK Istgelände:
0+000.00	55.76		46.86	55.76
0+020.00	55.22		46.82	55.22
0+040.00	52.50		46.82	52.50
0+060.00	52.59			52.59
0+080.00	52.16			52.16
0+100.00	48.00			48.00
0+120.00	47.94			47.94
0+140.00	47.72			47.72
0+160.00	46.50	50.70		46.50
0+180.00	47.90	53.68	47.11	47.90
0+200.00	48.36	54.48	46.63	48.36
0+220.00	48.45	52.01	46.42	48.45
0+240.00	48.93	51.69	46.16	48.93
0+260.00	49.44	51.76	45.77	49.44
0+280.00	50.00	51.54	45.36	50.00
0+300.00	50.04	51.44	45.24	50.04
0+320.00	51.51	51.19	45.80	51.51
0+340.00	51.62	50.93	46.28	51.62
0+360.00	48.54	50.68	46.62	48.54
0+380.00	48.91	50.42	46.86	48.91
0+400.00	51.39	50.17	46.94	51.39
0+420.00	50.92	49.92	46.78	50.92
0+440.00	50.61	49.66	46.44	50.61
0+460.00	54.47	49.45	46.05	54.47
0+480.00	51.00	49.32	45.65	51.00
0+500.00	52.50	49.20	45.23	52.50
0+520.00	52.50	49.98	44.81	52.50
0+540.00	52.50	53.46	44.46	52.50
0+560.00	52.62		44.30	52.62
0+580.00	52.50		44.32	52.50
0+600.00	52.68		44.47	52.68
0+620.00	53.00		44.70	53.00
0+640.00	53.09		44.97	53.09
0+644.13	53.12			53.12

- Legende:**
- Grenze zugelassener bergrechtlicher Betriebspläne
 - OK Istgelände basierend auf dem Risswerk vom 19.09.2017 (auszugsweise) der Gerhard Jursa & Christine Umpfenbach
 - - - rekonstruiertes Liegendes, Grundlage: Riss 2012
 - XXXX Rückverfüllte Bereiche gem. Liegendes bzw. Einbaubereiche Dämme
 - Deponieplanum = Unterkante Systemkomponente geologisch-technische Barriere
 - OK geologisch-technische Barriere
 - OK Sollkontur Deponiekörper (Rohprofilierung)
 - - - OK Oberflächenabdichtung
 - /// Abtragmassen zur Herstellung Deponieplanum
 - Auffüllung zur Herstellung Deponieplanum
 - Einbaumassen zur Herstellung geologisch-technische Barriere
 - Deponiekörper einschl. Ausgleichsschicht
 - - - Ausweisung Bauabschnitte BA1 bis BA3
 - 17/84 Lage Bohraufschluss (Bohrung senkrecht auf Schnittpur projiziert)
 - OK Bänderschlufl-/Tonkomplex
 - UK Bänderschlufl-/Tonkomplex
 - - - prognostizierter höchstmöglicher Grundwasserstand (nach Abschluss Deponie und Umsetzung ABP Tagebau Ost)

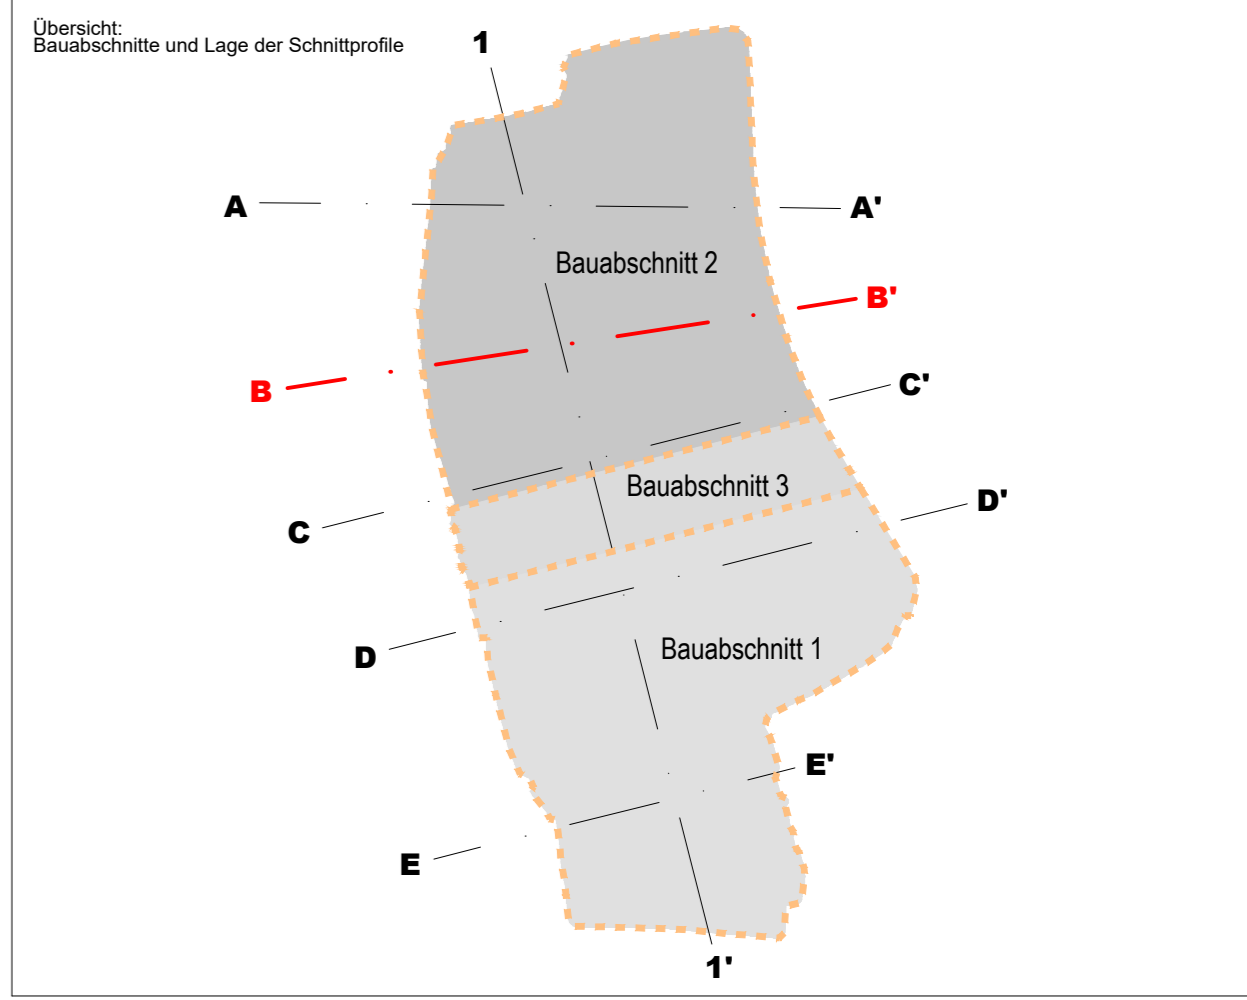

a	14.09.2020	Anhebung der Deponiebasis um 1,5 m	J. Friedrich	A. Stephan	D. Meyer
Rev.	Datum	Bemerkung	bearbeitet	gezeichnet	geprüft
AUFTRAGGEBER: HKV Herzfelder Kreislaufwirtschafts- und Verwertungs GmbH Strausberger Straße 8h 15378 Rüdersdorf-Herzfelde Tel.: 033434 14908120 Fax: 033434 14908102 E-Mail: info@hkv-umwelt.de			REG.-NUMMER: bearbeitet geprüft Herzfelde, 21.01.2022 Ort, Datum Unterschrift		
AUFTRAGNEHMER: G.U.B. Ingenieur AG Katharinenstraße 11 D-08056 Zwickau Telefon : 0375 27175-0 Telefax : 0375 27175-1299 Internet : www.gub-ing.de E-Mail : info@gub-ing.de			PROJEKTNUMMER: DDB 17 0393 bearbeitet 15.01.2018 Friedrich/Rost gezeichnet 17.01.2018 Schauer/Angeliella geprüft 17.01.2018 Rost Dresden, 07.02.2018 Ort, Datum Unterschrift		
PROJEKT: Errichtung und Betrieb einer Deponie der Deponieklasse 0 im ehemaligen Tontagebau Herzfelde			Maßstab (m): 1 : 1 000 Anlagen-Nr.: 2.3 Blatt-Nr.: 1/1		
PLANINHALT: Standsicherheitsuntersuchungen - Geologischer Querschnitt B-B' -			ENTWURFS- UND GENEHMIGUNGSPLANUNG Dateiname: Anl_02_3.dwg Format: 1100 mm x 297 mm 0,33 m²		