



# Querschnitt D-D'

WSW

ENE

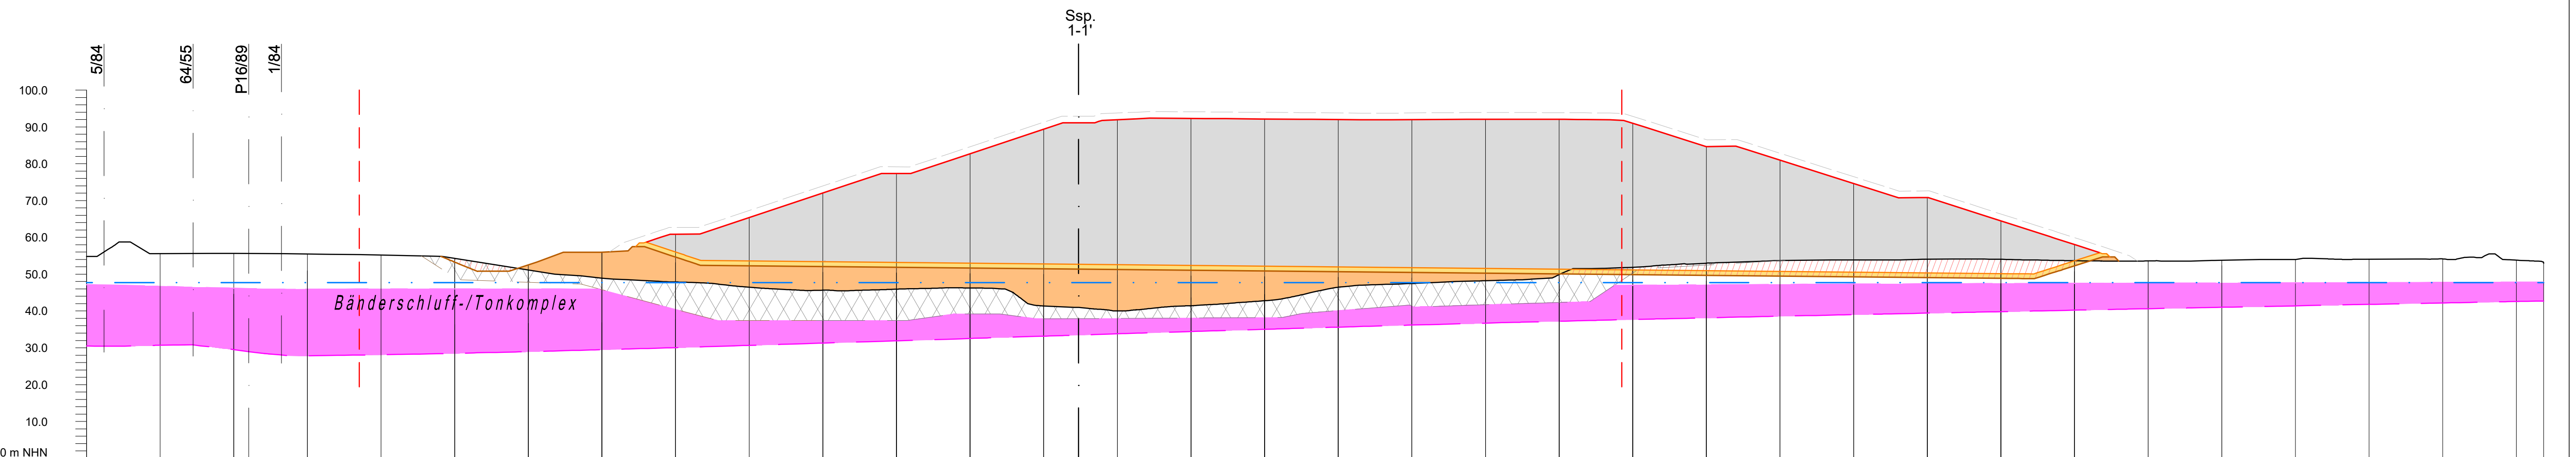

- Legende:**
- Grenze zugelassener bergrechtlicher Betriebspläne
  - OK Istgelände basierend auf dem Risswerk vom 19.09.2017 (auszugsweise) der Gerhard Jursa & Christine Umpfenbach
  - rekonstruiertes Liegendes, Grundlage: Riss 2012
  - Rückverfüllte Bereiche gem. Liegendes bzw. Einbaumbereiche Dämme
  - Deponieplanum = Unterkante Systemkomponente geologisch-technische Barriere
  - OK geologisch-technische Barriere
  - OK Sollkontur Deponiekörper (Rohprofilierung)
  - OK Oberflächenabdichtung
  - Abtragmassen zur Herstellung Deponieplanum
  - Auffüllung zur Herstellung Deponieplanum
  - Einbaumassen zur Herstellung geologisch-technische Barriere
  - Deponiekörper einschl. Ausgleichsschicht
  - Ausweisung Bauabschnitte BA1 bis BA3
  - Lage Bohraufschluss (Bohrung senkrecht auf Schnittpur projiziert)
  - OK Bänderschluft-/Tonkomplex
  - UK Bänderschluft-/Tonkomplex
  - prognostizierter höchstmöglicher Grundwasserstand (nach Abschluss Deponie und Umsetzung ABP Tagebau Ost)

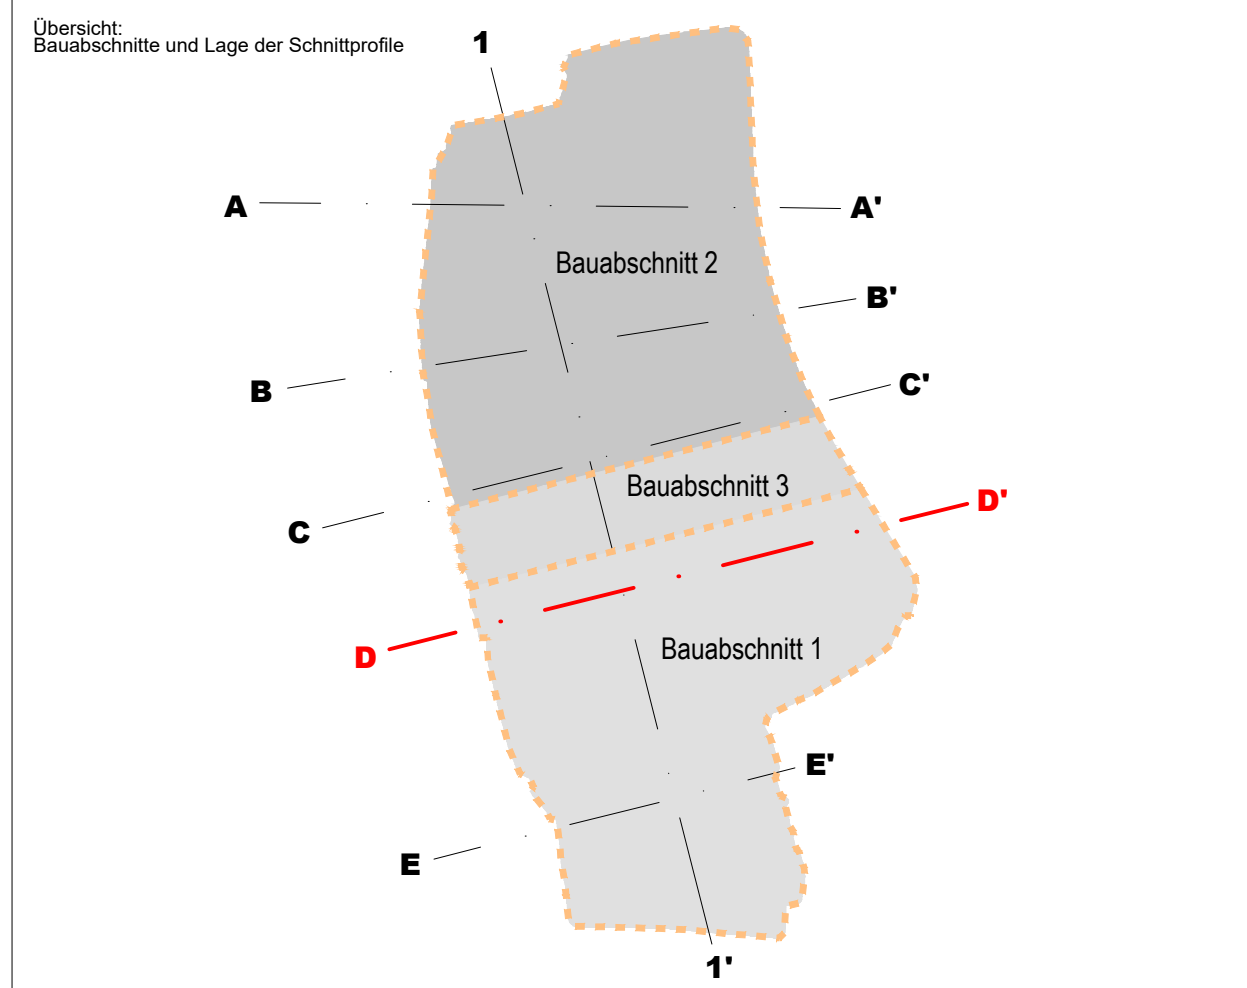

Station	OK Deponie:	Deponieplanum:	OK Bänderschluft-/Tonkomplex:	OK Istgelände:
0+000.00			47.13	54.84
0+020.00			46.72	55.59
0+040.00			46.19	55.66
0+060.00			45.91	55.49
0+080.00			46.00	55.19
0+100.00		53.28	46.01	54.29
0+120.00		52.54	45.99	51.14
0+140.00		55.97	45.95	48.93
0+160.00	60.88	54.65	47.89	47.89
0+180.00	65.40	52.28	46.46	46.46
0+200.00	72.07	52.08	45.65	45.65
0+220.00	77.37	51.88	45.94	45.94
0+240.00	82.74	51.68	46.26	46.26
0+260.00	89.40	51.48	41.38	41.38
0+280.00	91.98	51.28	40.00	40.00
0+300.00	92.32	51.08	41.45	41.45
0+320.00	92.16	50.88	42.79	42.79
0+340.00	92.01	50.68	46.47	46.47
0+360.00	92.00	50.48	47.47	47.47
0+380.00	92.10	50.28	48.22	48.22
0+400.00	92.07	50.08	49.92	49.92
0+420.00	91.00	49.88	51.89	51.89
0+440.00	84.65	49.68	47.11	47.11
0+460.00	80.96	49.48	47.21	47.21
0+480.00	74.60	49.28	47.30	47.30
0+500.00	70.83	49.08	47.38	47.38
0+520.00	64.47	48.88	47.45	47.45
0+540.00	58.06	48.68	47.51	47.51
0+560.00		48.48	47.56	47.56
0+580.00		48.28	47.60	47.60
0+600.00		48.08	47.65	47.65
0+620.00		47.88	47.70	47.70
0+640.00		47.68	47.76	47.76
0+660.00		47.48	47.82	47.82
0+687.40		47.28	47.88	47.88

a	14.09.2020	Anhebung der Deponiebasis um 1,5 m	J. Friedrich	A. Stephan	D. Meyer
Rev.	Datum	Bemerkung	bearbeitet	gezeichnet	geprüft
AUFTRAGGEBER: HKV Herzfelder Kreislaufwirtschafts- und Verwertungs GmbH Strausberger Straße 8h 15378 Rüdersdorf-Herzfelde Tel.: 033434 14908120 Fax: 033434 14908102 E-Mail: info@hkv-umwelt.de			REG.-NUMMER: bearbeitet geprüft		
AUFTRAGNEHMER: G.U.B. Ingenieur AG Katharinenstraße 11 D-08056 Zwickau Telefon : 0375 27175-0 Telefax : 0375 27175-1299 Internet : www.gub-ing.de E-Mail : info@gub-ing.de			PROJEKTNUMMER: bearbeitet 15.01.2018 Friedrich/Rost gezeichnet 17.01.2018 Schauer/Angeliella geprüft 17.01.2018 Rost		
PROJEKT: Errichtung und Betrieb einer Deponie der Deponieklasse 0 im ehemaligen Tontagebau Herzfelde			Maßstab (m): 1 : 1 000 Anlagen-Nr.: 2.5 Blatt-Nr.: 1/1		
PLANINHALT: Standisicherheitsuntersuchungen - Geologischer Querschnitt D-D' -			ENTWURFS- UND GENEHMIGUNGSPLANUNG Dateiname: Anl_02_5.dwg Format: 1100 mm x 297 mm 0,33 m²		