Querschnitt E-E'

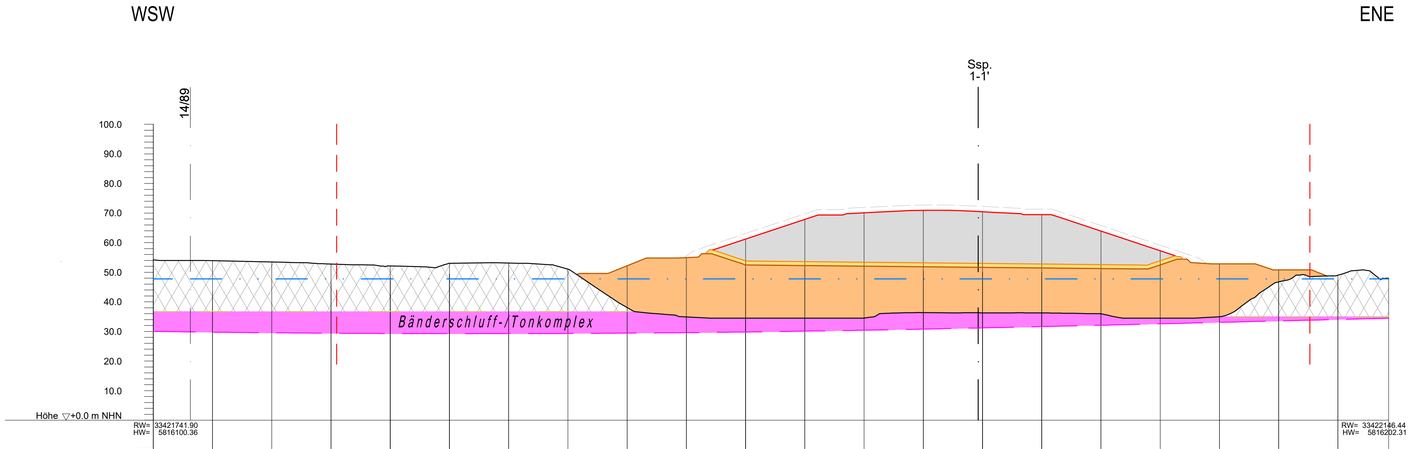

Station:	OK Istgelände:	OK Deponie:	Deponieplanum:	OK Bänderschluff-/Tonkomplex:
0+000.00	54.16			schnittbezogen nicht existent
0+020.00	53.94			
0+040.00	53.47			
0+060.00	52.77			
0+080.00	52.11			
0+100.00	53.00			
0+120.00	53.10			
0+140.00	51.04			
0+160.00	38.10		52.19	
0+180.00	34.89		54.79	
0+200.00	34.50	61.18	53.47	
0+220.00	34.50	67.83	52.27	
0+240.00	34.53	70.09	52.07	
0+260.00	36.36	70.91	51.87	
0+280.00	36.30	70.44	51.67	
0+300.00	36.27	68.50	51.47	
0+320.00	35.99	63.90	51.27	
0+340.00	34.50	57.24	52.48	
0+360.00	34.97		52.83	
0+380.00	46.75		50.82	
0+400.00	48.97			
0+417.18	47.96			

Legende:

- Grenze zugelassener bergrechtlicher Betriebspläne
- OK Istgelände basierend auf dem Risswerk vom 19.09.2017 (auszugsweise) der Gerhard Jursa & Christine Umpfenbach
- rekonstruiertes Liegendes, Grundlage: Riss 2012
- Rückverfüllte Bereiche gem. Liegendes bzw. Einbaubereiche Dämme
- Deponieplanum = Unterkante Systemkomponente geologisch-technische Barriere
- OK geologisch-technische Barriere
- OK Sollkontur Deponiekörper (Rohprofilierung)
- OK Oberflächenabdichtung
- Abtragsmassen zur Herstellung Deponieplanum
- Auffüllung zur Herstellung Deponieplanum
- Einbaumassen zur Herstellung geologisch-technische Barriere
- Deponiekörper einschl. Ausgleichsschicht
- Ausweisung Bauabschnitte BA1 bis BA3
- 17/84 Lage Bohraufschluss *(Bohrung senkrecht auf Schnittspur projiziert)*
- OK Bänderschluff-/Tonkomplex
- UK Bänderschluff-/Tonkomplex
- prognostizierter höchstmöglicher Grundwasserstand (nach Abschluss Deponie und Umsetzung ABP Tagebau Ost)

Übersicht:
Bauabschnitte und Lage der Schnittprofile

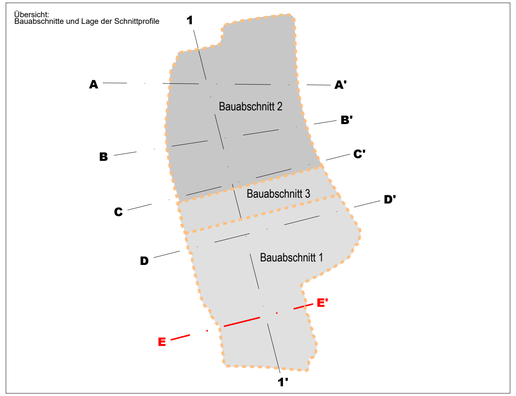

Rev.	Datum	Bemerkung	bearbeitet	gezeichnet	geprüft
a	14.09.2020	Anhebung der Deponiebasis um 1,5 m	J. Friedrich	A. Stephan	D. Meyer

AUFTRAGGEBER:
HKV Herzfelder Kreislaufwirtschafts- und Verwertungs GmbH
Strausberger Straße 8h
15378 Rüdersdorf-Herzfelde
Tel.: 033434 14908120
Fax: 033434 14908102
E-Mail: info@hkv-umwelt.de

AUFTRAGNEHMER:
G.U.B. Ingenieur AG
Katharinenstraße 11
D-08056 Zwickau
Telefon : 0375 27175-0
Telefax : 0375 27175-1299
Internet : www.gub-ing.de
E-Mail : info@gub-ing.de
GEO UMWELT BAU

REG.-NUMMER:		
bearbeitet		
geprüft		
Herzfelde, 21.01.2022 (Ort, Datum)	Unterschrift	

PROJEKTNUMMER:		DDB 17 0393
bearbeitet	15.01.2018	Friedrich/Rost
gezeichnet	17.01.2018	Schauer/Angiellie
geprüft	17.01.2018	Rost
Dresden, 07.02.2018 (Ort, Datum)	Unterschrift	

PROJEKT:
Errichtung und Betrieb einer Deponie der Deponieklasse 0 im ehemaligen Tontagebau Herzfelde

Maßstab (m):	1 : 1 000
Anlagen-Nr.:	2.6
Blatt-Nr.:	1/1

PLANINHALT:
Standsicherheitsuntersuchungen
- Geologischer Querschnitt E-E' -

ENTWURFS- UND GENEHMIGUNGSPLANUNG

Dateiname:	Anl_02_6.dwg
Format:	870 mm x 297 mm 0,26 m²

Das beim Planverfasser hinterlegte Original trägt die Originalunterschriften.

M:\Buero\Dresden\Roter\ue_kryalk