Schnitt C-C
(1 : 50)

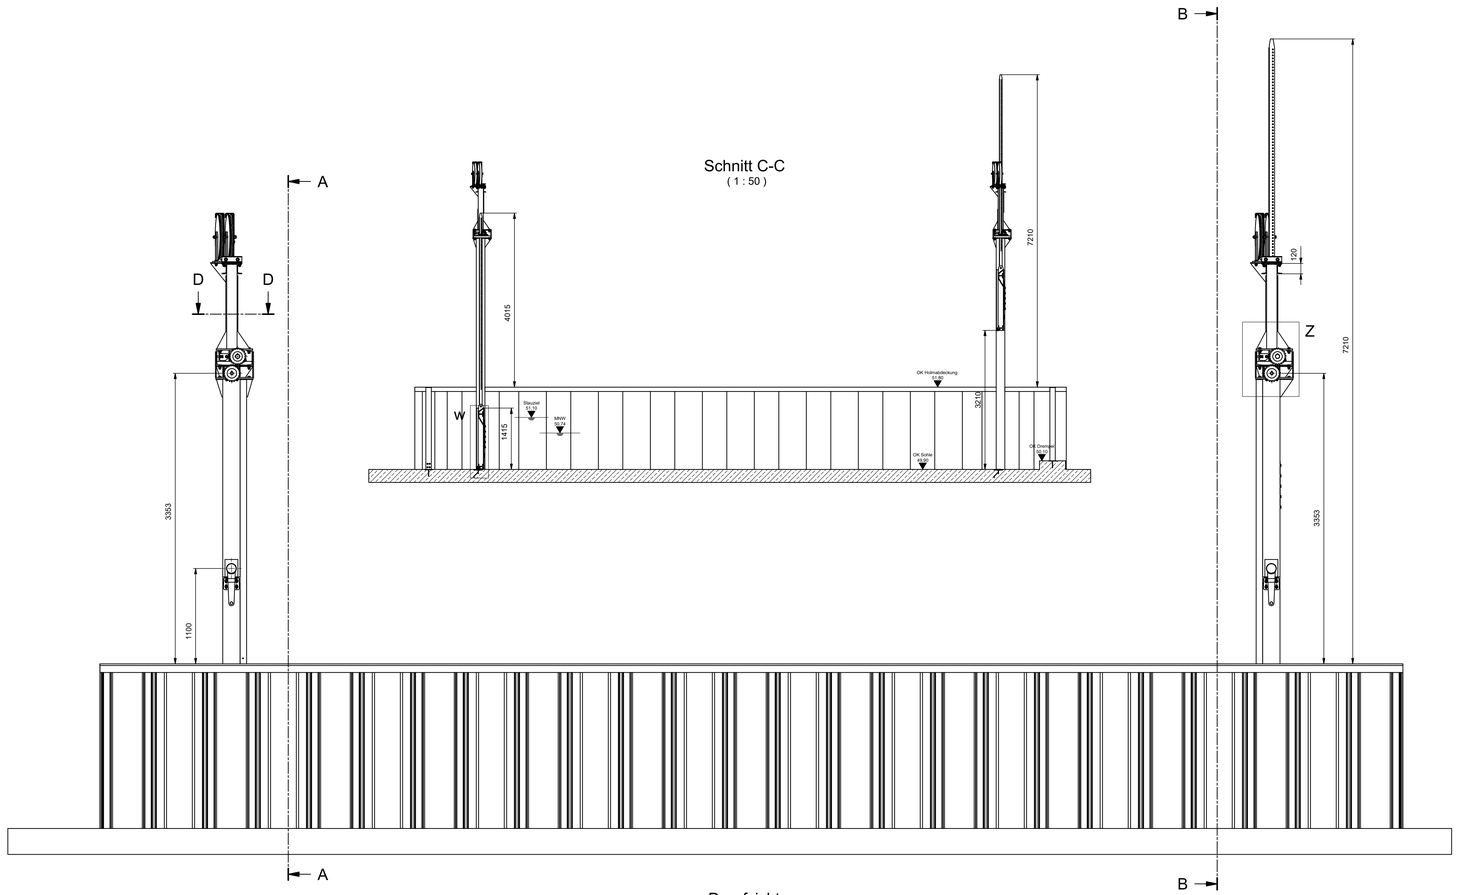

Schnitt A-A
(1 : 25)

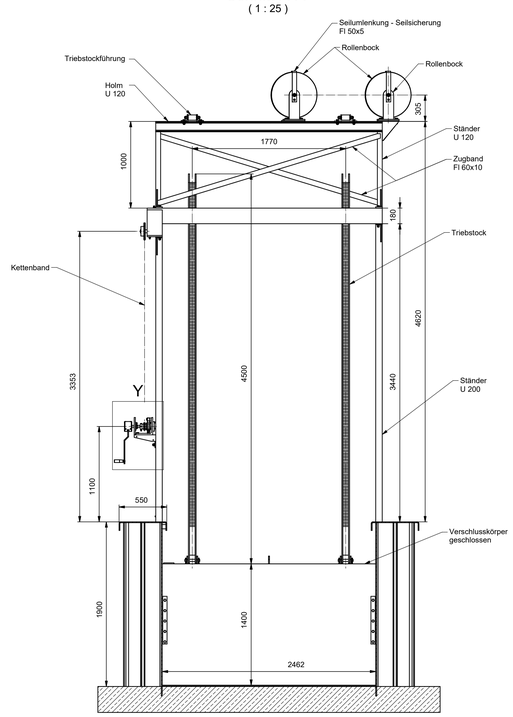

Schnitt B-B
(1 : 25)

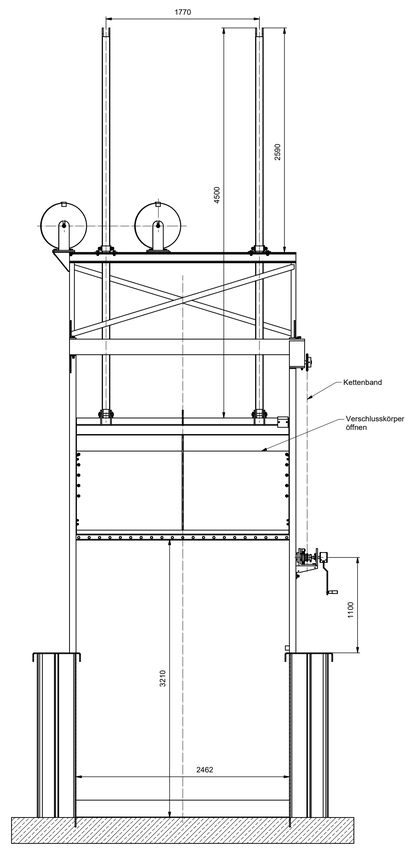

Draufsicht
(1 : 25)

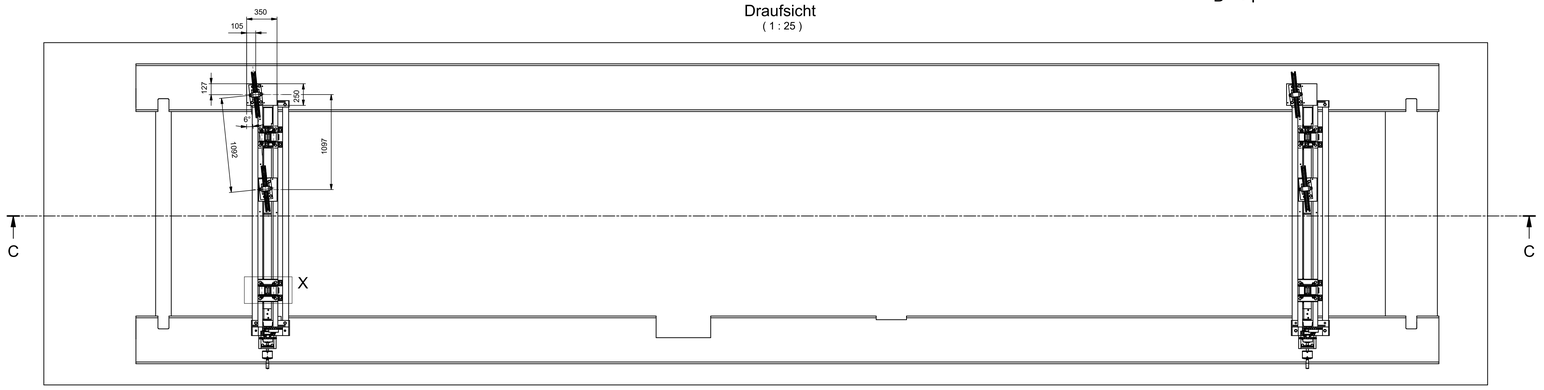

Schnitt D-D
(1 : 10)

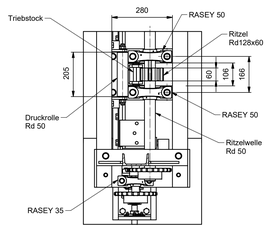

ISO - Ansicht
(1 : 50)

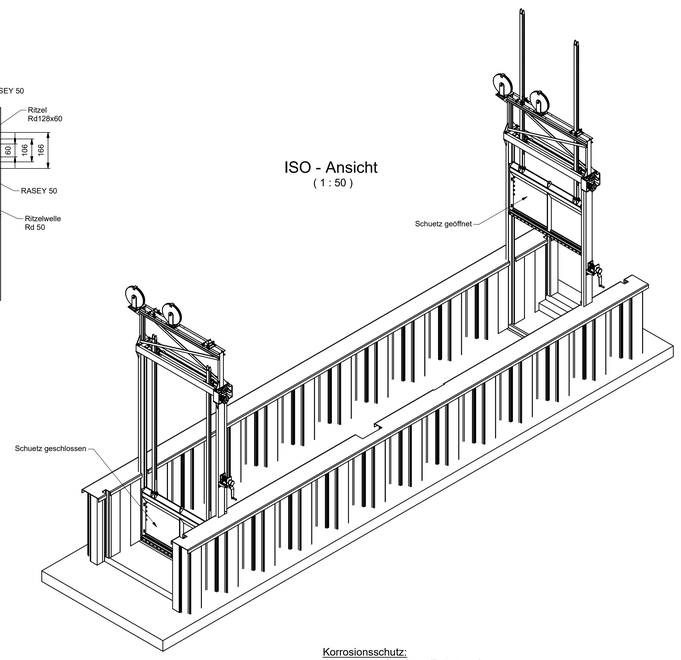

Detail X
(1 : 5)

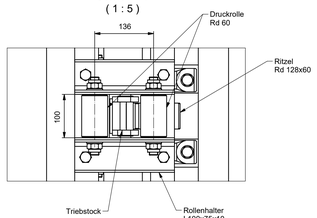

Detail Y
(1 : 5)

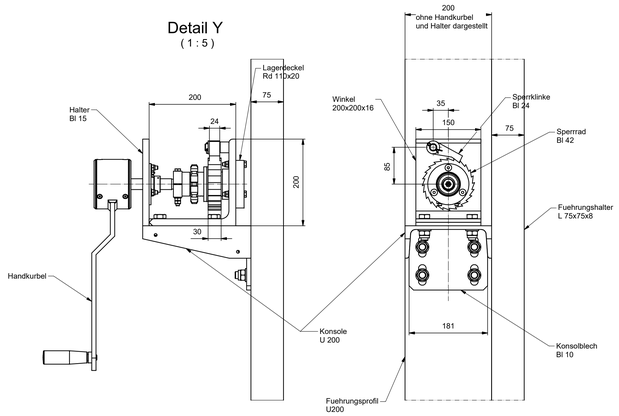

Detail Z
(1 : 10)

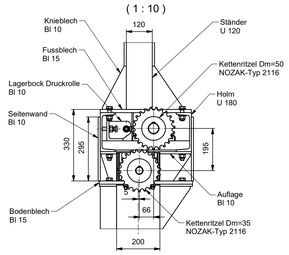

Detail w
(1 : 10)

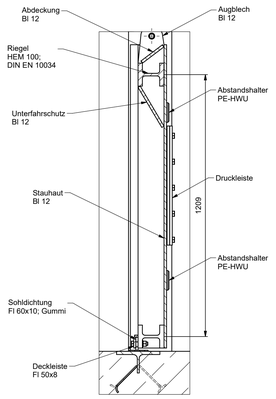

Korrosionsschutz:
Wasser beaufschlagte Teile Im 1/L
Luft beaufschlagte Teile C4/L
nach ZTV-W LB 218 (Ausg. 2009)
und DIN EN ISO 12944

Alle Maße sind am Bauwerk zu überprüfen

				Toleranz:	Oberfläche:	Maßstab: 1:25	Position: Masse:
						Entwurfszeichnung	
				Datum	Name		
				Gez. 14.12.2018	Suhn		
				Kontr. 14.12.2018	Kieckbusch	Übersicht Schleuse	
				Norm.		Schleuse 43	
				Ingenieurbüro Döhler GmbH & Co. KG		Blatt 1	A0
				17235 Neustrelitz, Rudower Str. 53 Tel.: 03981-237574, Fax: -237356			
Zust.	Änderungen	Datum	Name			Dateiname	