



Schnitt B - B
Fischaufstiegsanlage

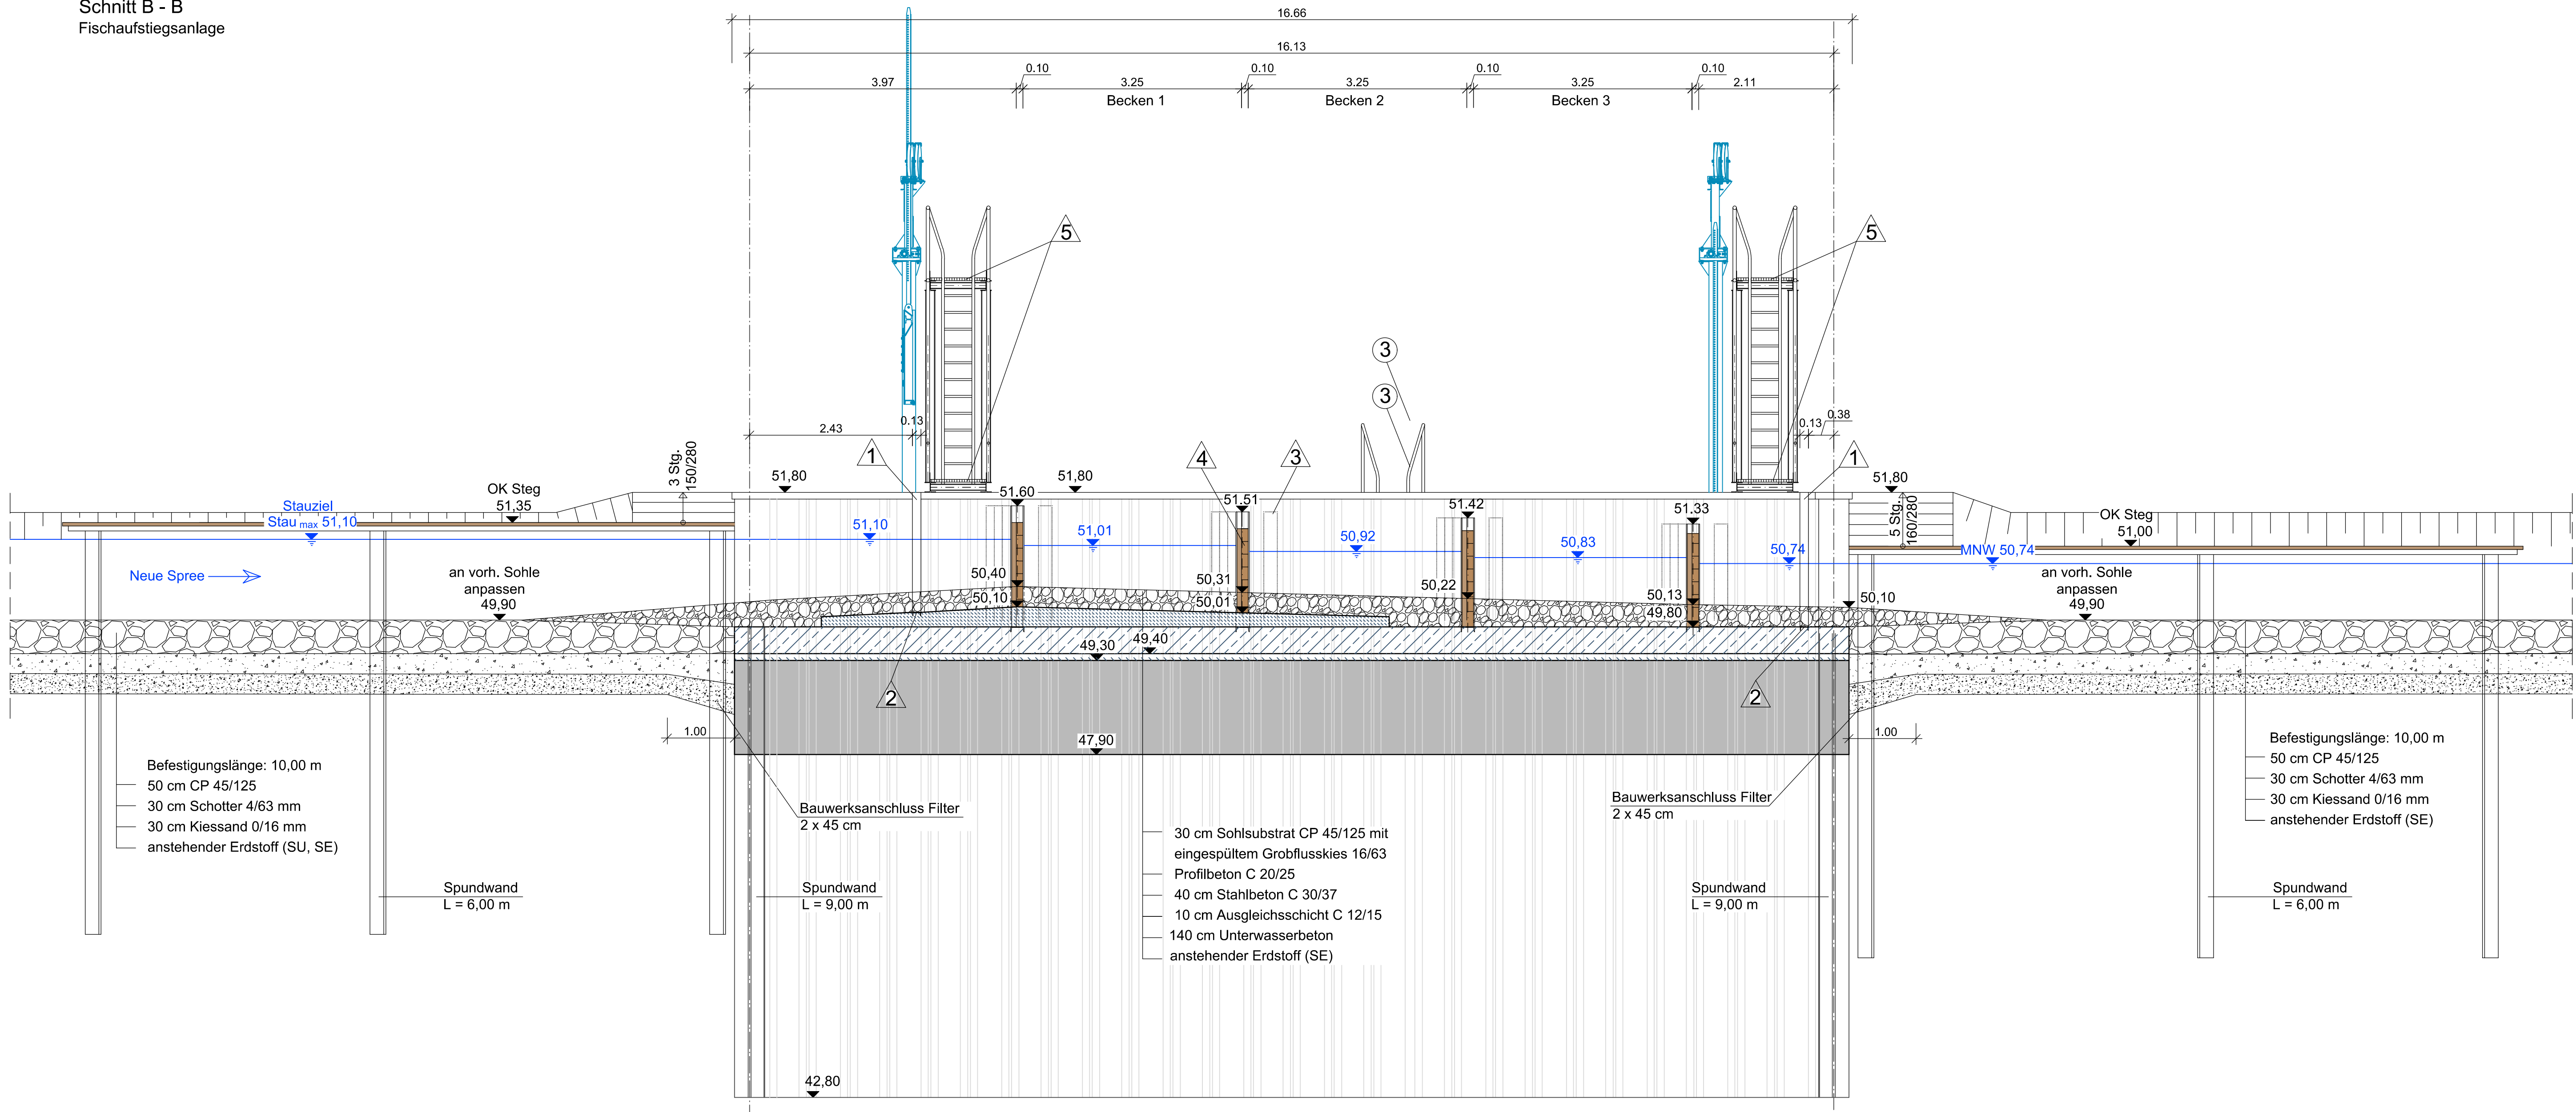

Legende:	
Aussparungen / Einbauteile Spundwandwehr	
①	Revisionsverschlussöffnungen Dammbalken
②	Sohlenschie Revisionsverschluss
③	Leiter
④	Haltestange
⑤	Stakhölzer
⑥	Schutzleisten
⑦	Wartungssteg
Aussparungen / Einbauteile Fischaufstiegsanlage	
①	Revisionsverschlussöffnungen Dammbalken
②	Sohlenschie Revisionsverschluss
③	Umlenkblock
④	Trennwand
⑤	Wartungssteg
	Stahleinbauteile
	Holzeinbauteile

Schnitt A - A
Spundwandwehr

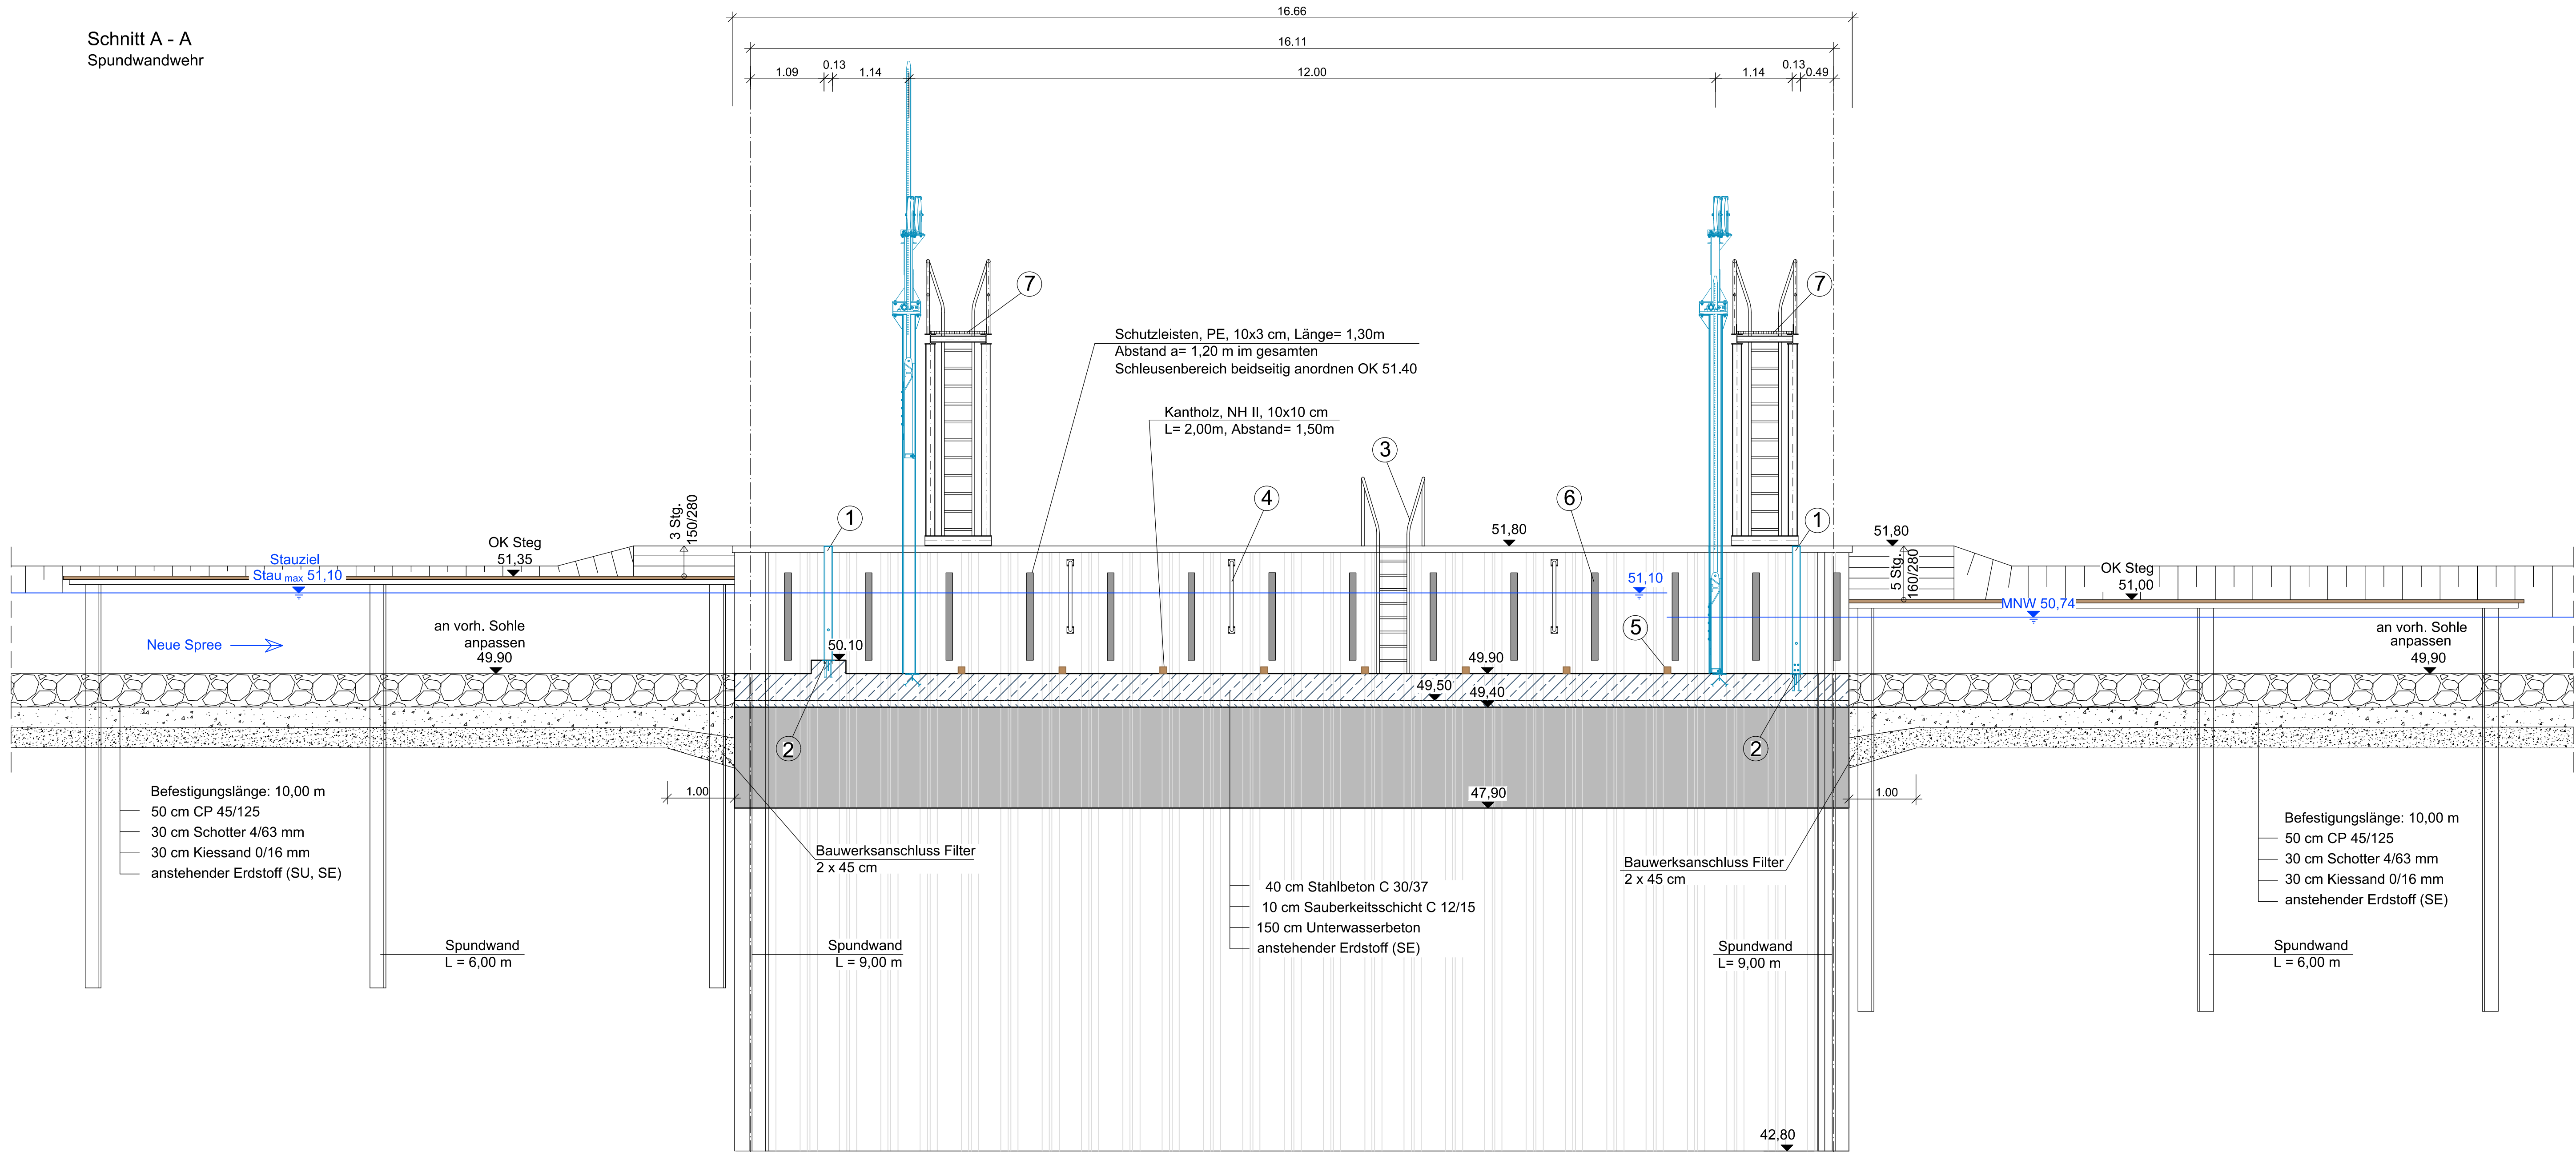

1				
Index	Änderungen bzw. Ergänzungen		Datum	Name
Genehmigungsplanung				
IPP HYDRO CONSULT GmbH 03044 Coburg Gerhart-Hauptmann-Straße 15 Tel.: 0355 / 75 70 05 - 0 Fax.: 0355 / 75 70 05 - 22 e-mail: ihc@ipp-hydro-consult.de www.ipp-hydro-consult.de			Datum	Name
		bearbeitet	2019-03-04	T. Seifert
		gezeichnet	2019-03-04	B. Buchwald
		geprüft	2019-03-04	A. Pfeiler
Auftraggeber:		Nummer	805-2	
		Bezugssystem	ETRS 89 / UTM 32	
		Maßstab	1 : 50	
Vorhaben:		Wasser- und Bodenverband „Oberland Calau“ 03226 Vetschau/Spreewald, OT Radbusch		
Oberspreewald - Maßnahmen zur Verbesserung der Wasserverhältnisse am Stauort VI - Wehr 43				
Bezeichnung:				Blatt Nr.:
Schnitt A - A, B - B Wehr 43				3.2