


**Ergebnis der Immissionsberechnung - Planausschnitt 1 - Isophonendarstellung 4 m ü. Gel.
Wanderbaustelle - Gleiserneuerung / Planumerneuerung - Bauzustand 3 (Bettungsausba)**

Vorschub ca. 50 m pro Tag


Flächige farbige Isophonendarstellung: Momentaufnahme bezogen auf eine Stunde; schwarze, rote und orange Isophonelinien: Immissionssituation für den ungünstigsten Fall

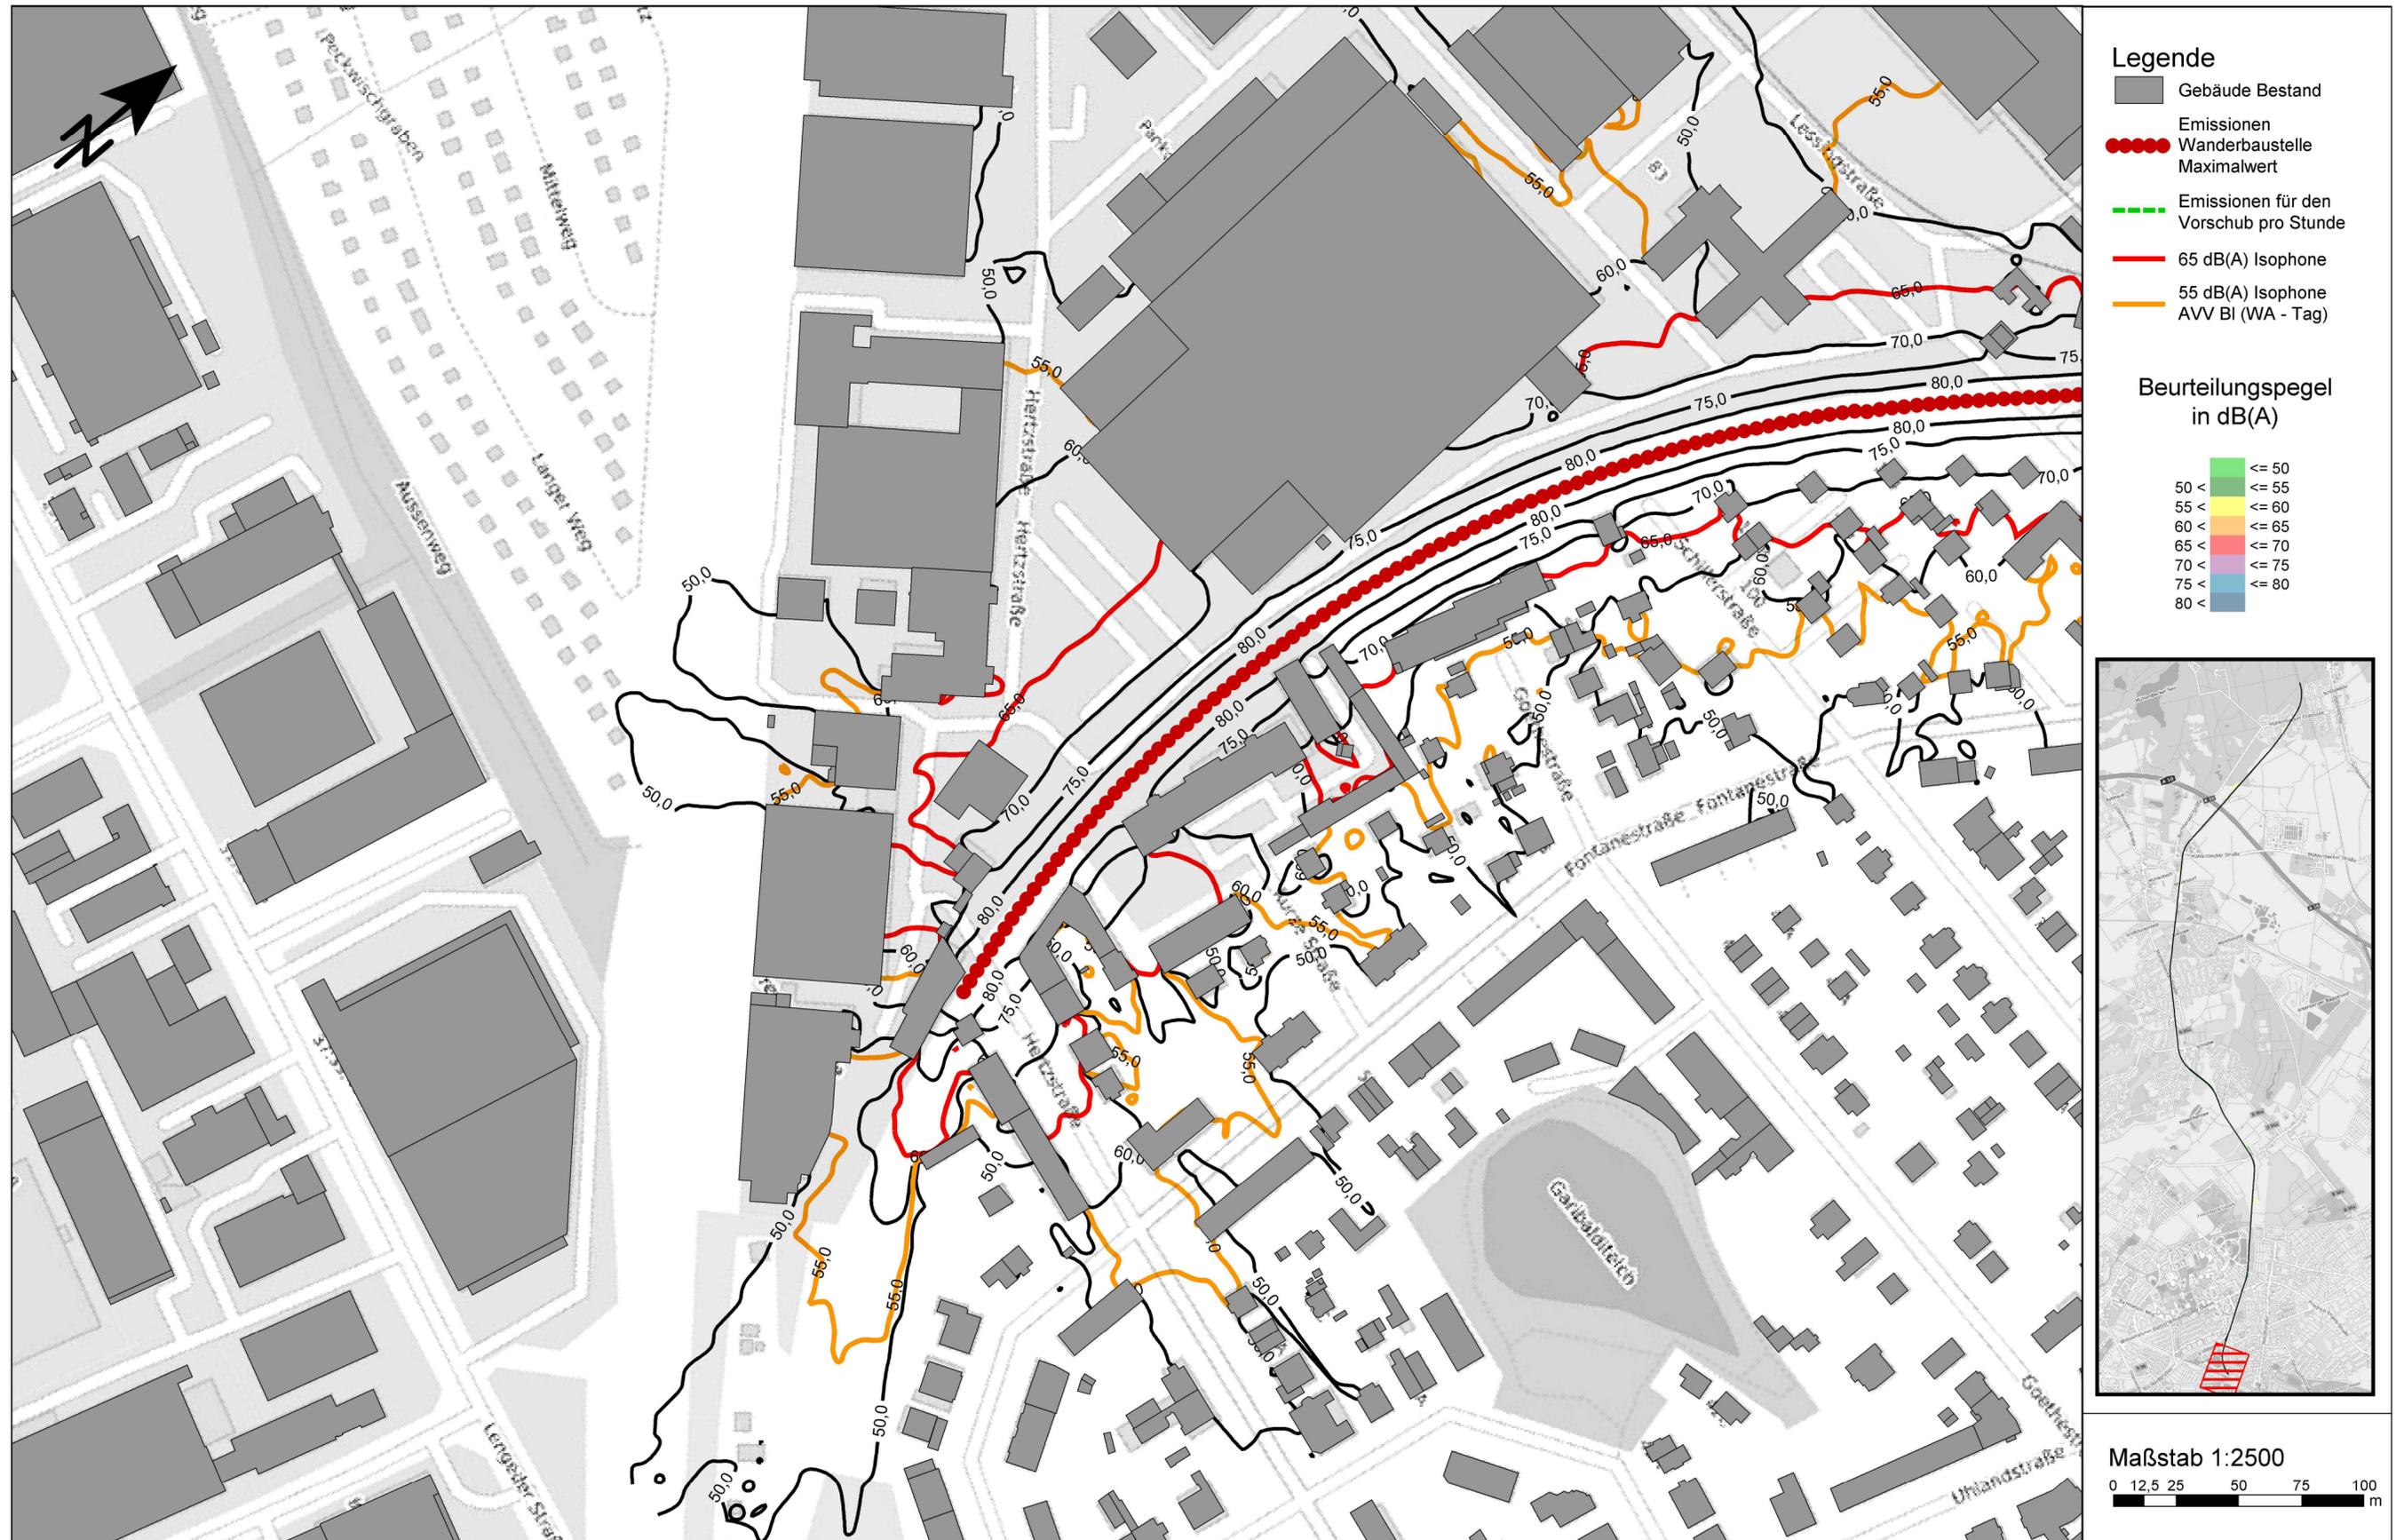

- Legende**
- Gebäude Bestand
 - Emissionen Wanderbaustelle Maximalwert
 - Emissionen für den Vorschub pro Stunde
 - 65 dB(A) Isophone
 - 55 dB(A) Isophone AVV BI (WA - Tag)

Beurteilungspegel in dB(A)

	<= 50
	<= 55
	<= 60
	<= 65
	<= 70
	<= 75
	<= 80

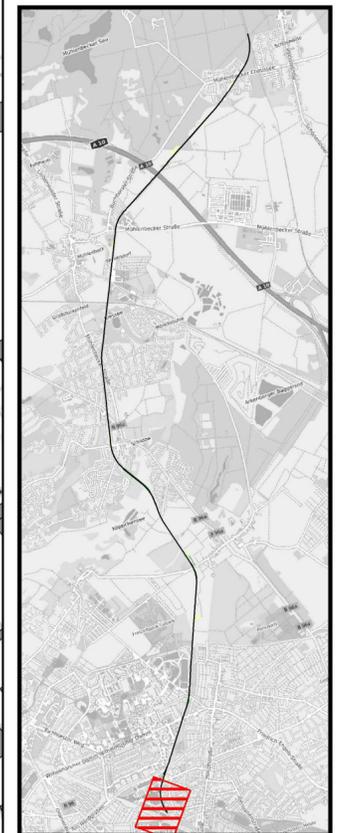

Maßstab 1:2500
 0 12,5 25 50 75 100 m