


**Ergebnis der Immissionsberechnung - Planausschnitt 2 - Isophonendarstellung 4 m ü. Gel.**  
**Wanderbaustelle - Gleiserneuerung / Planumerneuerung - Bauzustand 3 (Bettungsausbau)**

Vorschub ca. 50 m pro Tag


Flächige farbige Isophonendarstellung: Momentaufnahme bezogen auf eine Stunde; schwarze, rote und orange Isophonenlinien: Immissionssituation für den ungünstigsten Fall

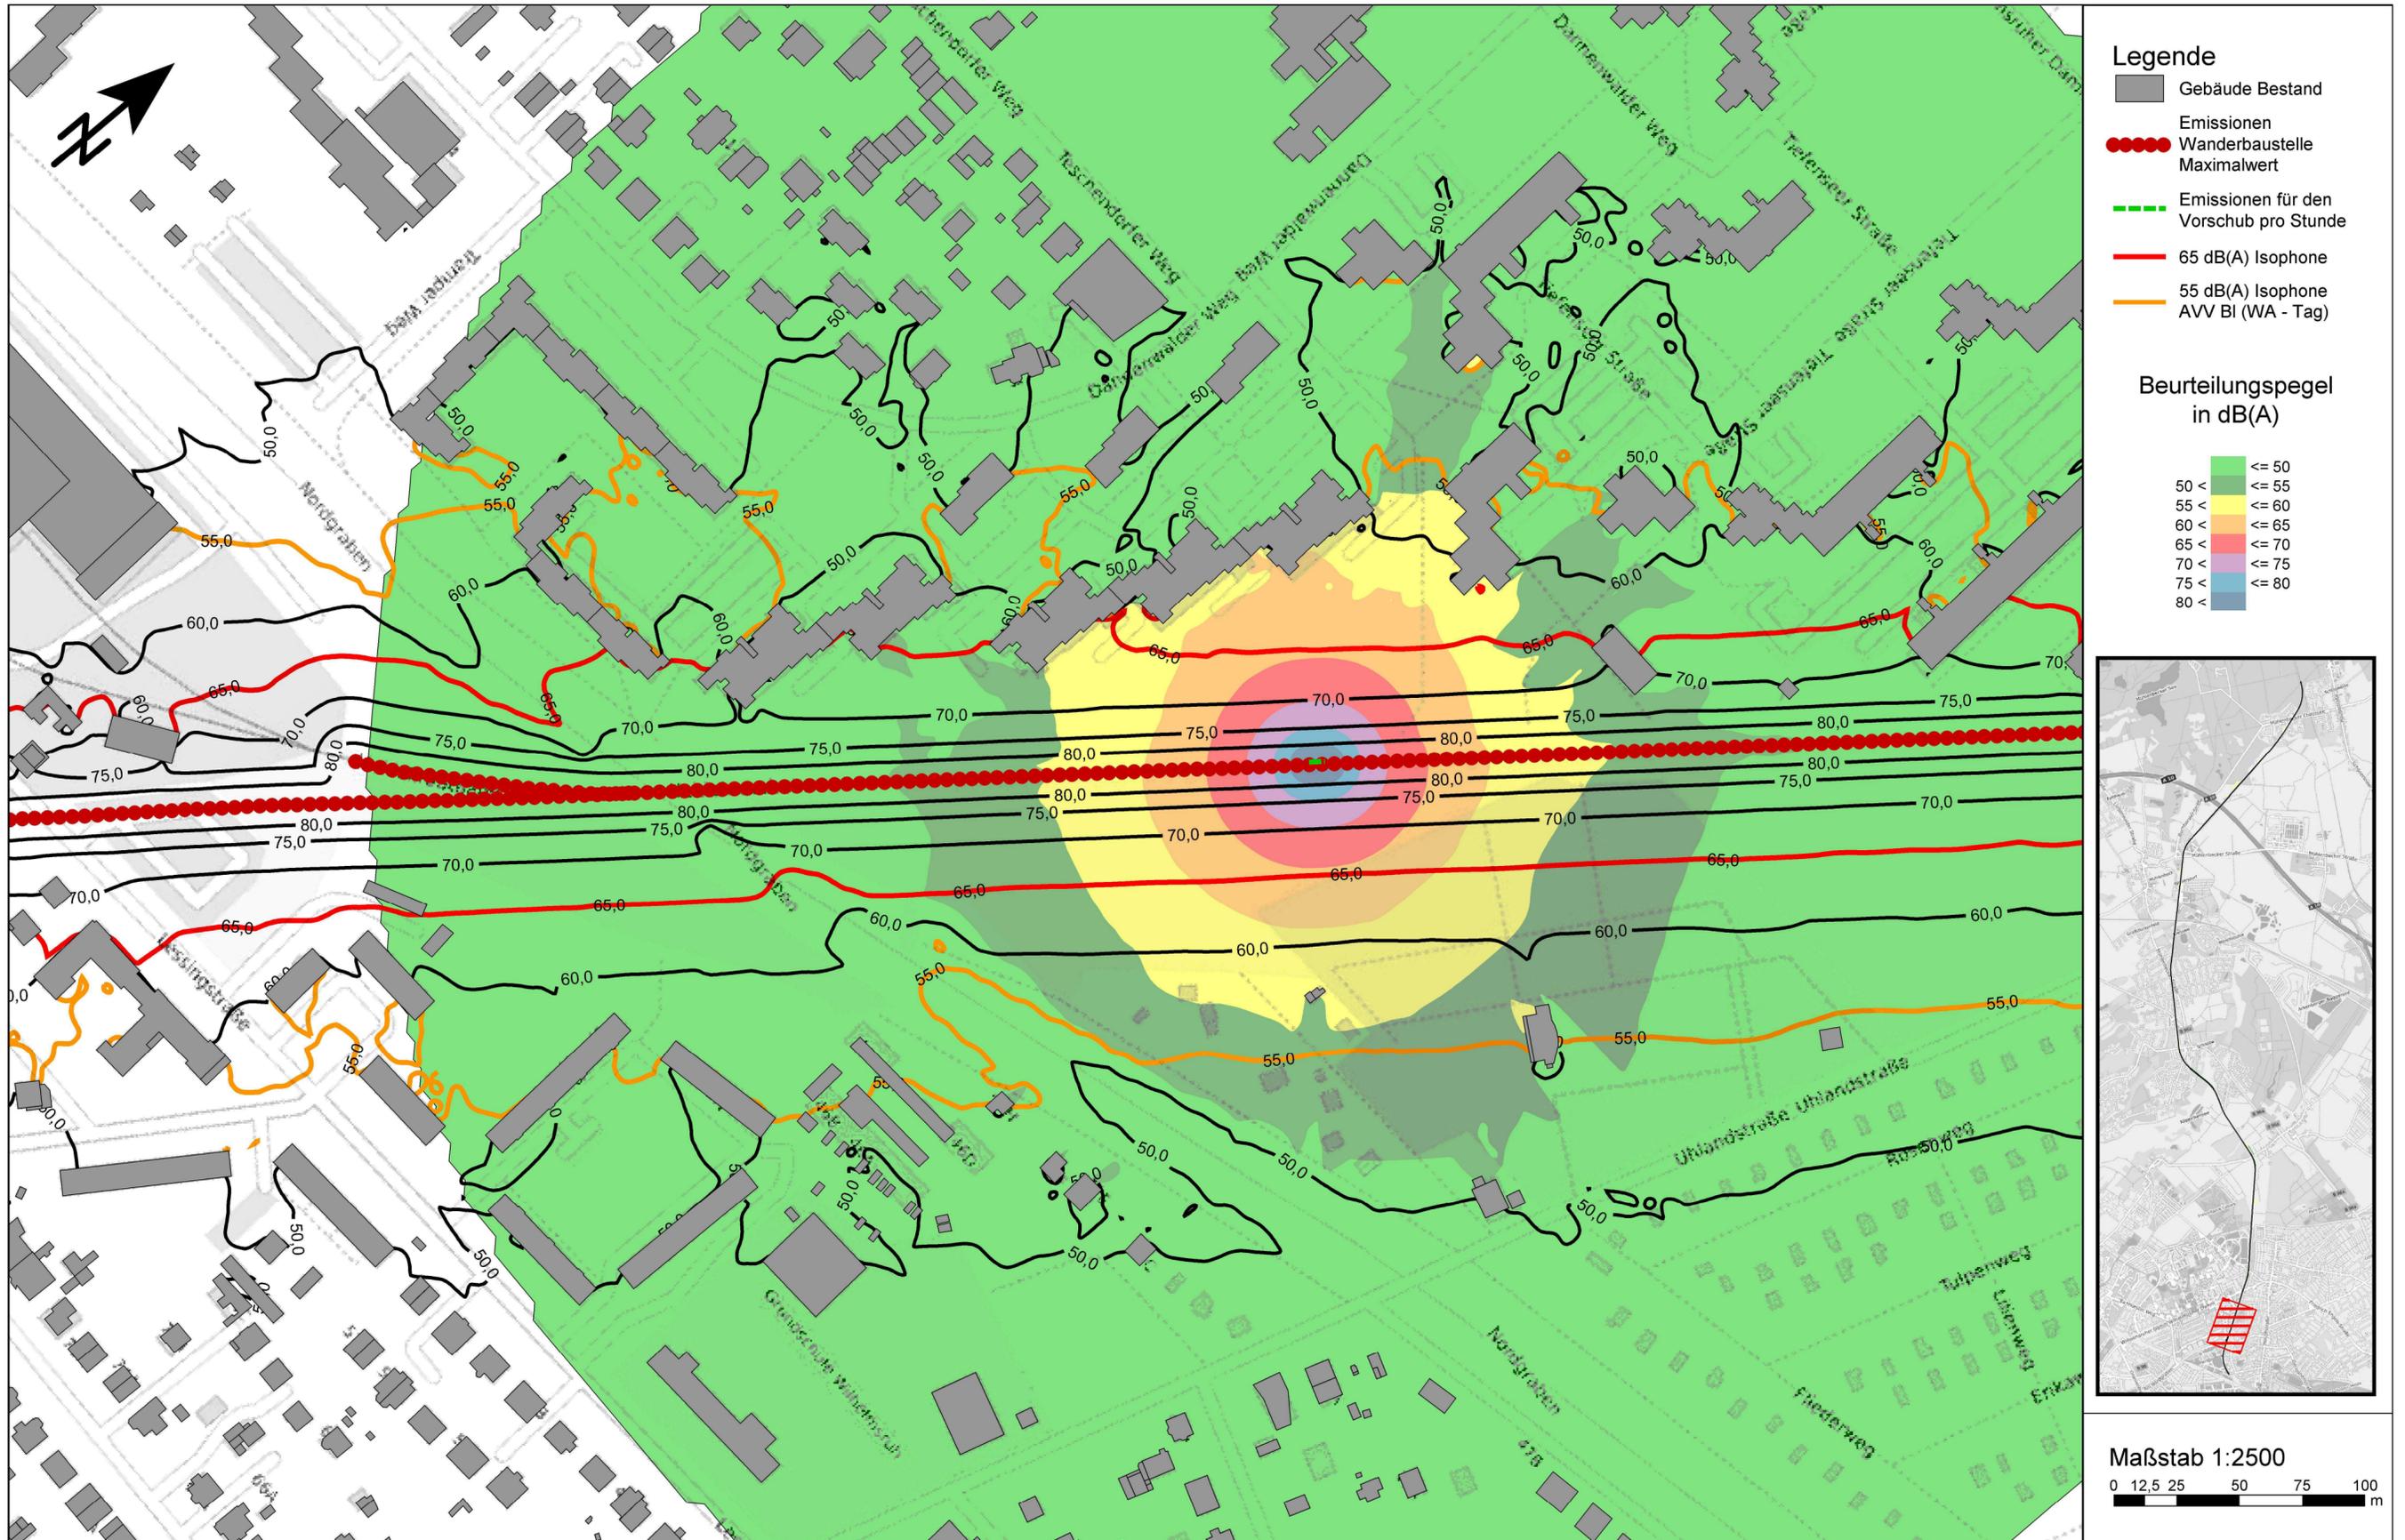

- Legende**
- Gebäude Bestand
  - Emissionen  
Wanderbaustelle  
Maximalwert
  - Emissionen für den  
Vorschub pro Stunde
  - 65 dB(A) Isophone
  - 55 dB(A) Isophone  
AVV BI (WA - Tag)

**Beurteilungspegel  
in dB(A)**

- |  |            |
|--|------------|
|  | <= 50      |
|  | 50 < <= 55 |
|  | 55 < <= 60 |
|  | 60 < <= 65 |
|  | 65 < <= 70 |
|  | 70 < <= 75 |
|  | 75 < <= 80 |
|  | 80 <       |

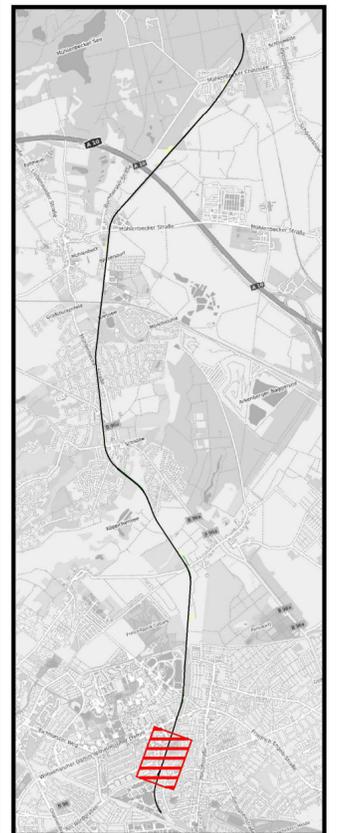

Maßstab 1:2500  
 0 12,5 25 50 75 100 m