


**Ergebnis der Immissionsberechnung - Isophonendarstellung 4 m ü. Gel.**

**Einzelbaumaßnahme Nr. 1 - BÜ Hertzstraße - Bauzustand 1.2**


Erdaushub und Planum herstellen, Montage Schienen, Straßenraum herstellen, Restleistungen, etc.; Dauer: 16 Tage; km 0,59

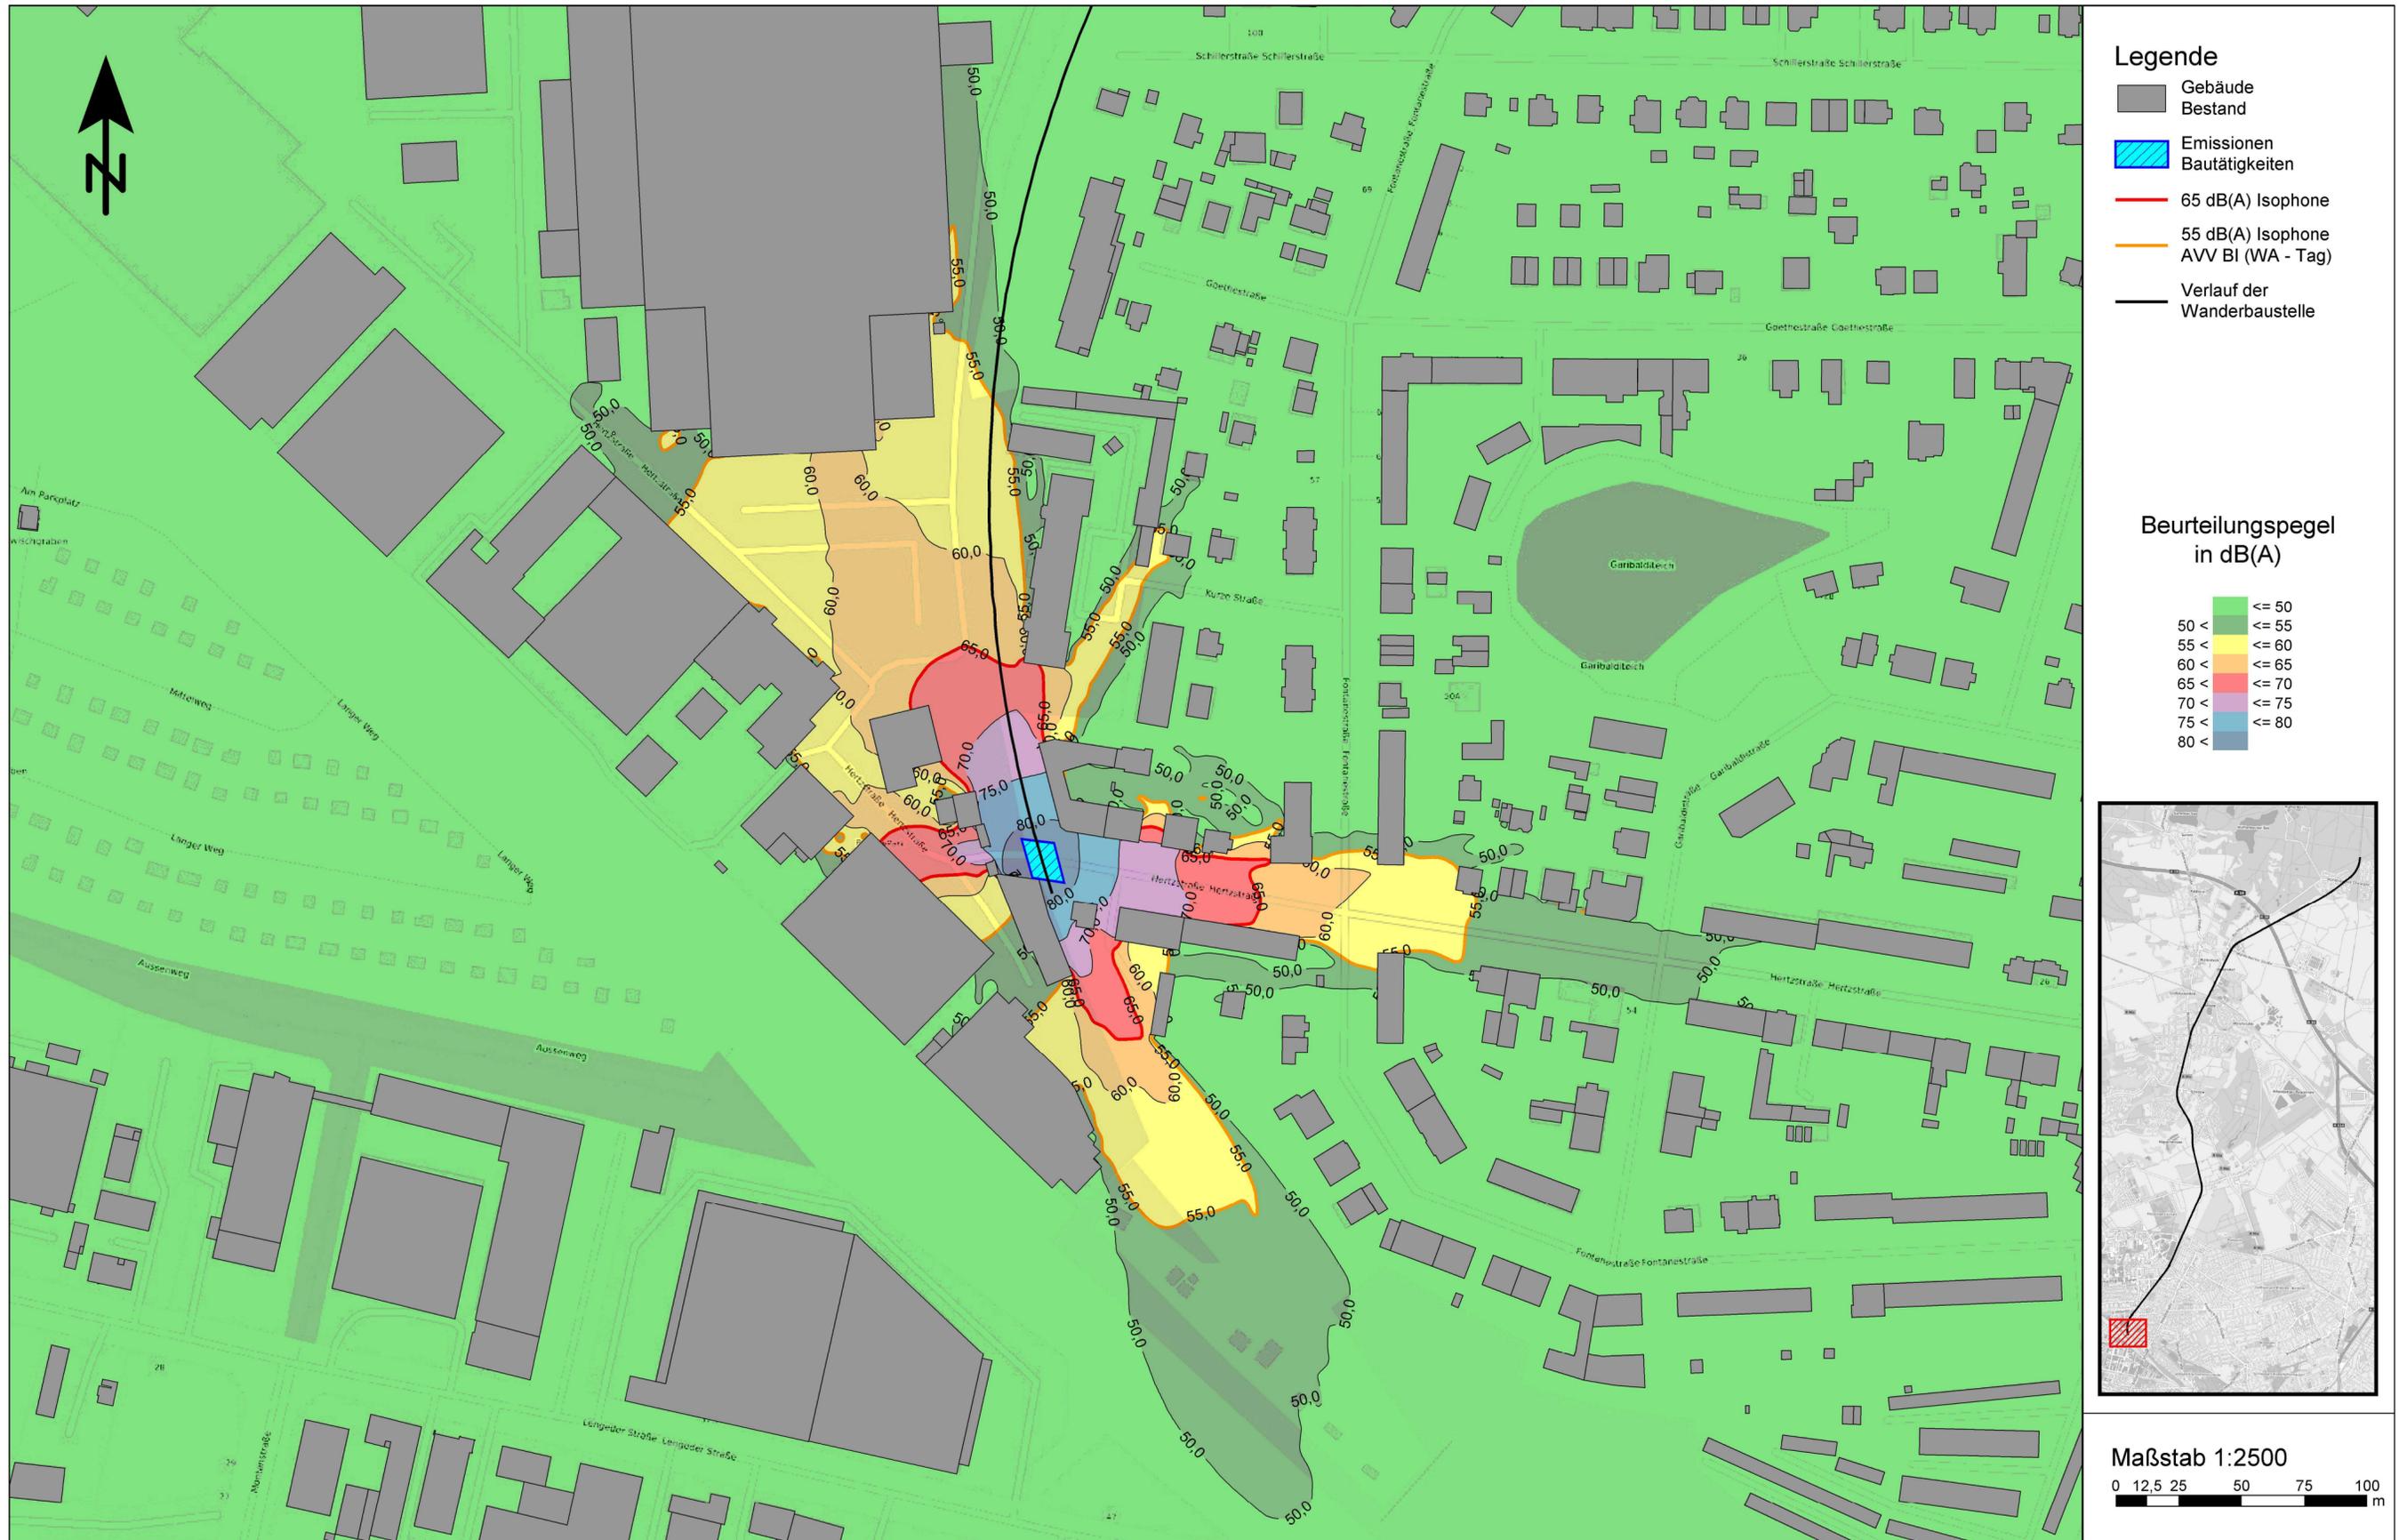

- Legende**
- Gebäude Bestand
  - Emissionen Bautätigkeiten
  - 65 dB(A) Isophone
  - 55 dB(A) Isophone AVV BI (WA - Tag)
  - Verlauf der Wanderbaustelle

**Beurteilungspegel in dB(A)**

	≤ 50
	50 < ≤ 55
	55 < ≤ 60
	60 < ≤ 65
	65 < ≤ 70
	70 < ≤ 75
	75 < ≤ 80

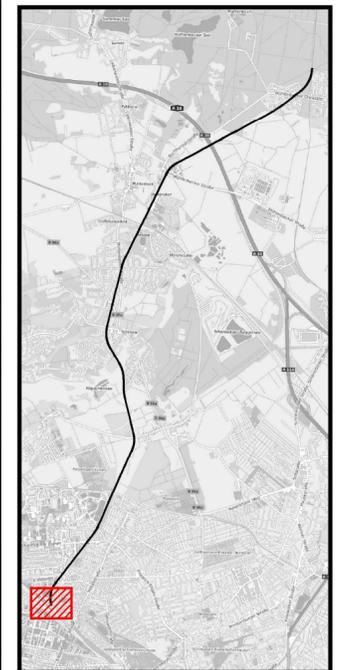

Maßstab 1:2500  
 0 12,5 25 50 75 100 m