


Ergebnis der Immissionsberechnung - Isophonendarstellung 4 m ü. Gel.
Einzelbaumaßnahme Nr. 8 - BÜ Wilhelmsruher Damm - Bauzustand 8.3
 Ein- und Ausbau Träger für Trägerbohlverbau; Dauer: 6 Tage; km 2,1

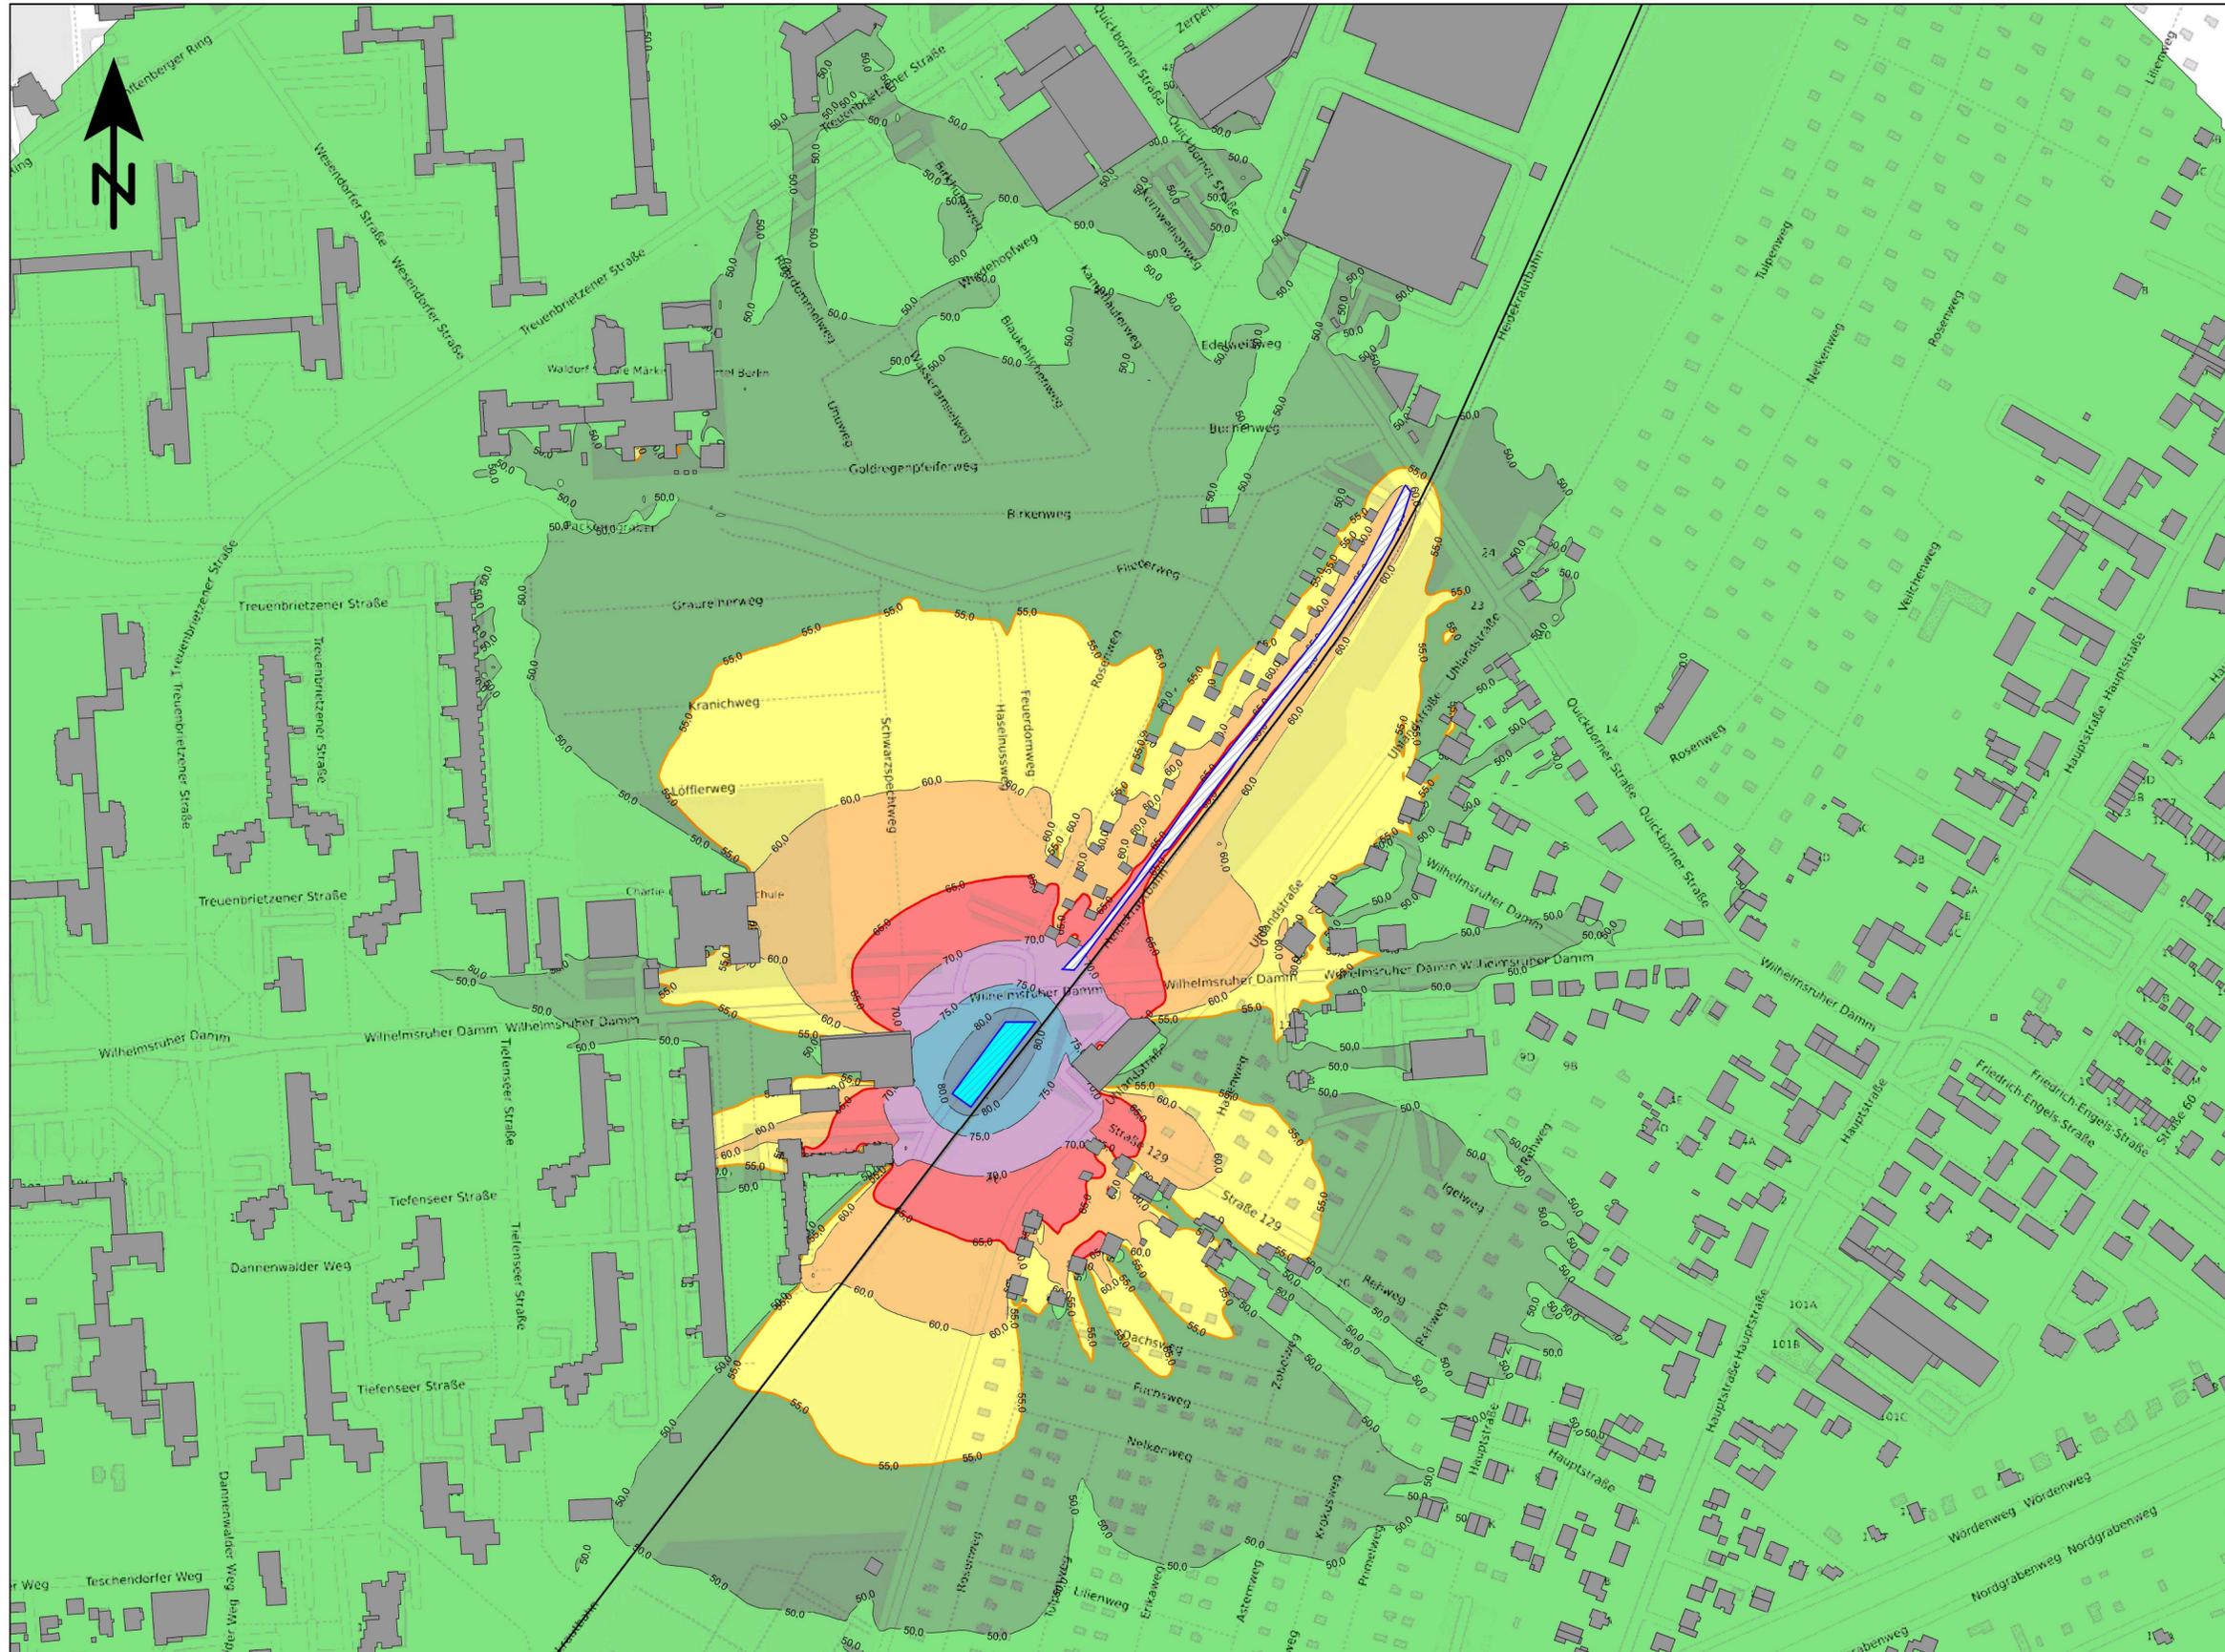

- Legende**
- Gebäude Bestand
 - Emissionen Bautätigkeiten
 - Emissionen BE-Fläche
 - 65 dB(A) Isophone
 - 55 dB(A) Isophone AVV BI (WA - Tag)
 - Verlauf der Wanderbaustelle

Beurteilungspegel in dB(A)

- ≤ 50
- 50 < ≤ 55
- 55 < ≤ 60
- 60 < ≤ 65
- 65 < ≤ 70
- 70 < ≤ 75
- 75 < ≤ 80

