


Ergebnis der Immissionsberechnung - Isophonendarstellung 4 m ü. Gel.

Einzelbaumaßnahme Nr. 12 - BÜ Lübarser Weg - Bauzustand 12.1

Herstellen Fußgängerweg; Dauer: 3 Tage; km 3,6

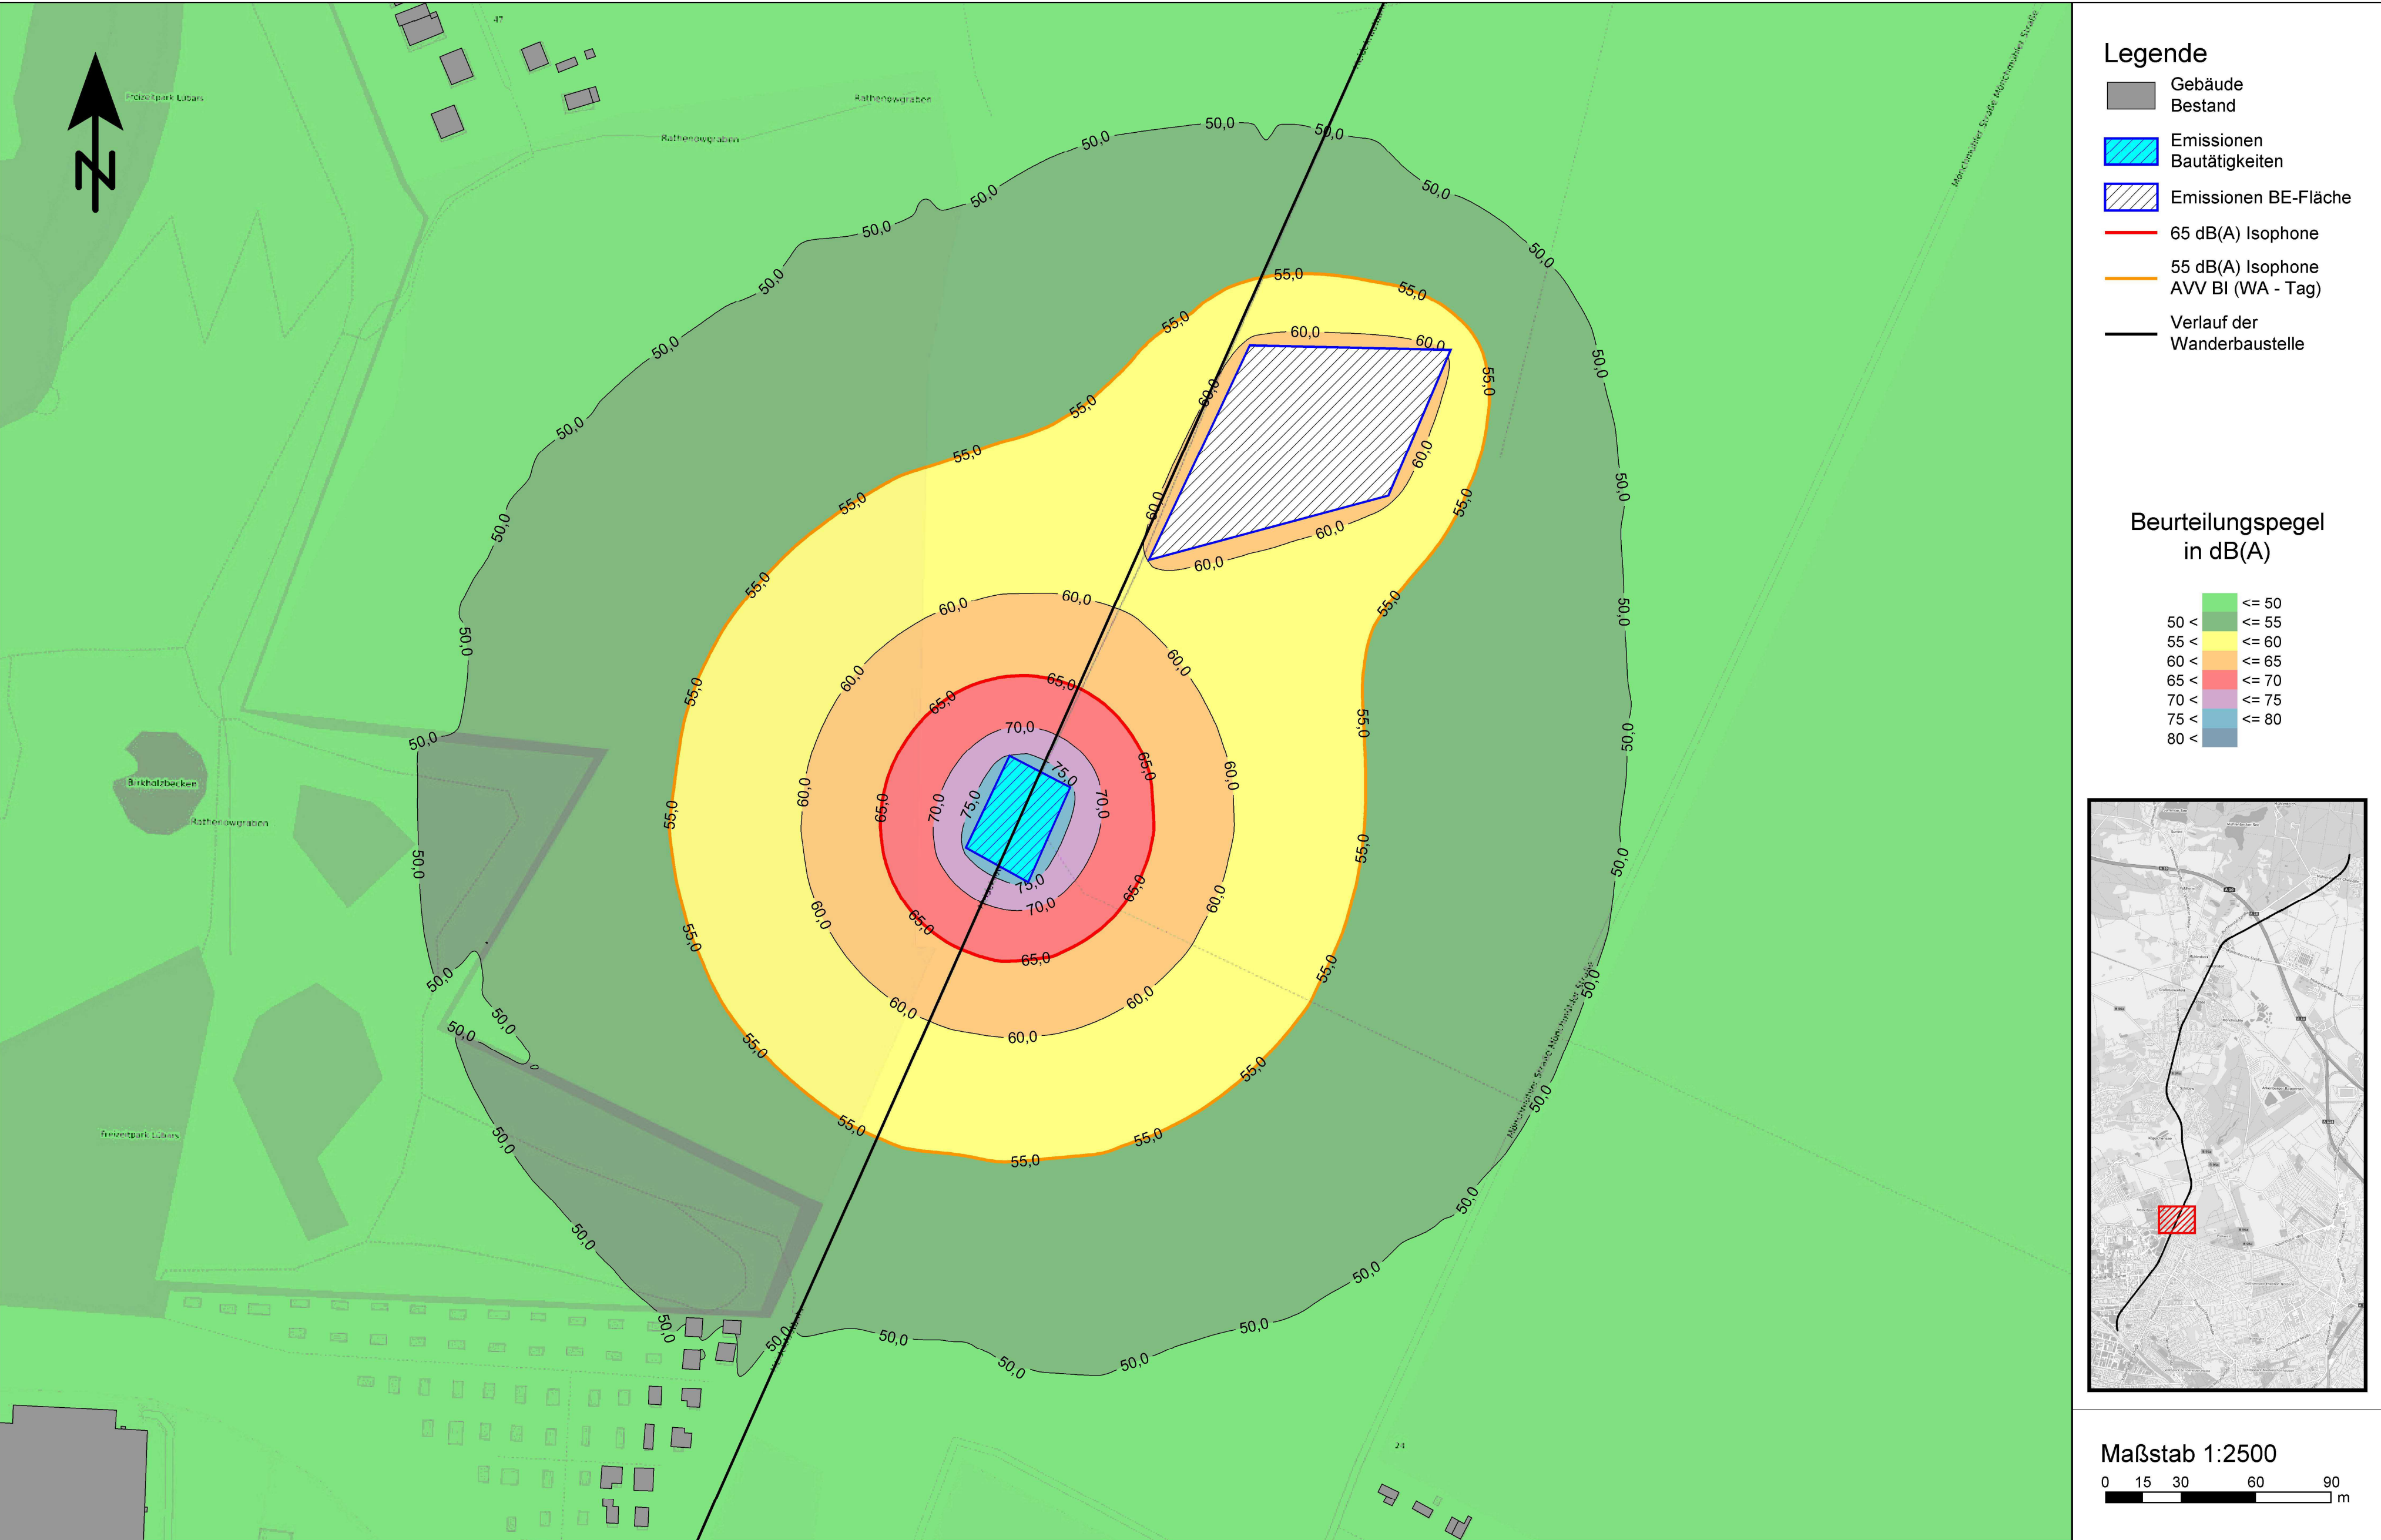



Maßstab 1:2500



