


**Ergebnis der Immissionsberechnung - Isophonendarstellung 4 m ü. Gel.**

**Einzelbaumaßnahme Nr. 14 - BÜ Bahnhofstraße Blankenfelde - Bauzustand 14.2**

Erdaushub und Planum herstellen, Montage Schienen, Straßenraum herstellen, Restleistungen, etc.; Dauer: 17 Tage; km 4,5

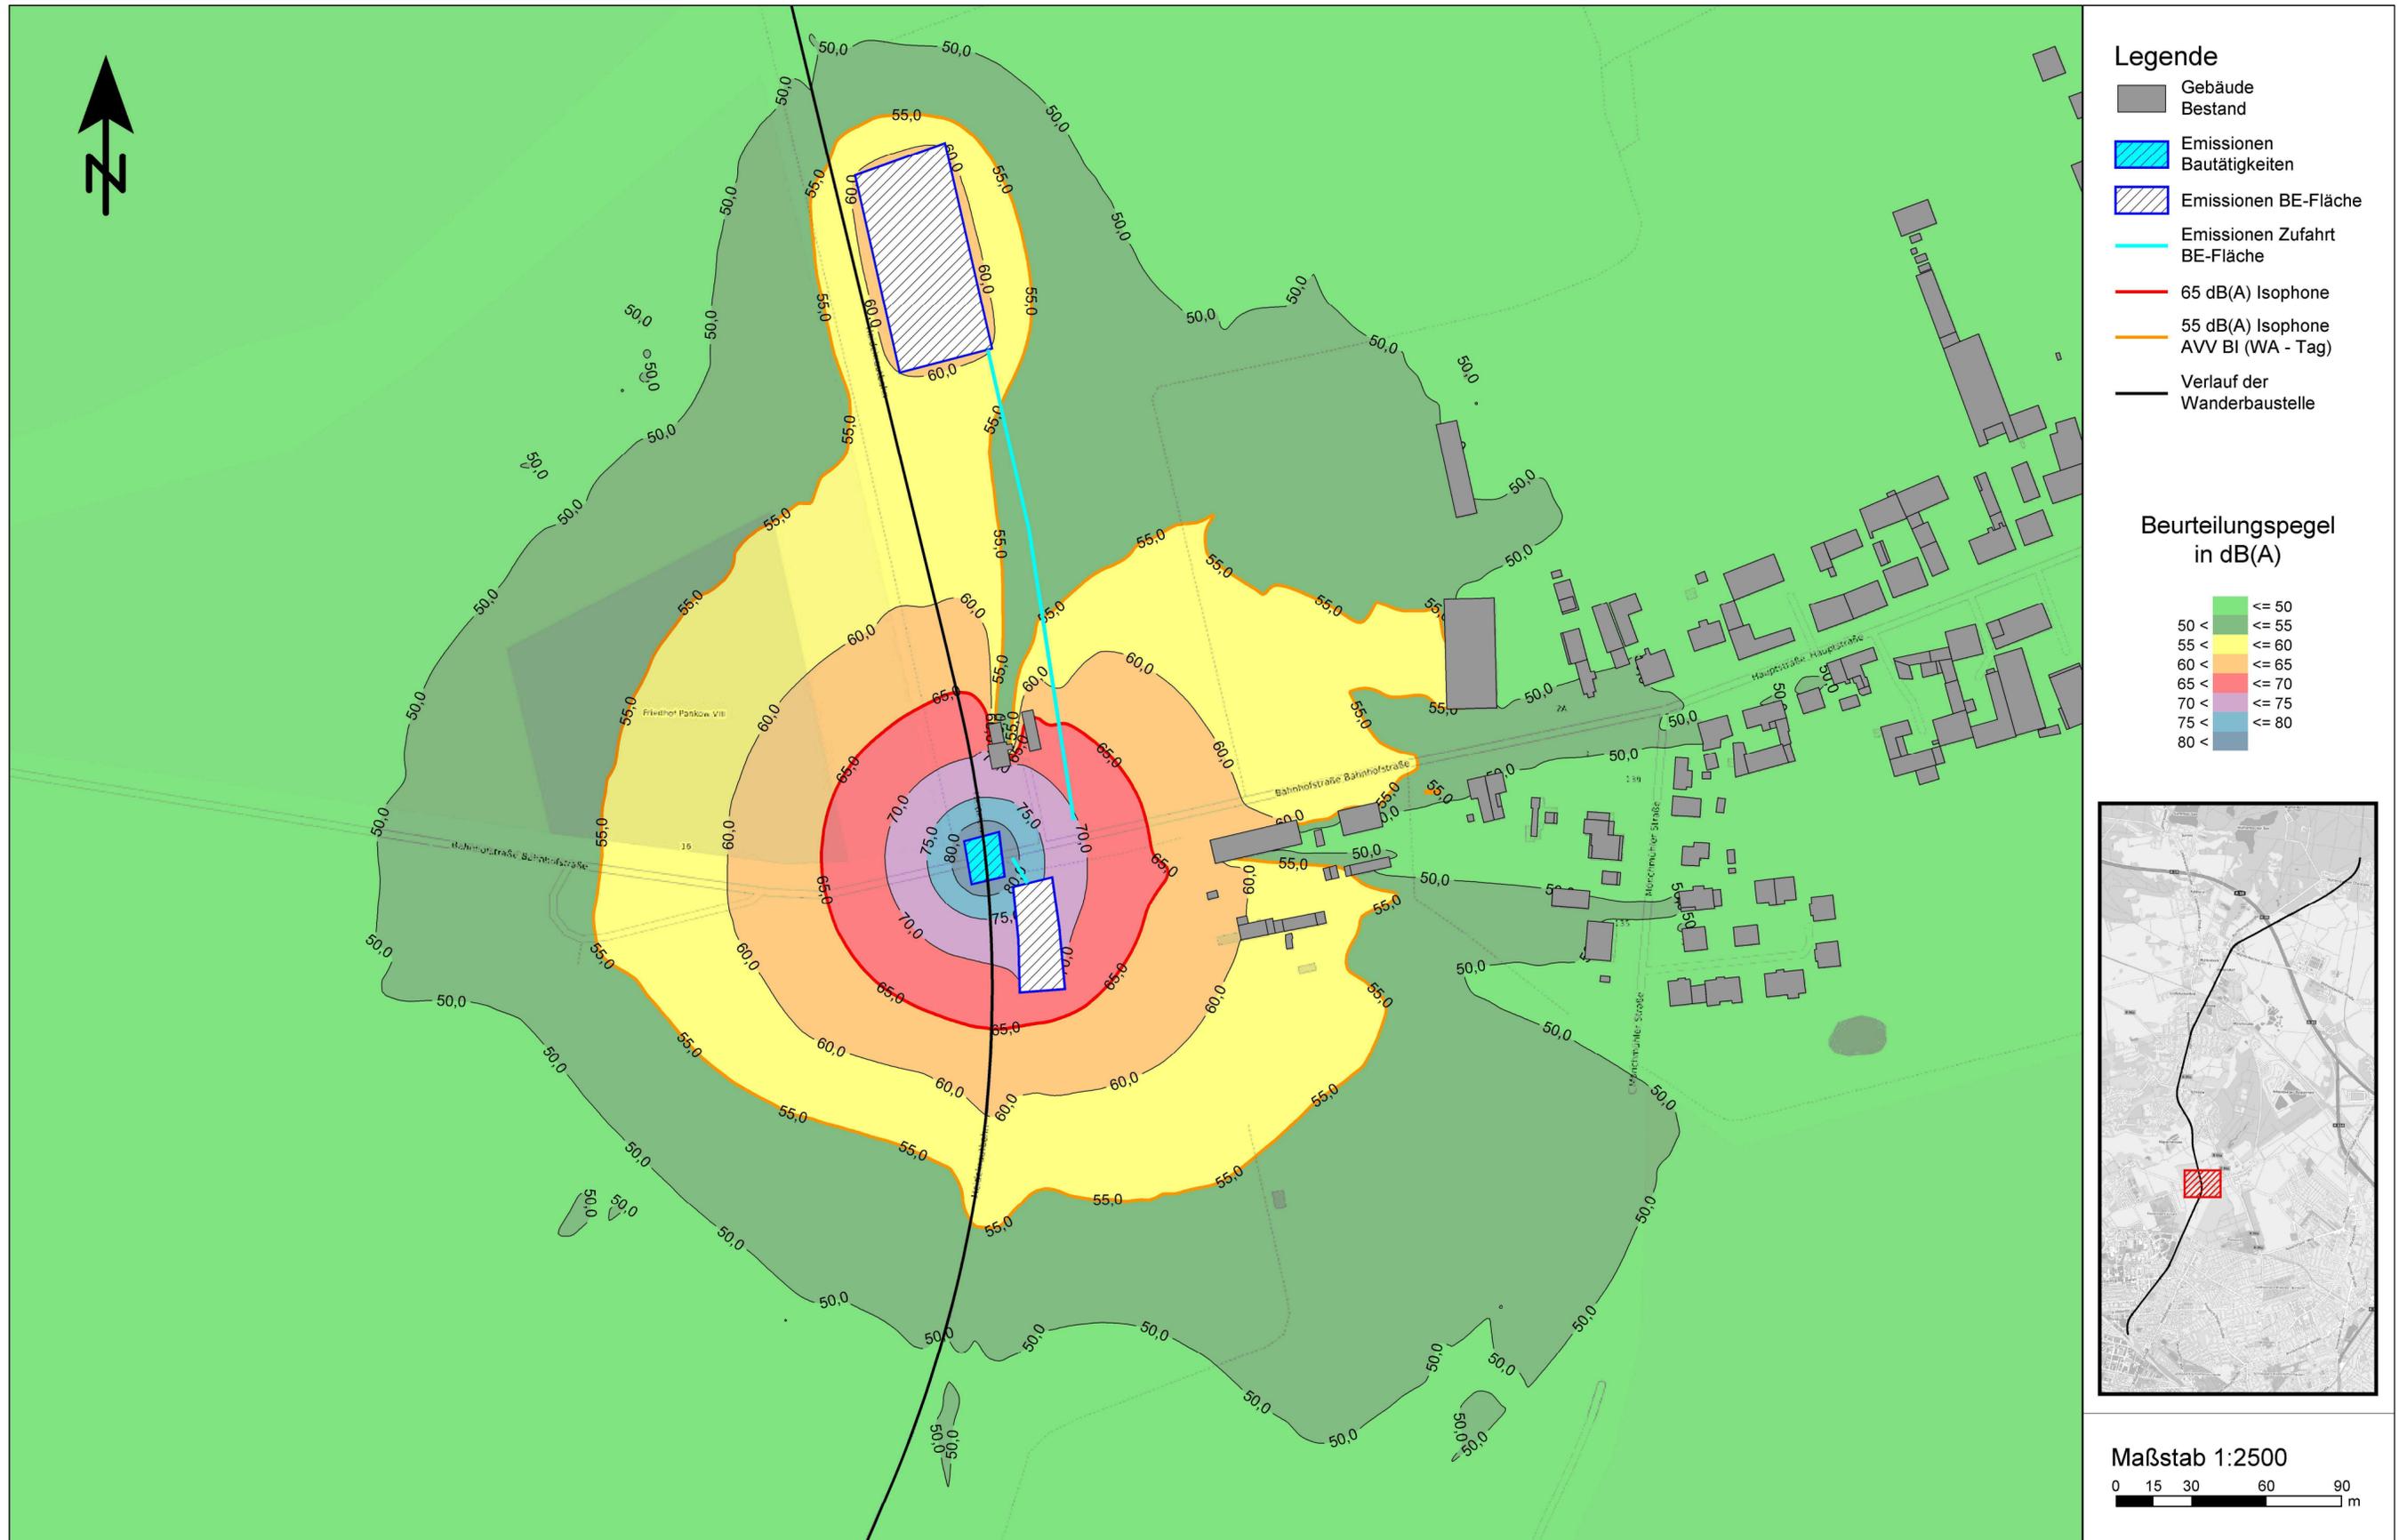

- Legende**
- Gebäude Bestand
  - Emissionen Bautätigkeiten
  - Emissionen BE-Fläche
  - Emissionen Zufahrt BE-Fläche
  - 65 dB(A) Isophone
  - 55 dB(A) Isophone AVV BI (WA - Tag)
  - Verlauf der Wanderbaustelle

**Beurteilungspegel in dB(A)**

	<= 50
	50 < <= 55
	55 < <= 60
	60 < <= 65
	65 < <= 70
	70 < <= 75
	75 < <= 80
	80 <

