


**Ergebnis der Immissionsberechnung - Isophonendarstellung 4 m ü. Gel.**  
**Einzelbaumaßnahme Nr. 36 - BÜ Mühlenbecker Chaussee - Bauzustand 36.1**  
 Rückbau BÜ Befestigung, Straße und Gleis; Dauer: 3 Tage; km 13,3

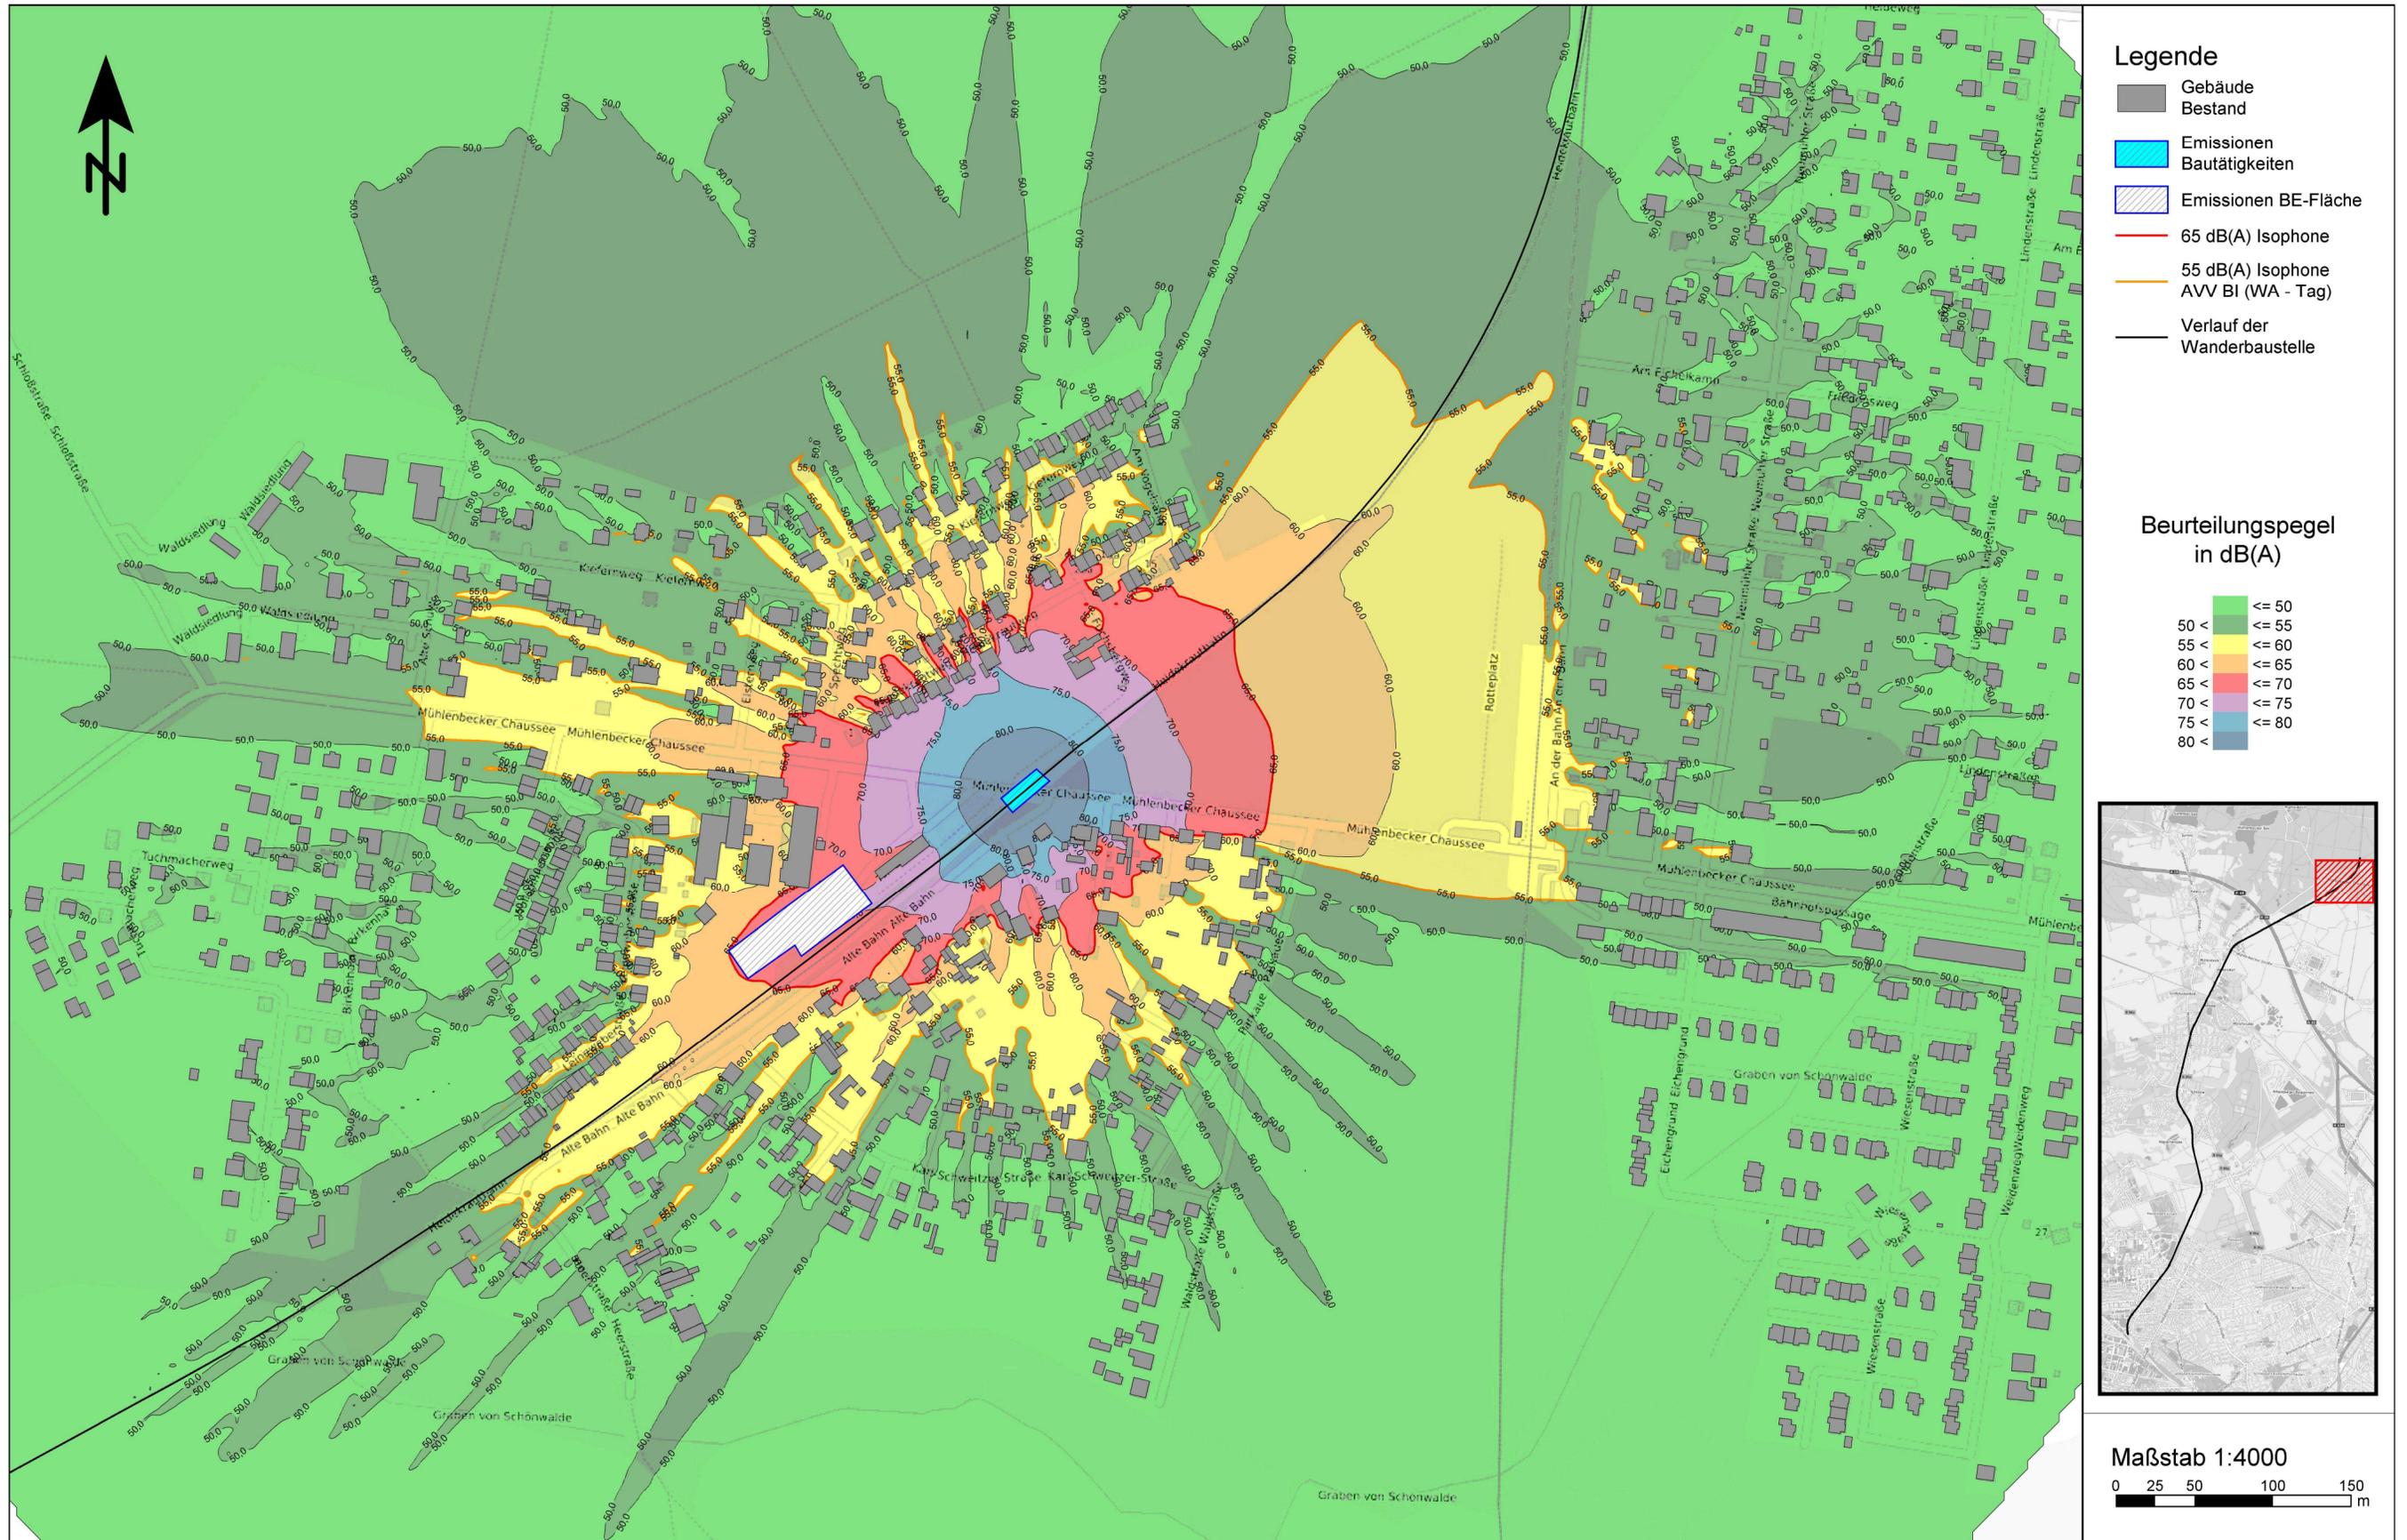

- Legende**
- Gebäude Bestand
  - Emissionen Bautätigkeiten
  - Emissionen BE-Fläche
  - 65 dB(A) Isophone
  - 55 dB(A) Isophone AVV BI (WA - Tag)
  - Verlauf der Wanderbaustelle

**Beurteilungspegel in dB(A)**

	<= 50
	<= 55
	<= 60
	<= 65
	<= 70
	<= 75
	<= 80

