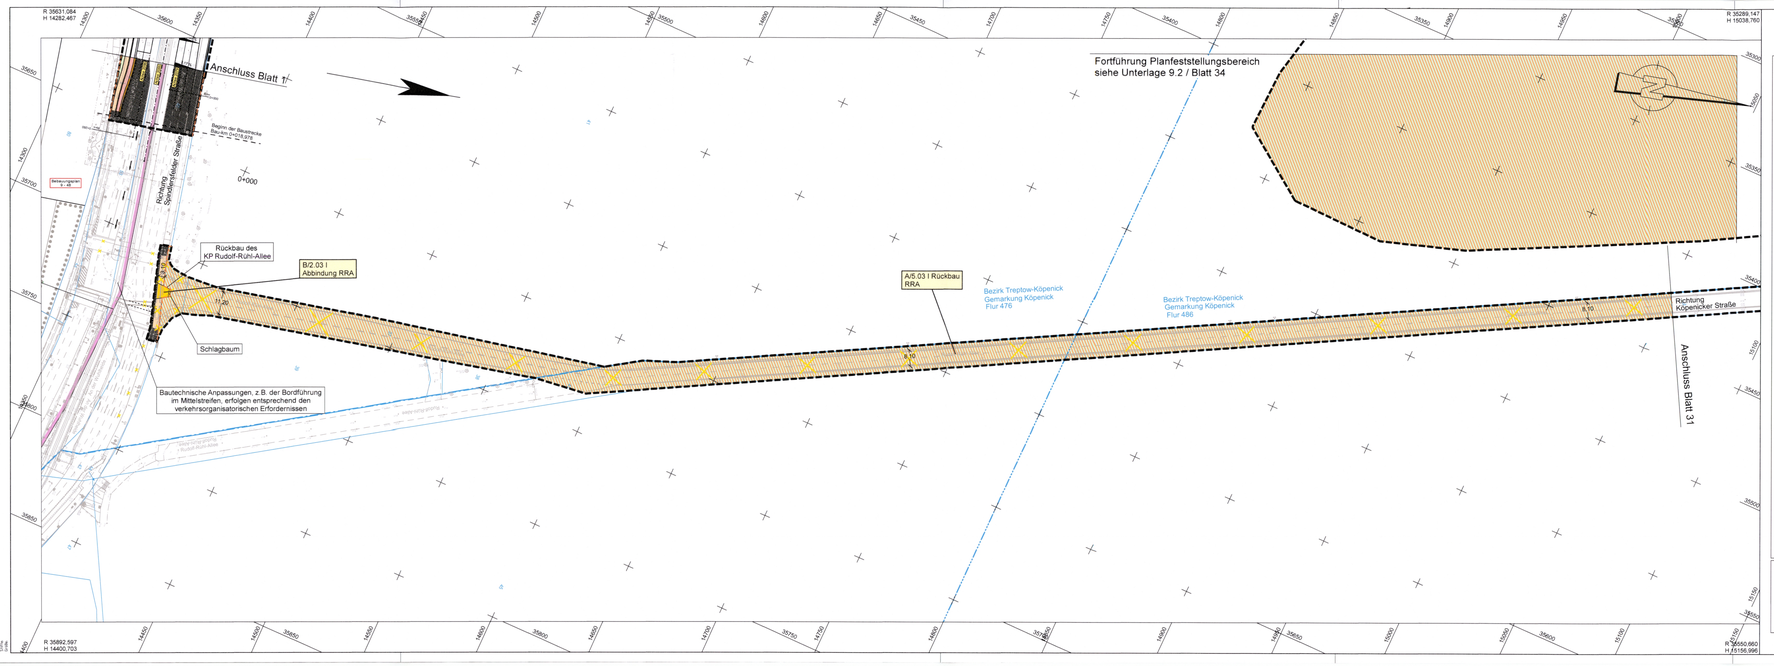


## Zeichenerklärung

### Planung

- Einschnittsböschung
- Fahrbahn mit Achse
- Grünstreifen/ Straßennebenflächen
- Kappe, Fahrbahnteiler befestigter Seitenstreifen
- Dammböschung
- Gehweg
- Radweg
- gemeins. Geh-/Radweg
- Weg ungebunden
- Sicherheitsstreifen befestigt
- Zufahrt
- Haltestelle
- Anpassungsbereich
- Stützwand
- Entwässerungsstreifen
- Poller
- Planfeststellungsgrenze
- Lärmschutzwand
- Straßenbegrenzungslinie

H = 20 000 m
-2,000 % 432,50 m 1,821 % 789,22 m

- Neigungsbrechpunkt mit Angabe von Ausrundungshalbmesser, Längsneigung und Abstand zum nächsten Neigungsbrechpunkt
- Gradientenhochpunkt
- Gradiententiefpunkt
- 2,5% (40,01) Querneigung
- geplante Höhe
- Widerlager Bauwerk
- XI - 10 Bebauungsplan Umring und Benennung

### Verwaltung

- Bezirksgrenzen
- Flurgrenze
- Gemarkungsgrenze
- Flurstücksgrenzen

### Schutzgebiete

- W I/II Wasserschutzzone I / II

### Regelungsverzeichnis

- B/1.02 Nr. im Regelungsverzeichnis

### Sonstiges

- vorh. Hochspannungsleitung
- Rückbau / Abbruch
- geplanter Gebäudeabbruch Wohngebäude
- sonstige Gebäude
- Baumpflanzung
- Bauvorhaben Dritter (nachrichtliche Darstellung)

### Entwässerung

- Straßenablauf

### Beleuchtung

- Ansatzleuchte mit Einfachausleger
- Ansatzleuchte mit Doppelausleger
- Aufsatzleuchte
- Doppelleuchte
- Aufsatzleuchte (unter Bauwerk)
- Doppelleuchte (unter Bauwerk)
- Lichtband

### Hinweis

- Baumfällung / Waldrodung Darstellung in Unterlage 19.1
- Maßnahme gemäß LBP (U9.2)
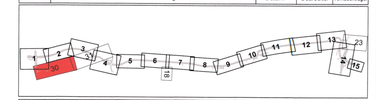
| Nr. | Art der Änderung | Datum | Bearbeiter | Vorhabenträger |
|---|---|---|---|---|
| | | | | |