


Lageplan M. 1:500

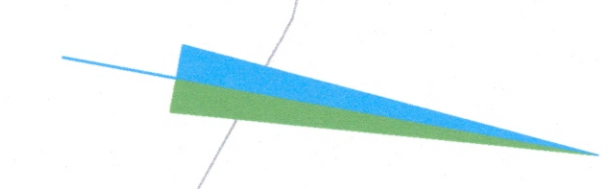

Zeichenerklärung


Entwässerung

- gepl. Regenkanal
- Regenkanal Bestand
- gepl. Regenwasserdruckrohrleitung
- gepl. Trockenleitung
- Bestand
- gepl. Einstiegschacht
- Einstiegschacht Bestand
- gepl. Straßenauflauf
- gepl. Schrämmauer
- Bestandsmauer
- Befestigung innerhalb Retentionsflur/Pumpwerk
- Planung Straße
- Bauwerksentwässerung
- Planfeststellungsgränze
- Nr. im Regelungsverzeichnis

Bezirk Treptow-Köpenick
Gemarkung Oberschönevide
Flur 18

Bezirk Treptow-Köpenick
Gemarkung Köpenick
Flur 476

Bezirk Treptow-Köpenick
Gemarkung Köpenick
Flur 476

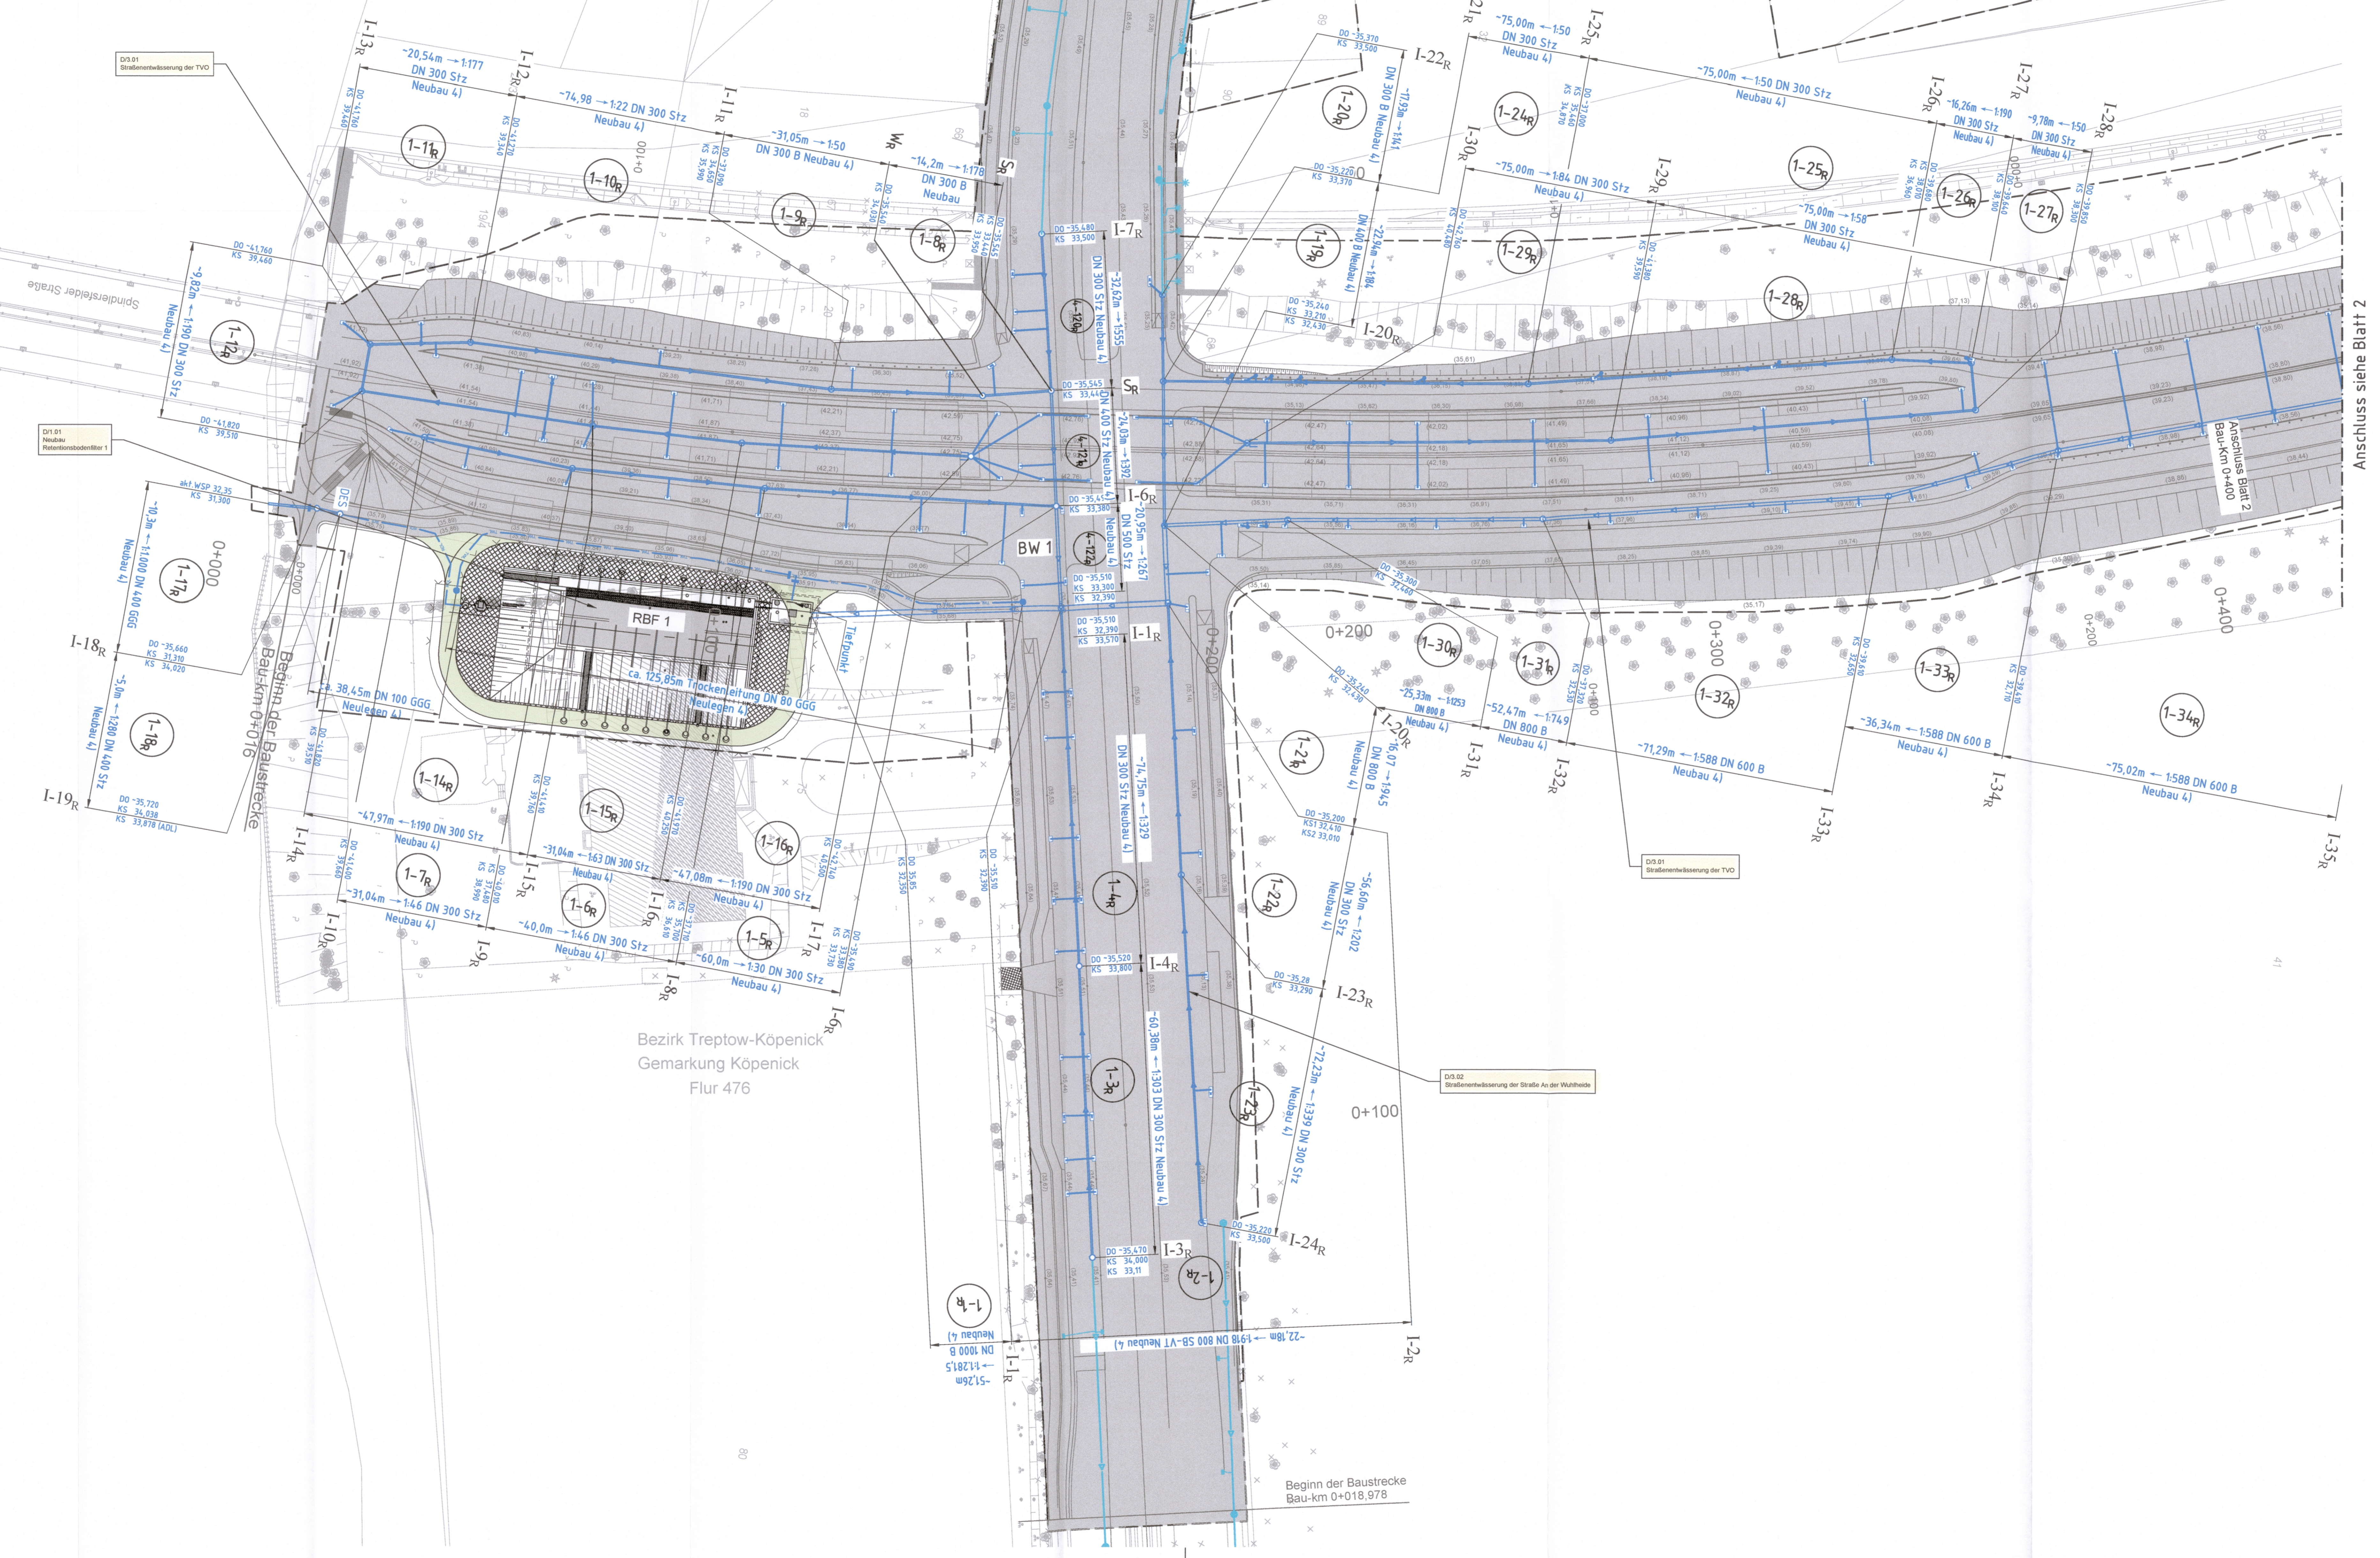

Anschluss siehe Blatt 2

Nr.	Art der Änderung	Datum	Bearbeiter	Vorhaben

Gezeichnet: Entwässerung für Straßenbau und Wasser, Abteilung II Orientierung und Vermessung, Reichstr. 10
Februar 2019 - Nachvermessung von

Lageplan: Gültigkeit 08. November 2023

Straßenentwässerung:

Erstellt	Datum	Name
29.09.2023	29.09.2023	Frank
29.09.2023	29.09.2023	Me
29.09.2023	29.09.2023	CK

Geprüft	Datum	Name
29.09.2023	29.09.2023	Frank
29.09.2023	29.09.2023	Me
29.09.2023	29.09.2023	Frank

PLANFESTSTELLUNG

Entwässerungslageplan

Km 0+000,000 bis 0+400,000

Plan-Nr.: TVO-KÖP-04-HSTR...-LGR-01-BF...

Umschlag	B.1
Blatt	1
Maßstab	1:500
Format	140,0 x 84,1

Weiterbau der TVO - Tangentialverbindung OST

Beitrag: Treptow-Köpenick, Lübbow, Miesbach/Helmholtz Bau-Nr. S-002.0 km 1+020.0

Abgefragt: Genehmigungsbehörde für Wasser, Verkehr, Klimaschutz und Umwelt

Der Plan hat vom: 29.09.2023

Abfragezeichen: *i.A.B.*

Beitrag, den: *i.A.B.*

Beitrag, den: *i.A.B.*