


Zeichenerklärung

Entwässerung

- gepl. Regenkanal
- Regenkanal, Bestand
- gepl. Regenwassertrockenleitung
- gepl. Trockenleitung
- Bestand
- gepl. Einstiegsschacht
- Einstiegsschacht, Bestand
- gepl. Straßenablauf
- gepl. Schrämmaum
- Betriebswehre
- Befestigung innerhalb Retentionsfilter/Pumpwerk
- Planung Straße
- Bauwerkentwässerung
- Planfeststellungsgrenze
- Nr. im Regelungsverzeichnis

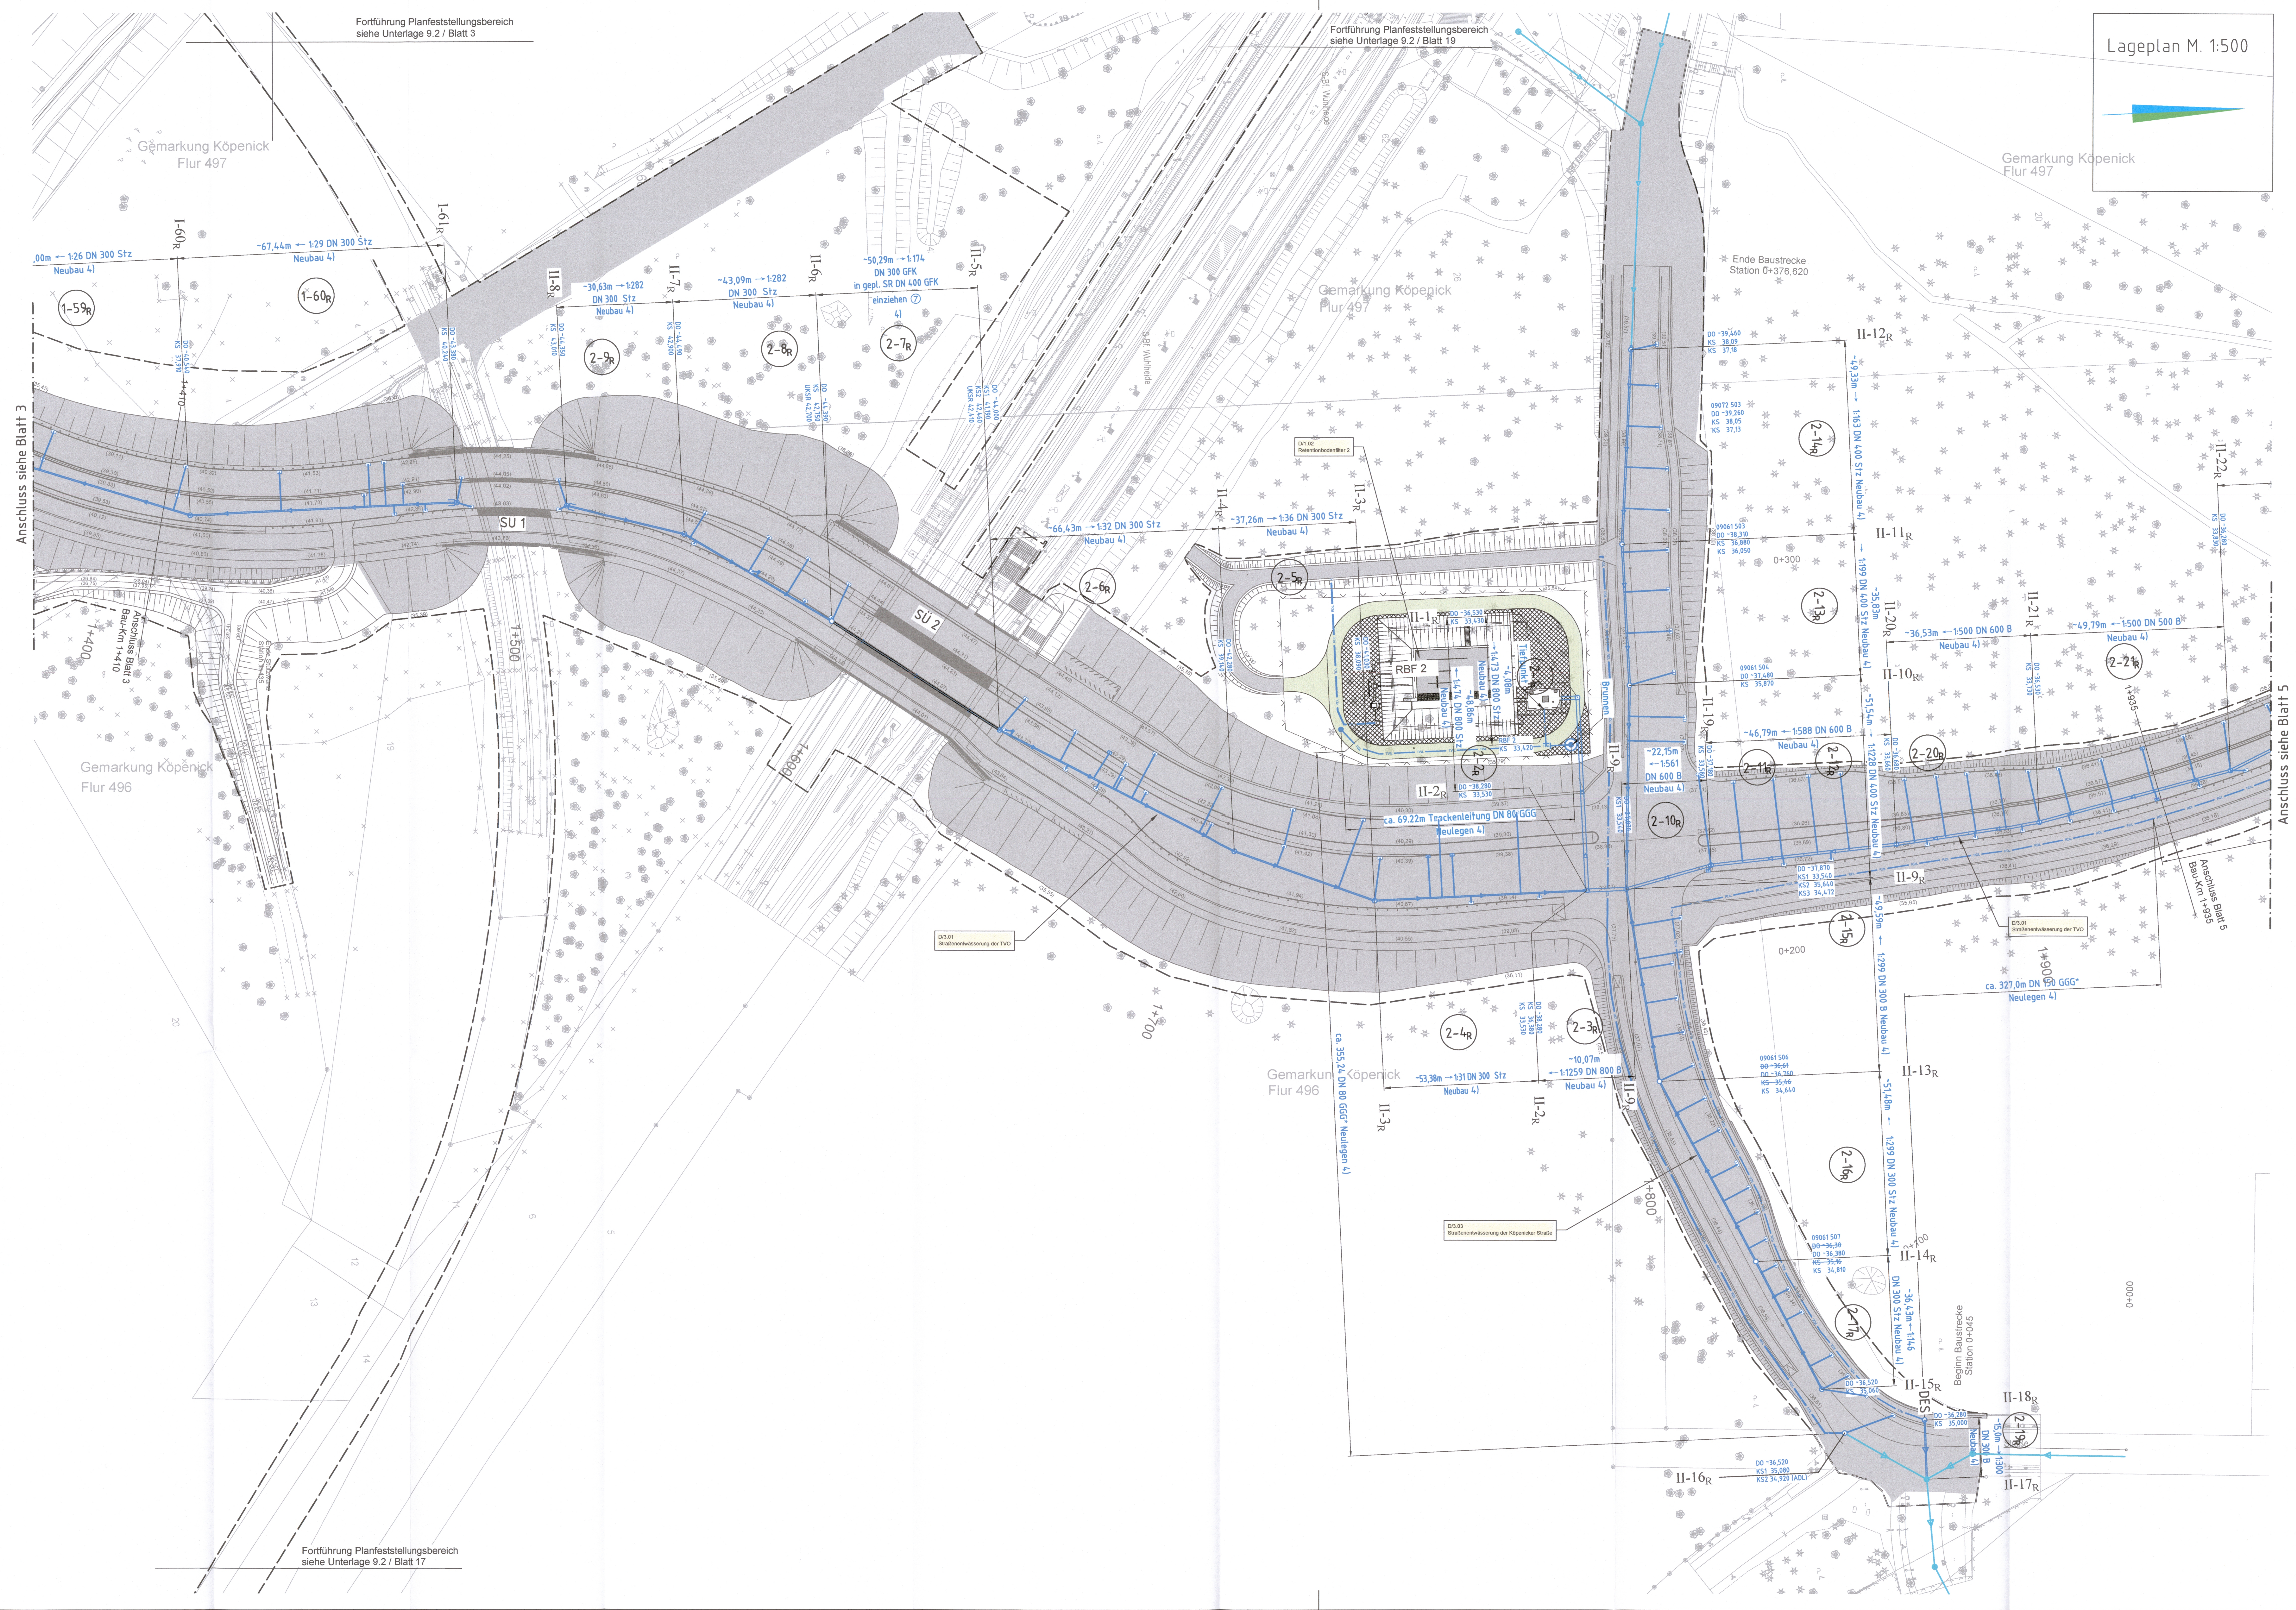

Nr.	Art der Änderung	Datum	Bearbeiter	Vorhabenname

Strassenentwässerung:

Gepl. TVO p2u/LL, c/f p2u berle GmbH
 Berliner Allee 10/11, 10245 Berlin, Tel. 030 251 111-11 Fax 030 251 111-12

Einzel:	Datum	Name

PLANFESTSTELLUNG

Entwässerungslageplan

km 14410,000 bis 14935,000

Plan-Nr.: TVO-EWA-04-HSTR_4-GRPL-04-EF_

Weiterbau der TVO - Tangentialverbindung OST

Übersicht:	Bl. 1

Datum	Name

BERLIN