
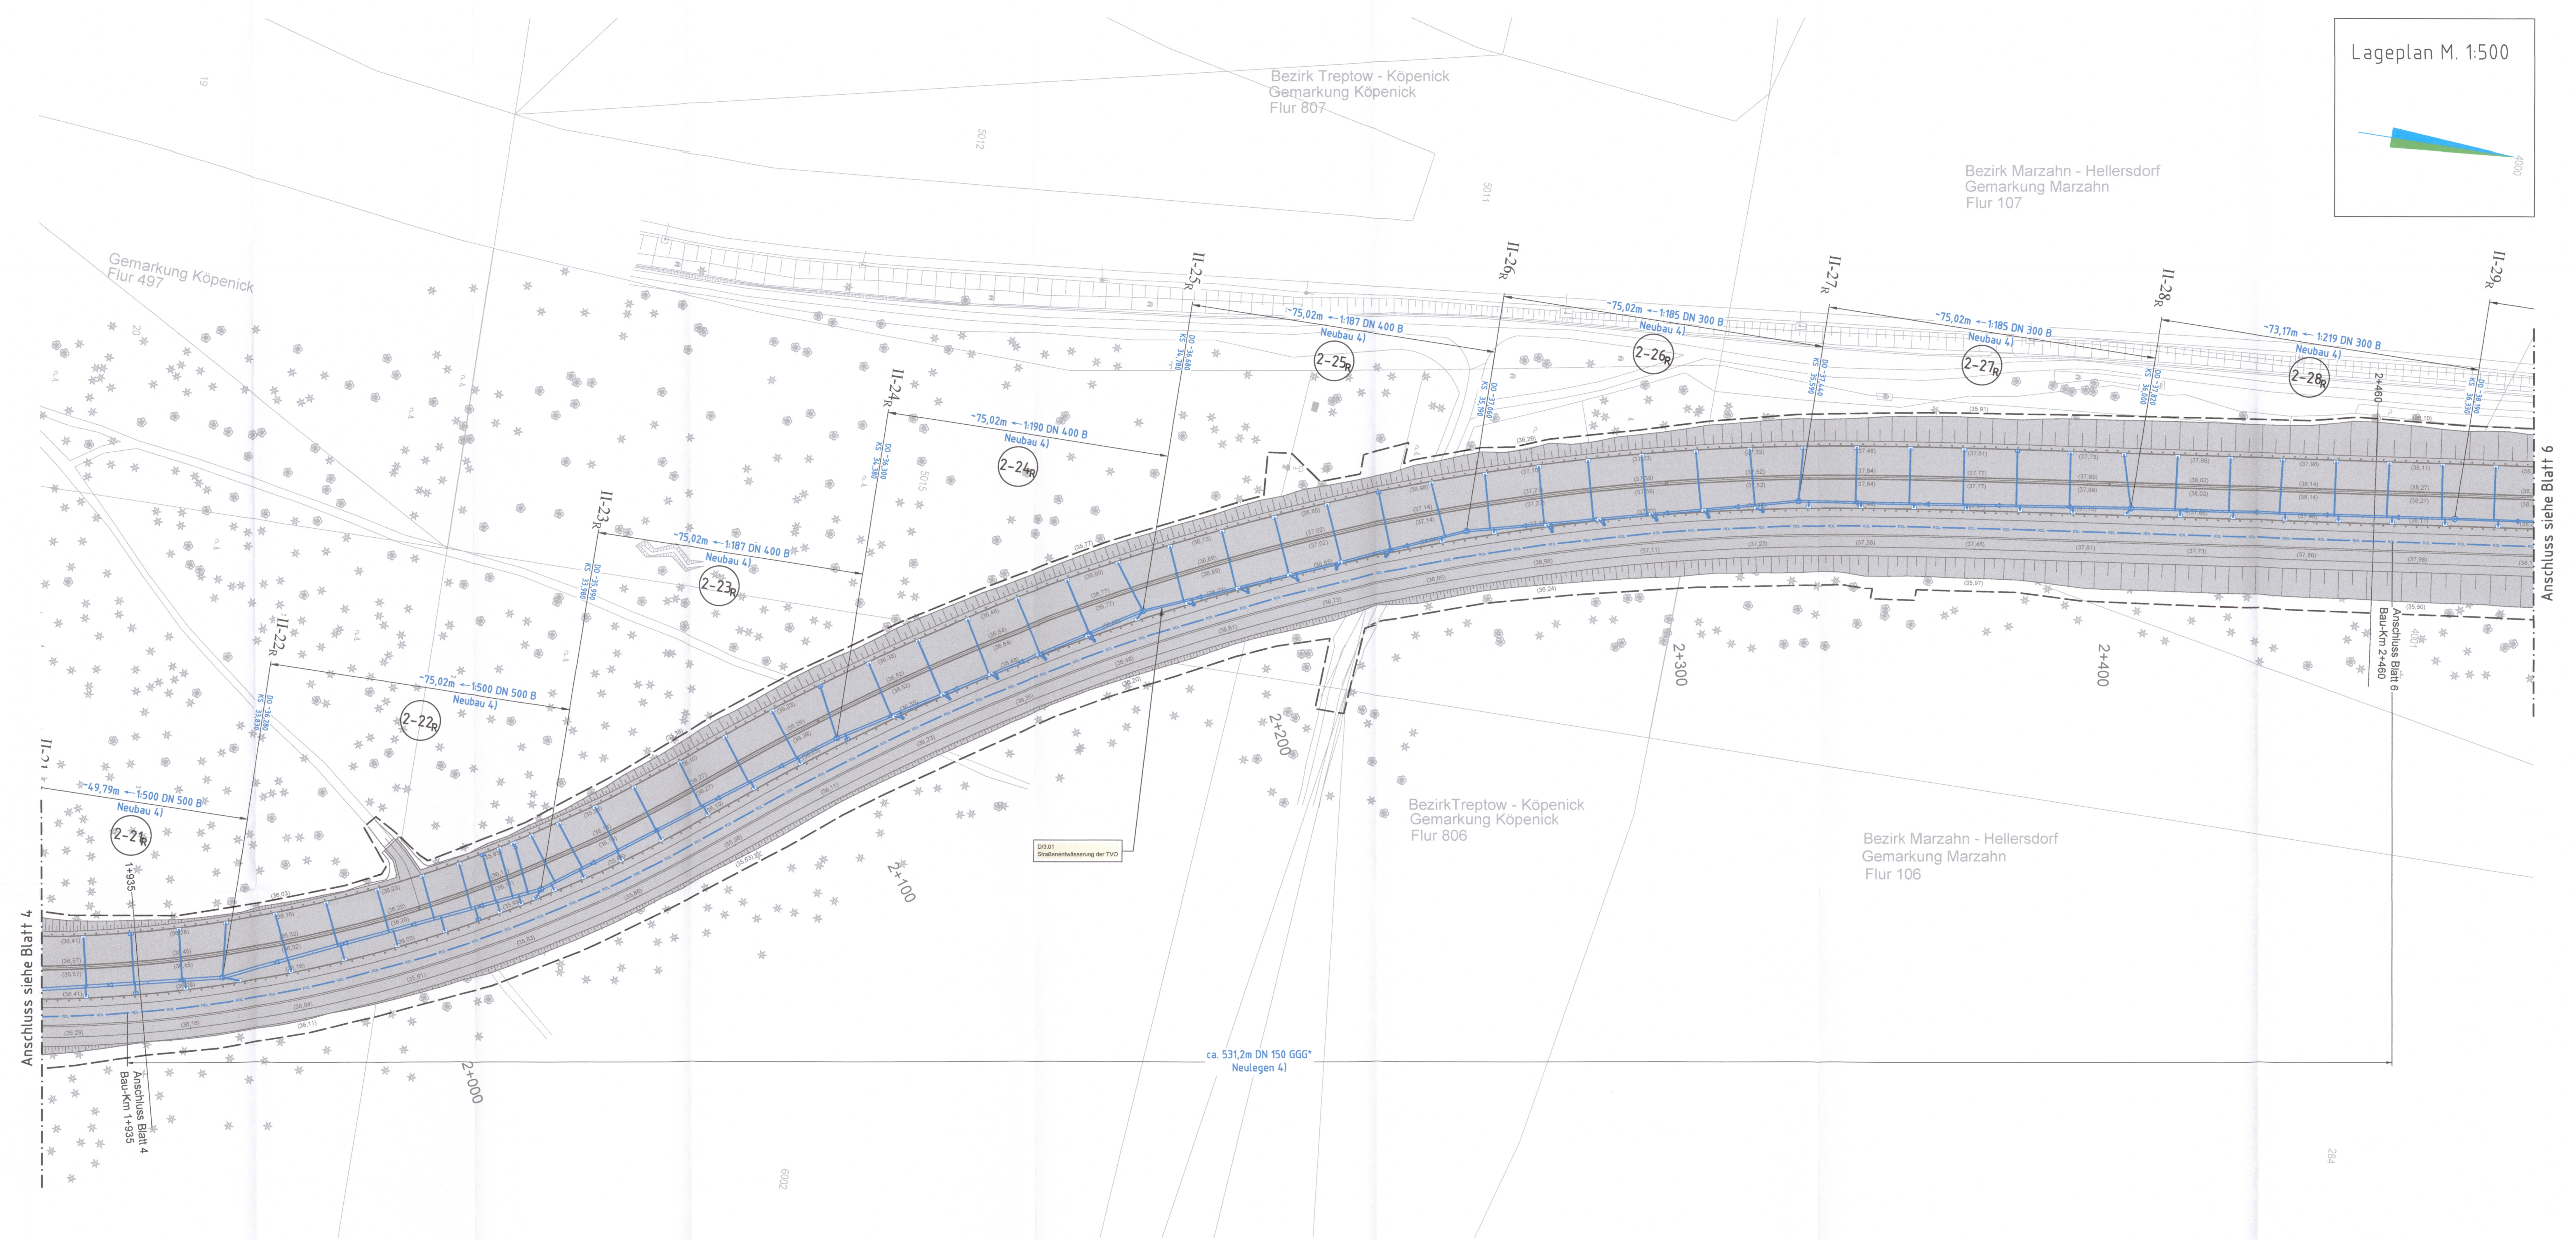


**Zeichenerklärung**

**Entwässerung**

- gepl. Regenkanal
- Regenkanal, Bestand
- gepl. Regenwasserdruckrohrleitung
- gepl. Trockenleitung
- Bestand
- gepl. Einlegeschacht
- Einlegeschacht, Bestand
- gepl. Straßenablauf
- gepl. Schlammsaum
- Bestandschacht
- gepl. Besinnschacht
- Befestigung innerhalb Retentionsfilter/Pumpwerk
- Planung Straße
- Bauwerkentwässerung
- Planfeststellungsgränze
- Nr. im Regelungsverzeichnis

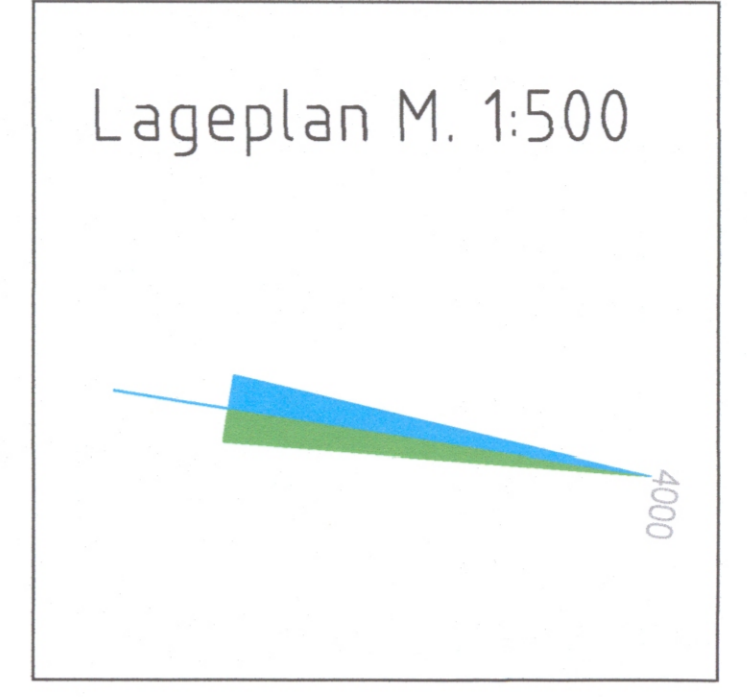

Nr.	Art der Änderung	Datum	Bearbeiter	Vollständigkeit

Geprüft: Sachverwalter für Stadtentwicklung und Wohnen, Abteilung II Geoinformation und Vermessung, Rudolf III 10 - Platz 2019 - Nachmessung von ...

**Straßenentwässerung:**

Erstellt	Datum	Name

**Sachverwalter:** BERLIN

Datum	Name

**PLANFESTSTELLUNG**

**Entwässerungslageplan**

km 1+935,000 bis 2+460,000

Plan-Nr.: TVG-EWA-04-HSTR\_...LGPL-05-EF\_...

**Weiterbau der TVO - Tangentialverbindung OST**

Blatt	Blattzahl	Format

Blatt	Datum	Name