
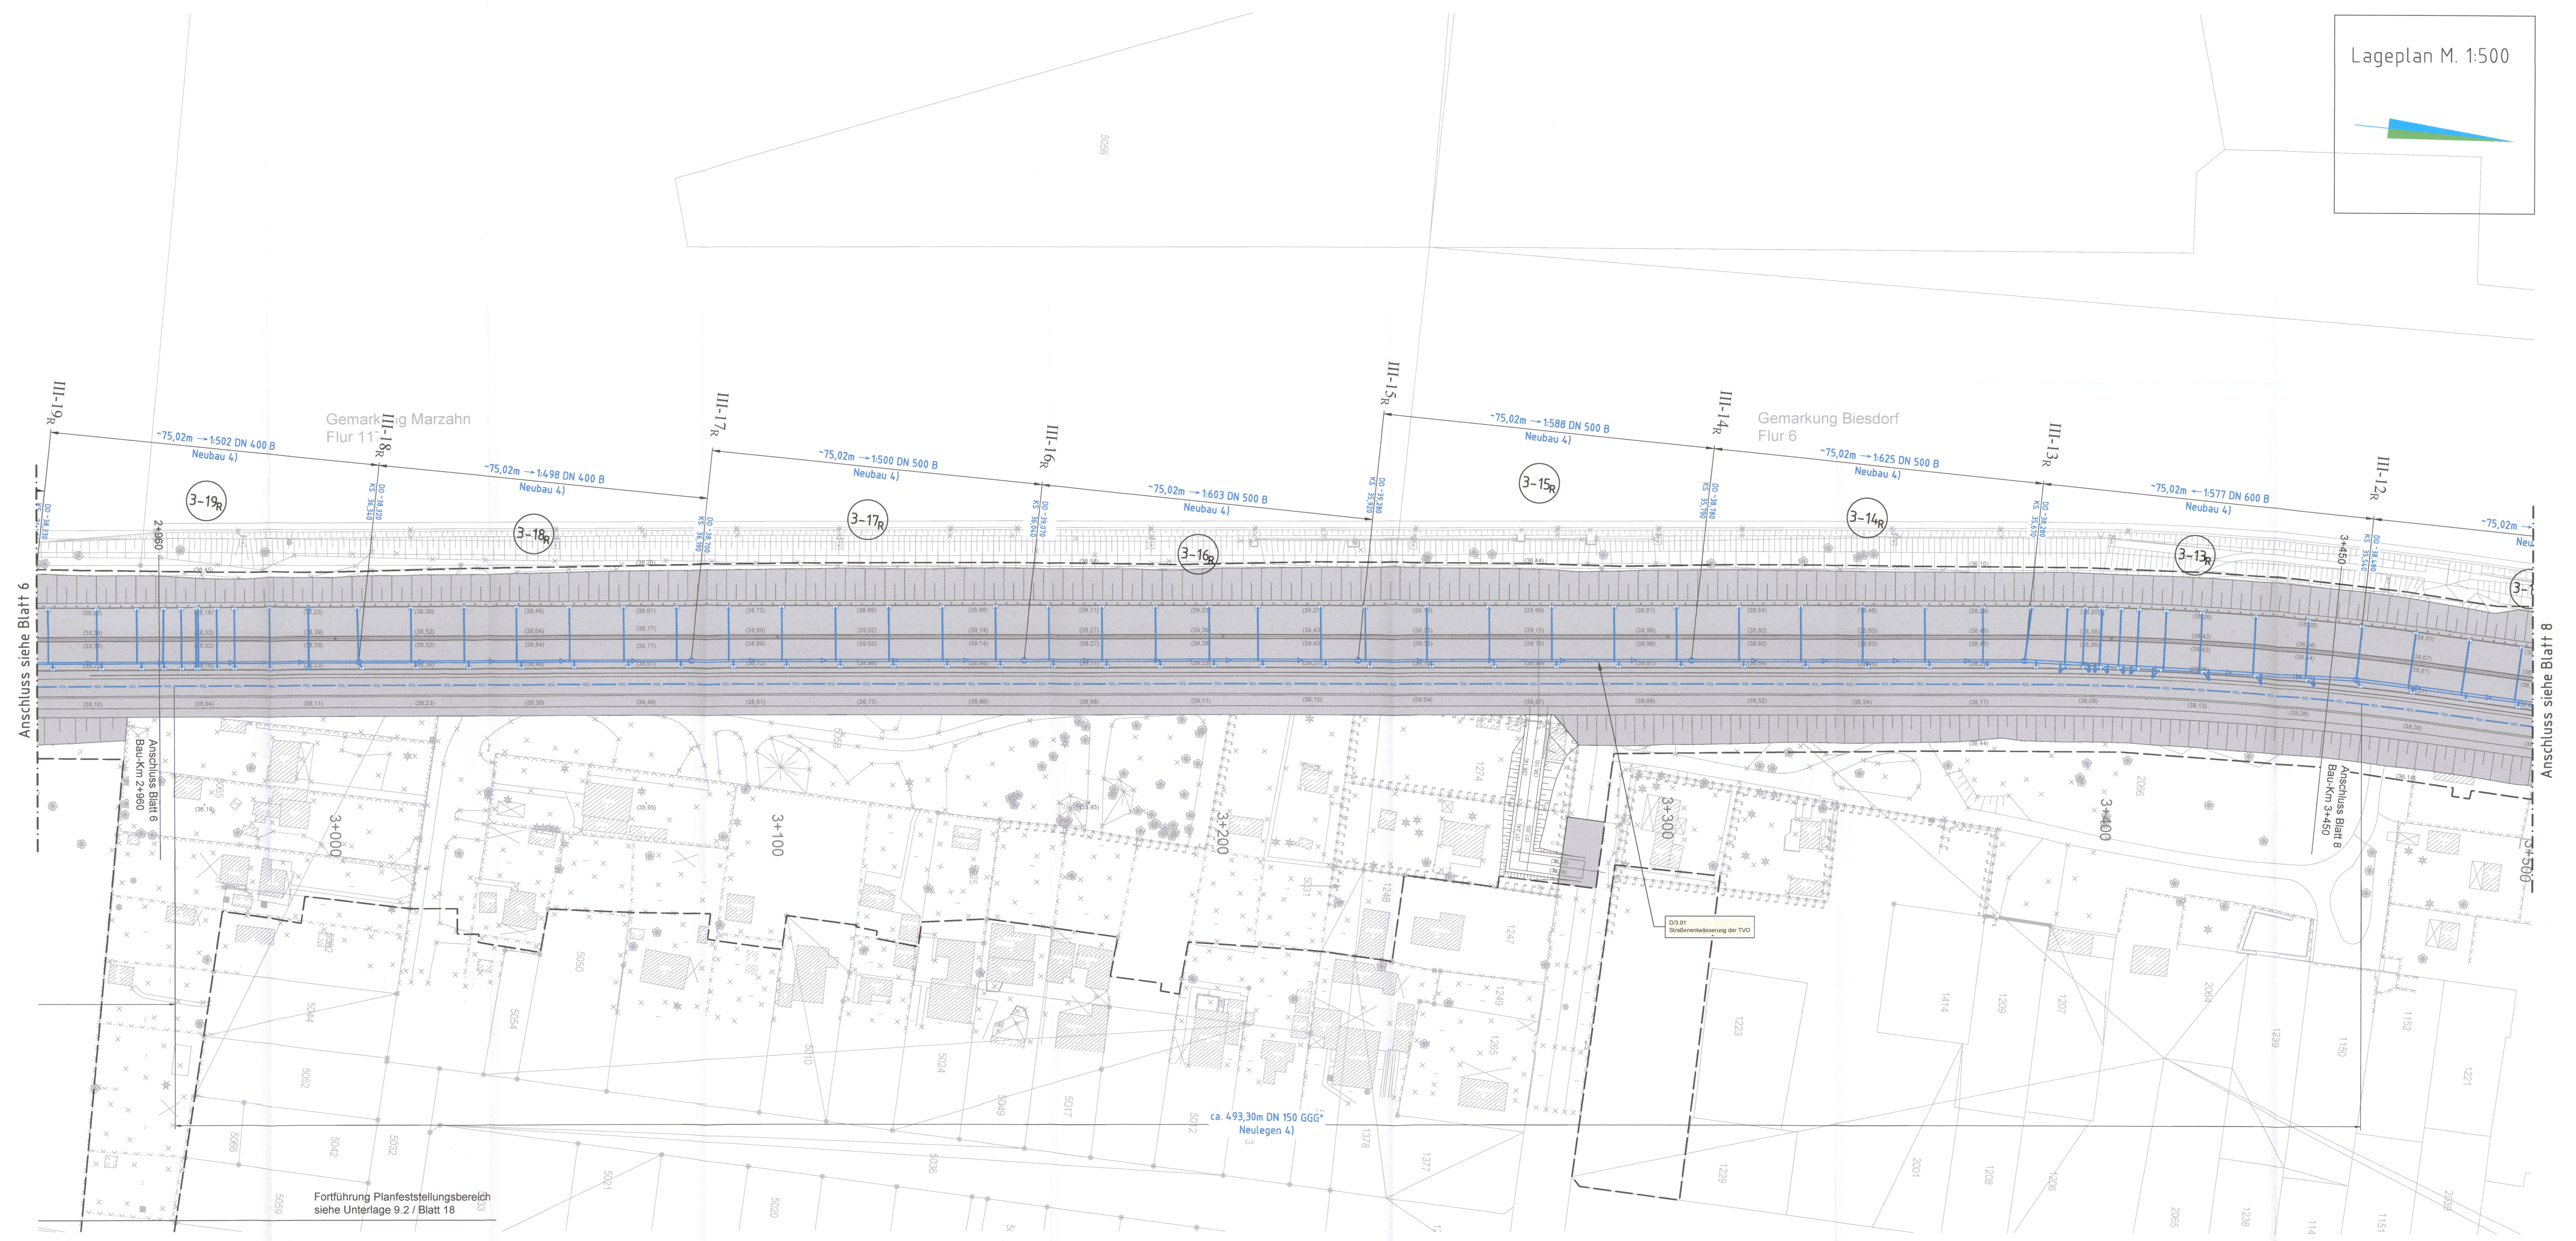


Zeichenerklärung	
	gepl. Regenkanal
	Regenkanal, Bestand
	gepl. Regenwasserdruckrohrleitung
	gepl. Trockenleitung
	Bestand
	gepl. Einstiegschacht
	Einstiegschacht, Bestand
	gepl. Straßenaufbau
	gepl. Schirmraum
	Befestigungsbewege
	Befestigung innerhalb Retentionsfilter/Pumpwerk
	Planung Straße
	Bauwerkverwässerung
	Planfeststellungsgrenze
	Nr. im Regelungsverzeichnis

Lageplan M. 1:500

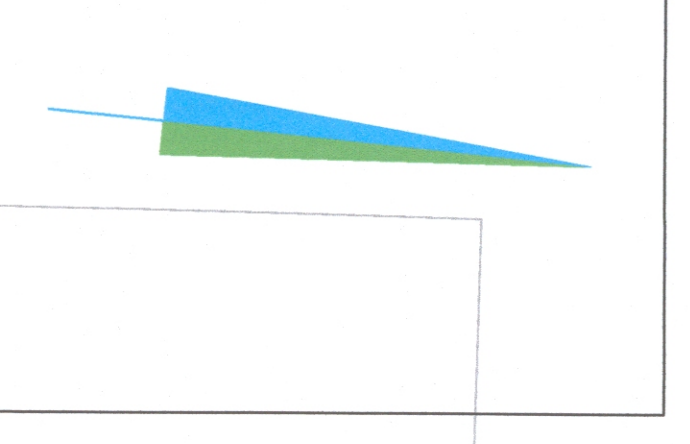

Nr.	Art der Änderung	Datum	Bearbeiter	Verantwortlicher

Grundlage: Sanierungsplanung für Stadtentwässerung und Wasser, Abteilung II Geobotanik und Vermessung, Referat II G - Februar 2019 - Neubewertung von		Lageplan: Südwest 08, Hohenberg, 08.09.2014	
Straßenentwässerung:		Datum:	Name:
Beratung: p2mberlin iCL		Erstellt:	29.09.2023
Lage: TVO 02/2/CL, L/1 p2m Berlin GmbH		Geprüft:	29.09.2023
Mitarbeiter: M. Müller, M. Müller, Tel. 030-37714, Fax. 030-37714		Bearbeitet:	29.09.2023
Abteilung V - Tiefbau		Geprüft:	29.09.2023

Datum	Name
Bearbeitet: 29.09.2023	Rosner
Aufgestellt: 29.09.2023	Rosner
Geprüft: 29.09.2023	Flanke

PLANFESTSTELLUNG	
Entwässerungslageplan	
km 2+960,000 bis 3+450,000	
Plan-Nr.: TVO-EWA-04-HSTR...LGPL-07-EF_	Format: 150,0 x 84,1
Weiterbau der TVO - Tangentialverbindung OST	
Berlin - Treptenerpark, Lichtenberg, Meschkevičendorf	Bau- km 0+000 bis 7+000,0
Antraggeber: Stadtentwässerung für Märkte, Verkehr, Klimaschutz und Umwelt	Der Plan hat vom: 29.09.2023
Berlin, den 29.09.2023	Datum: 29.09.2023
Antragsteller:	Planfeststellungsbehörde: