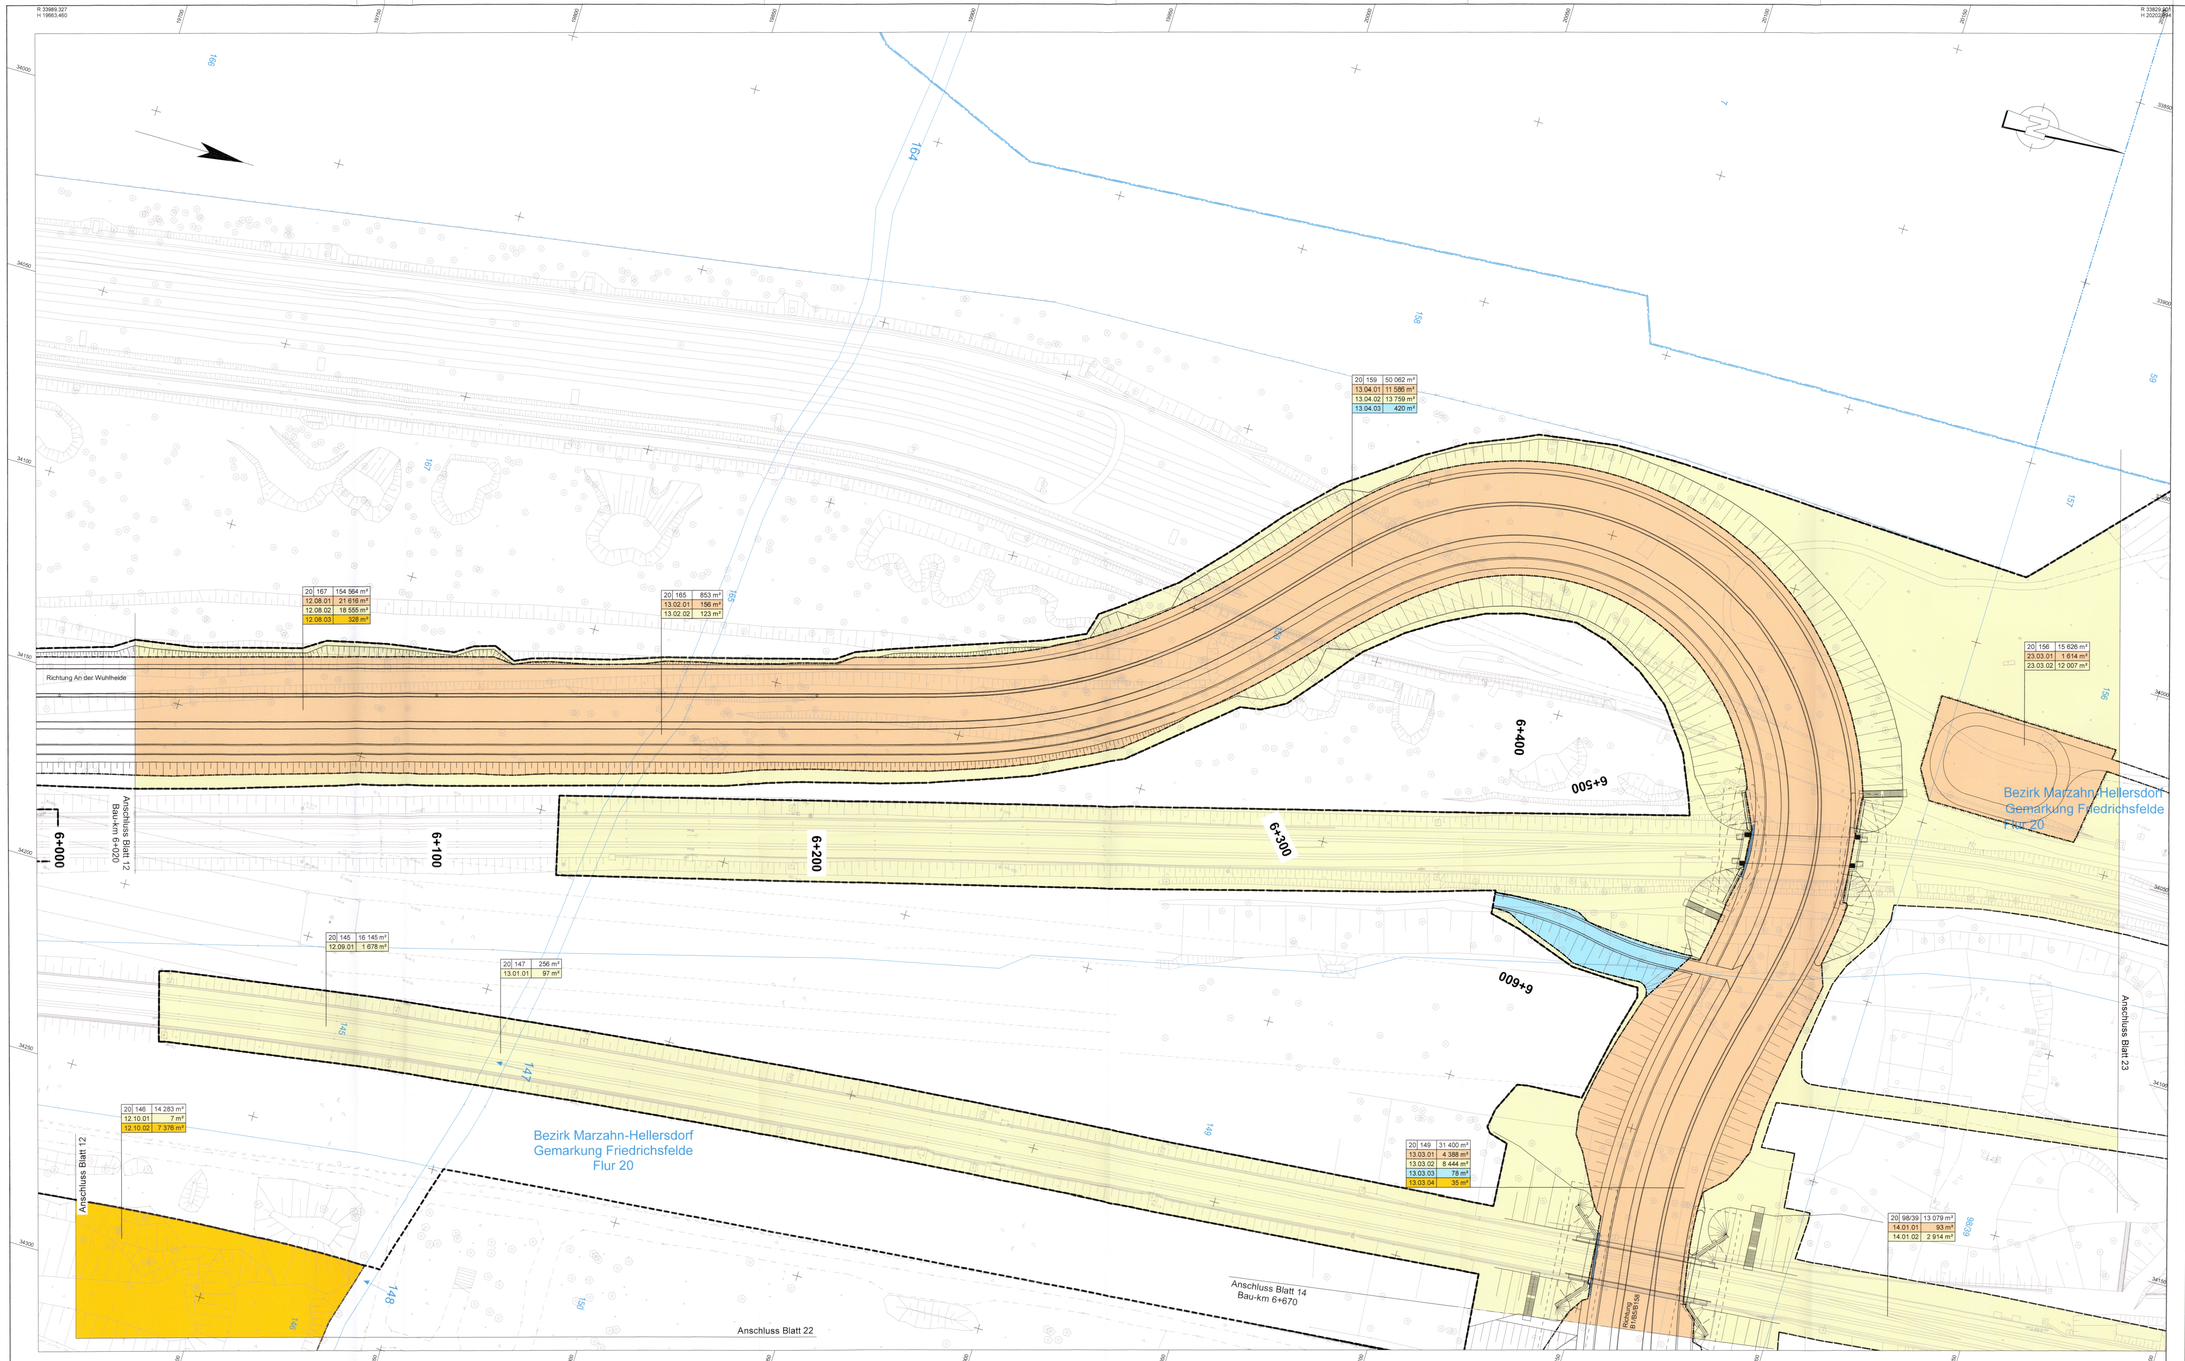

Zeichenerklärung

- für den Straßenbau zu erwerbende Fläche
- vorübergehend benötigte Fläche
- dauernd zu beschränkende Fläche
- für LBP-Maßnahme zu erwerbende Fläche
- innerhalb Planfeststellungsgrenze im Eigentum Land Berlin
- Planfeststellungsgrenze
- 3 | 14/2 | 4 248 m² — Flur / Flurstück / Größe des Flurstückes
- 2.34.1 | 345 m² — lfd. Nr. im Grunderwerbsverzeichnis / Größe der Teilfläche
  - 2 Nr. des Grunderwerbsplanes
  - 34 lfd. Nr. des betroffenen Flurstückes
  - 1 Teilfläche eines Flurstückes
- Bezirksgrenzen
- Gemarkungsgrenze
- Flurgrenze
- Flurstücksgrenzen
- 116 — Flurstücksnummer

Nr.	Art der Änderung	Datum	Bearbeiter	Vorhabenträger

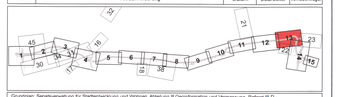

Grundplan: Senatsverwaltung für Stadtentwicklung und Wohnen, Abteilung III Geoinformation und Vermessung, Referat III D - Februar 2019 und Nachvermessungen
Lagesystem: Soldner 88, Höhensteuug: DHHN 2016

Straßen und Straßenüberführungen:

GRASSL BERATENDE INGENIEURE BAUWESEN
Ingenieurgemeinschaft-TVO
Plauen und Berater Gmbh
29 SEP. 2023

	Datum	Name
Erstellt:	29.09.2023	ISt
Geprüft:	29.09.2023	JRi
Bearbeitet:	29.09.2023	MBö

Senatsverwaltung für Mobilität, Verkehr, Klimaschutz und Umwelt
BERLIN
Abteilung V - Tiefbau

	Datum	Name
Bearbeitet:	29.09.2023	Renner
Aufgestellt:	29.09.2023	Renner
Geprüft:	29.09.2023	Franke

PLANFESTSTELLUNG

Grunderwerbsplan

Unterlage:	10.1
Blatt:	13
Maßstab:	1:500
Format:	135,0 x 74,2

Plan-Nr.: TVO-ONE-04-GSBV_ _GEPL-13-EF_

Weiterbau der TVO - Tangentialverbindung Ost

Berlin - Treptow/Köpenick, Lichtenberg, Marzahn/Hellersdorf — Bau-km 0+000,0 bis 7+220,0

Antragsteller:
Senatsverwaltung für Mobilität, Verkehr, Klimaschutz und Umwelt

Berlin, den 29.09.2023

Der Plan hat vom ..... bis ..... öffentlich ausgelegen.

Anhörungsbehörde:

Datum:

Anhörungsbehörde:

Berlin, den

Planfeststellungsbehörde:

Berlin, den

oarc3