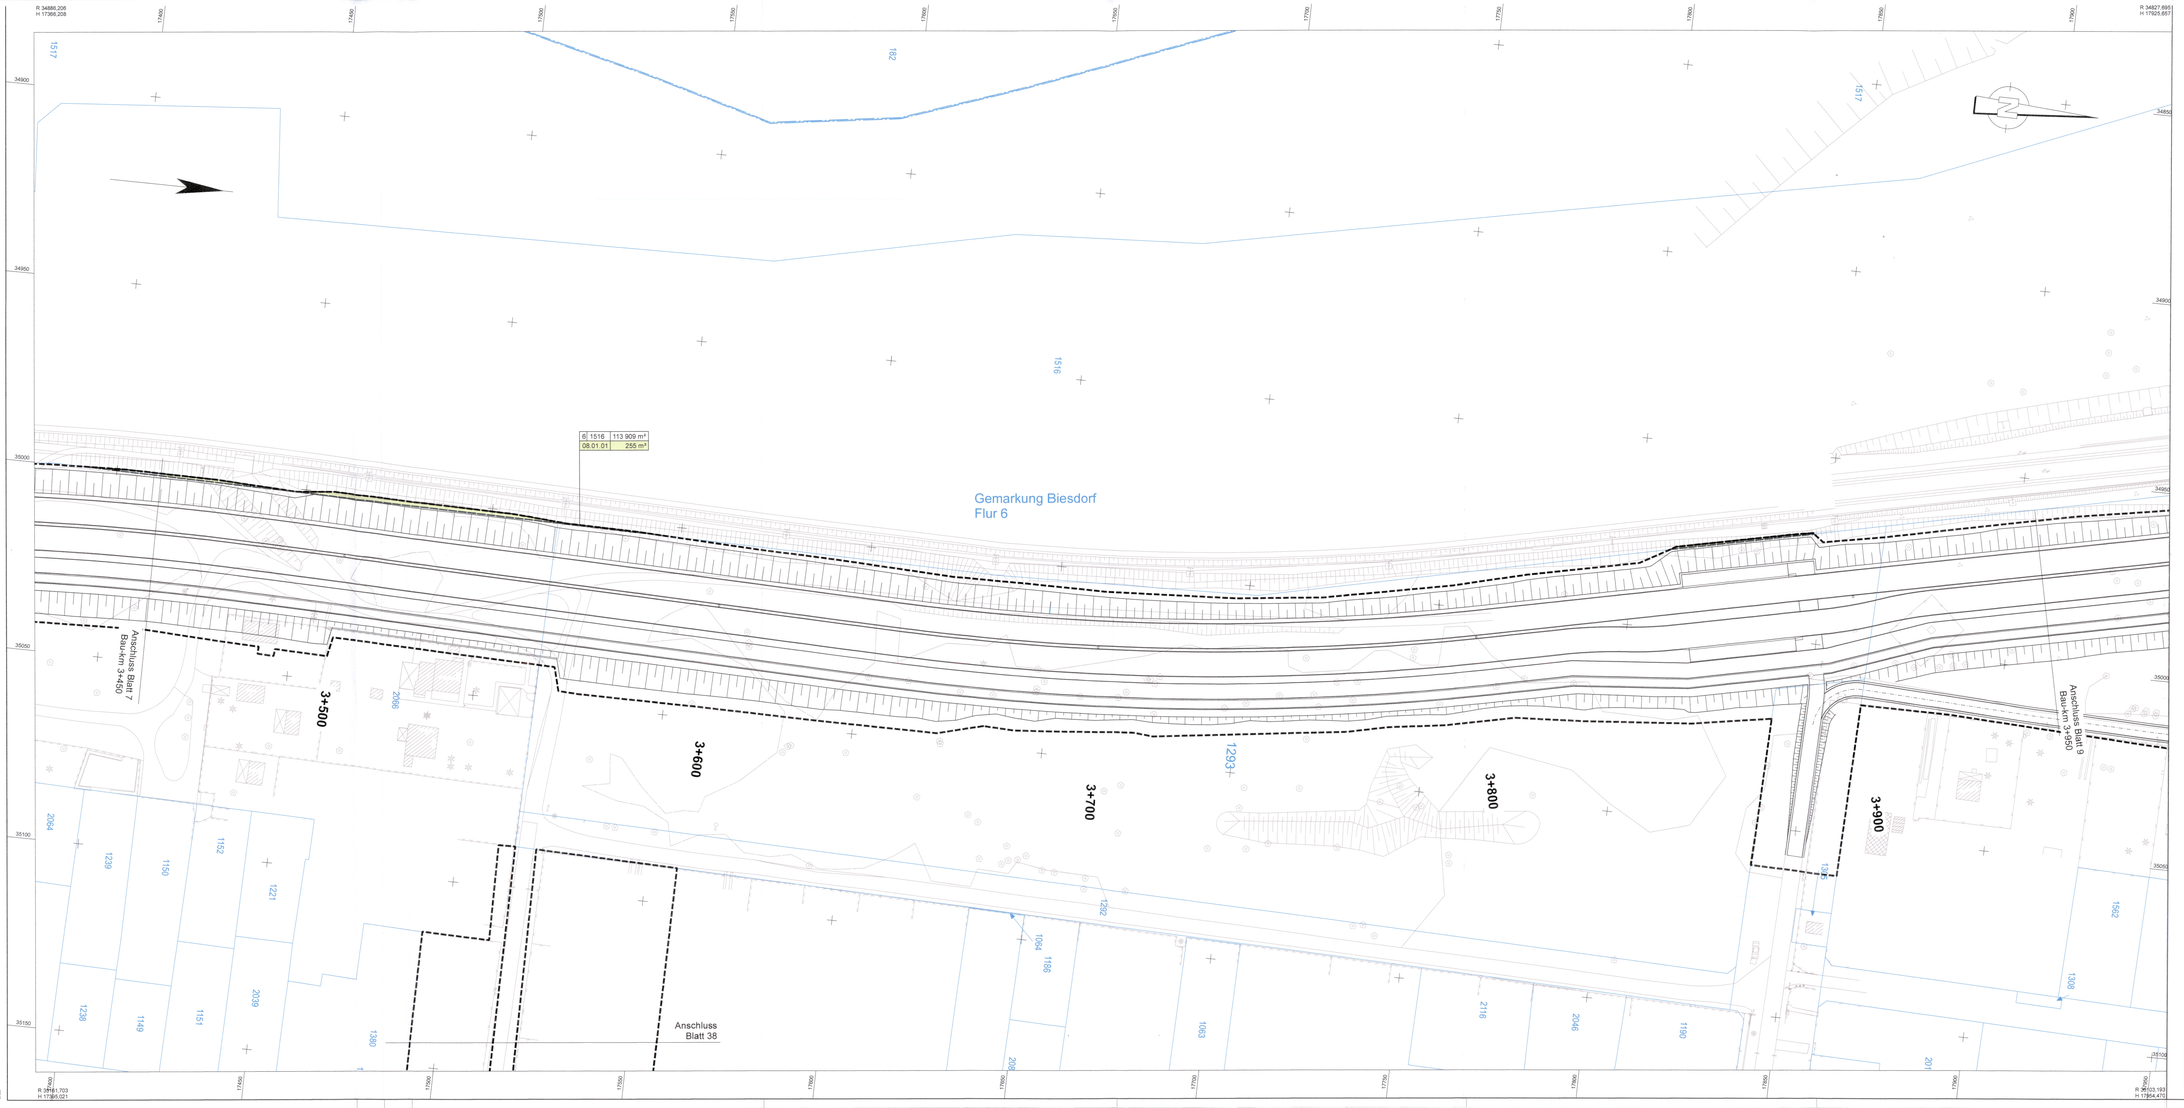

Zeichenerklärung

- für den Straßenbau zu erwerbende Fläche
- vorübergehend benötigte Fläche
- dauernd zu beschränkende Fläche
- für LBP-Maßnahme zu erwerbende Fläche
- innerhalb Planfeststellungsgrenze im Eigentum Land Berlin
- Planfeststellungsgrenze

3 | 14/2 | 4.248 m² — Flur / Flurstück / Größe des Flurstückes

2.34.1 | 345 m² — lfd. Nr. im Grunderwerbsverzeichnis / Größe der Teilfläche
2 Nr. des Grunderwerbsplanes
34 lfd. Nr. des betroffenen Flurstückes
1 Teilfläche eines Flurstückes

- Bezirksgrenzen
- Gemarkungsgrenze
- Flurgrenze
- Flurstückgrenzen
- 116 Flurstücksnummer

Nr.	Art der Änderung	Datum	Bearbeiter	Vorhabenträger

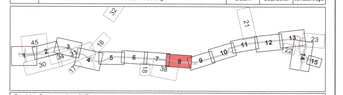

Grundplan: Senatsverwaltung für Stadtentwicklung und Wohnen, Abteilung III Geoinformation und Vermessung, Referat III D - Februar 2019 und Nachvermessungen
Lagesystem: Soldner 88, Höhenbezug: DHHN 2016

Straßen und Straßenüberführungen:

GRASSL BERATENDE INGENIEURE BAUWESEN

Planen und Bauen GmbH Ingenieurgemeinschaft-TVO

	Datum	Name
Erstellt:	29.09.2023	ISI
Geprüft:	29.09.2023	JRI
Bearbeitet:	29.09.2023	MBö

29. SEP. 2023

Senatsverwaltung für Mobilität, Verkehr, Klimaschutz und Umwelt

BERLIN

Abteilung V - Tiefbau

	Datum	Name
Bearbeitet:	29.09.2023	Renner
Aufgestellt:	29.09.2023	Renner
Geprüft:	29.09.2023	Franke

PLANFESTSTELLUNG

Grunderwerbsplan

Unterlage:	10.1
Blatt:	8
Maßstab:	1:500
Format:	135.0 x 59.4

Plan-Nr.: TVO-ONE-04-GSBV-__-GEPL-08-EF-_

Weiterbau der TVO - Tangentialverbindung Ost

Berlin - Treptow/Köpenick, Lichtenberg, Marzahn/Hellersdorf — Bau-km 0+000.0 bis 7+220.0

Antragsteller:
Senatsverwaltung für Mobilität, Verkehr, Klimaschutz und Umwelt

Berlin, den 29.09.2023

Der Plan hat vom ... bis ... öffentlich ausgelegen.

Anhörungsbehörde

Datum:

Anhörungsbehörde:

Berlin, den

Planfeststellungsbehörde:

Berlin, den