


Grundriss M 1:500

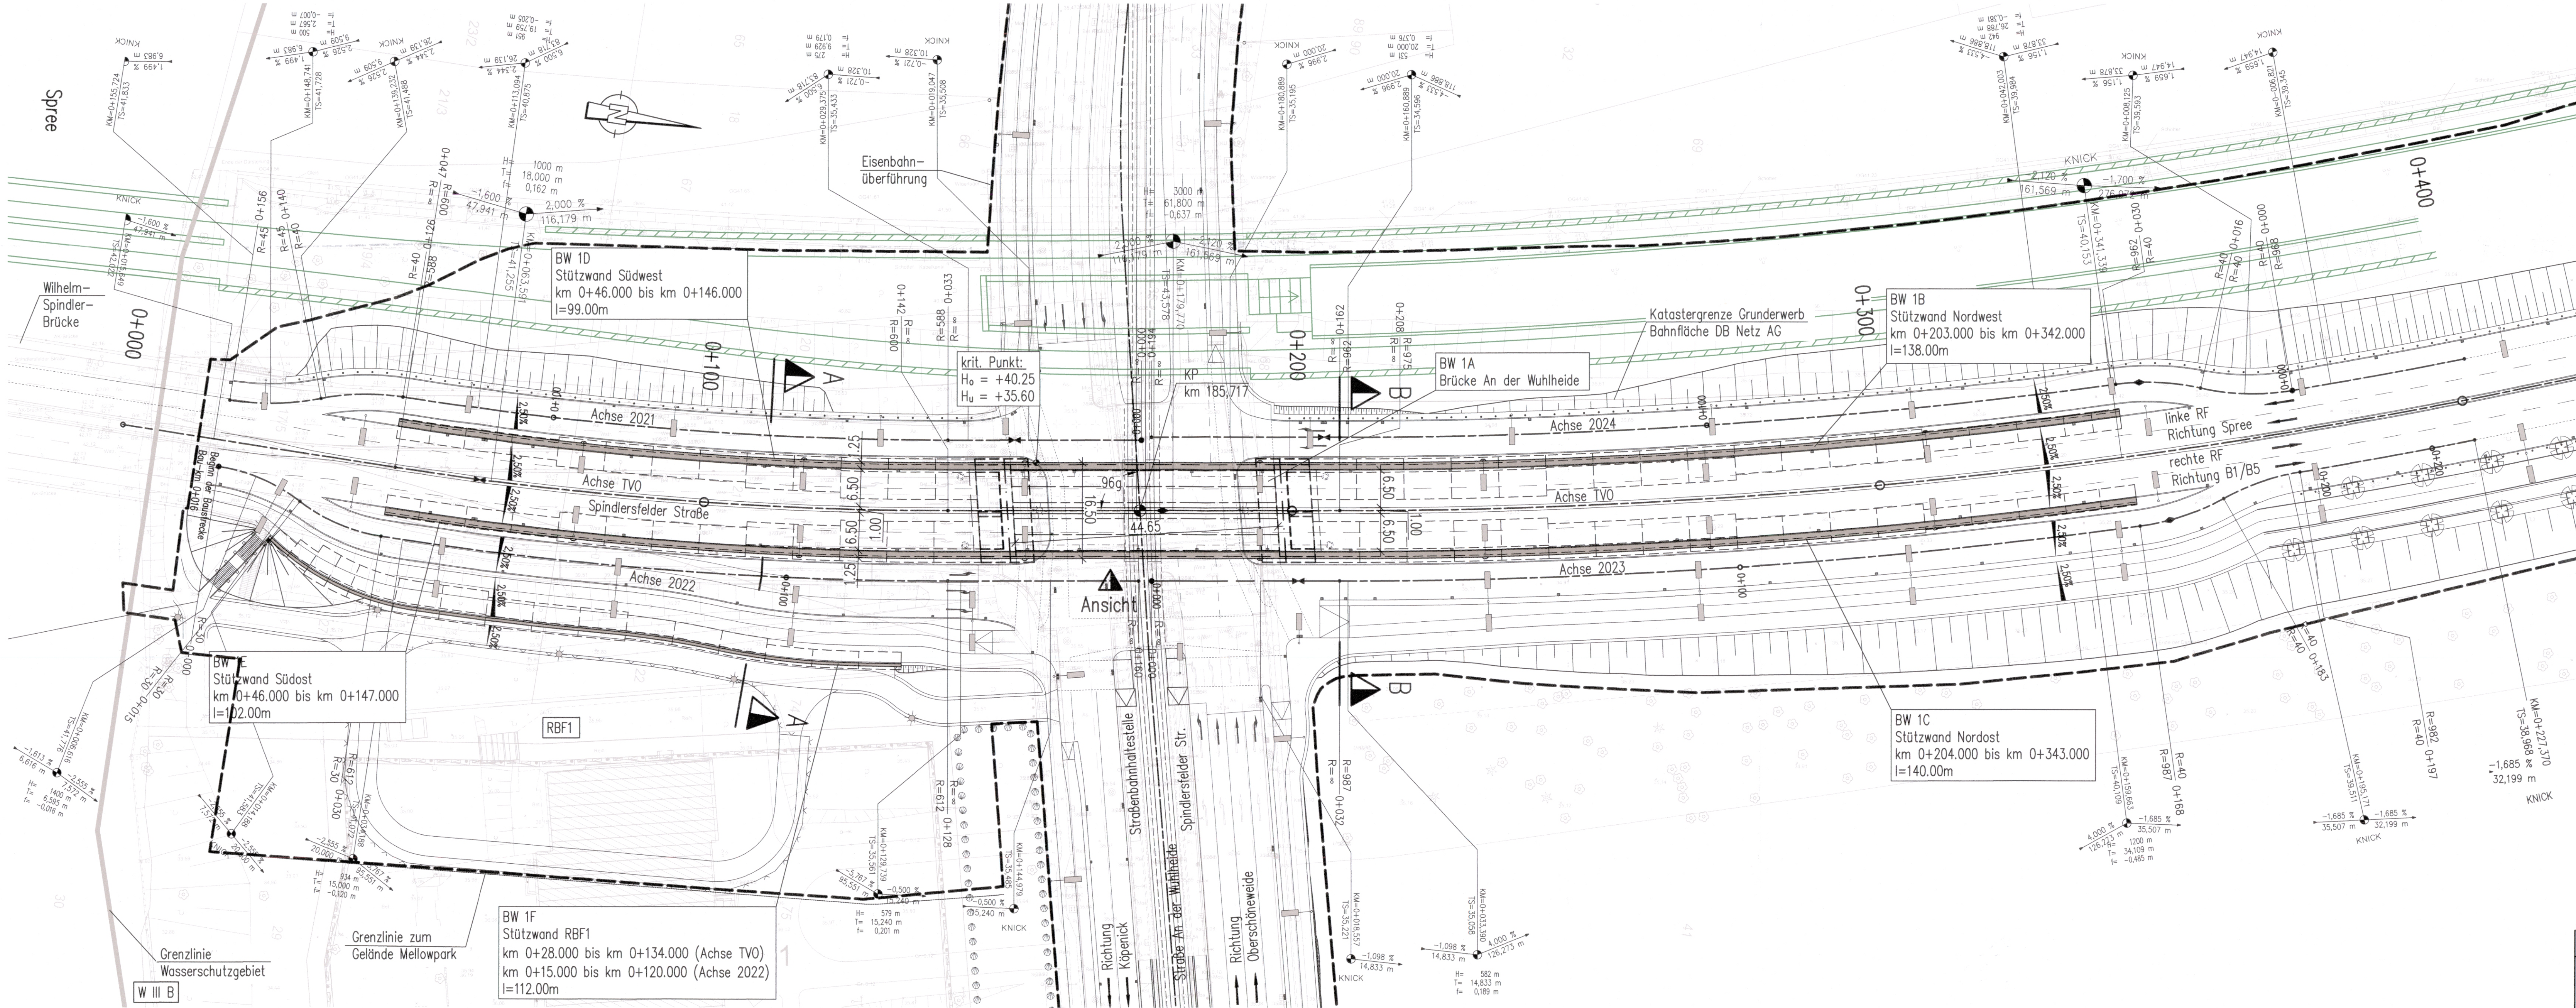

vorgesehene Gründungsart: Flachgründung

BW 1A
Brücke An der Wuhlheide

Bau- km: 0+185.717	K:W = 96.00 gon	LW = 44.65 m
BzG = 16.00 m		LH ≥ 4.50 m (Straße)
MLC 50/50 - 100		LH ≥ 5.00 m (Straßenbahn)
		LM 3 2400/200


Grundwasserstände:

Bemessungswasserstand	+33.10 m NHN
Bauwasserstand	+32.70 m NHN
zeHGW	+33.00+33.20 m NHN
zeMHGW	+32.70+32.80 m NHN

Zugehörige Blätter BW1

TVO-BW-04-BW01-__BWSK-01-EF-__
TVO-BW-04-BW01-__BWSK-02-EF-__
TVO-BW-04-BW01-__BWSK-03-EF-__

Nr.	Art der Änderung	Datum	Bearbeiter	Vorhabenträger

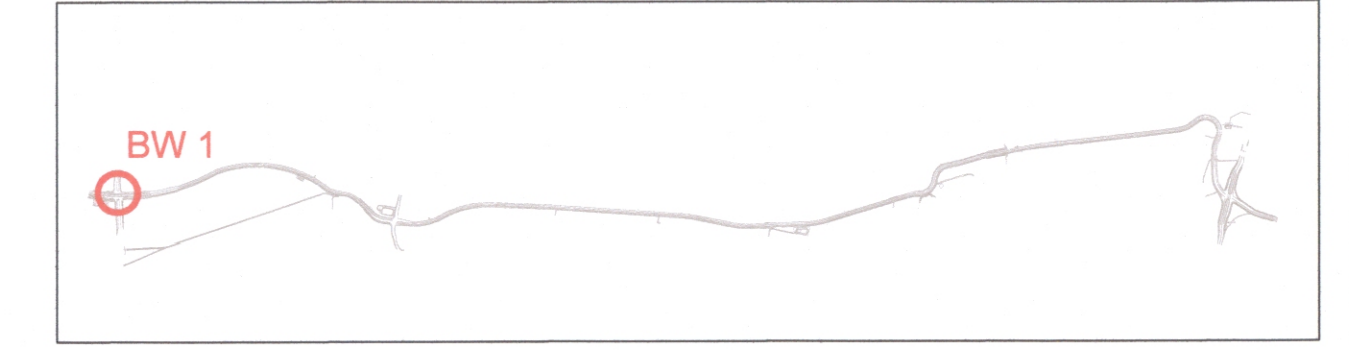

Grundplan: Senatsverwaltung für Stadtentwicklung und Wohnen, Abteilung III Geoinformation und Vermessung, Referat III D - Februar 2019 und Nachvermessungen; Lage-system: Südnahr 58, Höhenbezug: DHHN 2016

<p>GRASSL BERATUNDE INGENIEURE BAUWESEN</p> <p>Ingenieurgesellschaft-TVO</p>		Datum	Name
		Erstellt:	29.09.23 MRe
		Geprüft:	29.09.23 ULA
<p>Bearbeitet:</p>		29.09.23 ALe	

<p>Senatsverwaltung für Mobilität, Verkehr, Klimaschutz und Umwelt</p> <p>BERLIN</p>		Datum	Name
		Bearbeitet:	29.09.23 Schrader
		Aufgestellt:	29.09.23 Jahr
<p>Geprüft:</p>		29.09.23 Schulz	

PLANFESTSTELLUNG

<p>Bauwerksskizze BW 1 - Bauwerke Knotenpunkt An der Wuhlheide Übersichtsplan</p> <p>Plan-Nr.: TVO-BW-04-BW01-__BWSK-01-EF-__</p>	Unterlage:	15.1
	Blatt:	1
	Maßstab:	1:500
<p>Format:</p>		2.00*91m

Weiterbau der TVO - Tangentialverbindung OST

<p>Berlin - Treptow/Köpenick, Lichtenberg, Marzahn/Hellersdorf</p> <p>Bau-km 0+000.0 bis 7+220.0</p>	
<p>Antragsteller: Senatsverwaltung für Mobilität, Verkehr, Klimaschutz und Umwelt</p> <p>Berlin, den 29.09.2023</p>	<p>Der Plan hat vom öffentlich auszugehen. Antragsbehörde:</p> <p>Datum:</p>
<p>Antragsbehörde:</p>	<p>Planfeststellungsbehörde:</p>