

**An der Wuhlheide bis Märkische Allee
(Weiterbau der TVO - Tangentialverbindung Ost)**

Karte 1:

Schutzgüter Menschen, insbesondere menschliche Gesundheit; Kulturelles Erbe und sonstige Sachgüter Bestand, Funktionsbewertung und Auswirkungen

MENSCHEN, INSBESONDERE MENSCHLICHE GESUNDHEIT

Bestand

Wohnen und Arbeiten ¹

- Wohnbauflächen
- Mischbauflächen
- Sonderbauflächen
- Gemeinbedarfsflächen
- Gewerbebauflächen
- Verkehrsflächen (ohne Straßen)
- übergeordnete Hauptverkehrsstraße
- Bahnhöfe

- Kulturellen Zwecken dienende Gebäude und Einrichtungen
- Pflegeheim
- Schule ²
- Öffentliche Verwaltung
- Post
- Bahnhof

Erholung

- Ruhige Gebiete und innerstädtische Erholungsflächen ¹
- Waldflächen ³
- Grünanlage ³
- weitere Grünflächen (Park, Sportanlage etc.) ³
- Kleingärten ³
- Gewässer ³
- Radverkehrsanlagen
- Grüne Hauptwege ⁴
- Sportanlagen
- Wassersport
- Spielplatz ²
- Parkanlage
- Tierpark

KULTURELLES ERBE UNDS SONSTIGE SACHGÜTER

Bestand

Verbindliche Festsetzungen

- Baudenkmal ⁵
- Ensemble ⁵
- Archäologischen Fundstellen ⁶
- Archäologisches Verdachtsgebiet ⁵
- Gartendenkmal ⁷

VORBELASTUNGEN

Emissions-/Immissionsbedingte Vorbelastungen

- punktueller Ermittelt
- übergeordnete Hauptverkehrsstraße
- Bahnhöfe ¹
- 110-kV-Hochspannungsfreileitung

Kennindikator Lärmbelastung ⁹

- hoch
- mittel

Technische Planung

- Trasse des geplanten Vorhabens
- Lärmschutzwand
- Gebäudeabriss

SONSTIGE PLANZEICHEN

- Isophone 49 dB(A) nachts ⁸
- Isophone 55 dB(A) tags ⁸
- Grenze des Untersuchungsgebietes 400 m


AUSWIRKUNGEN

Anlagenbeding

- Flächeninanspruchnahme geschützter Grünanlagen der Wertstufe hoch für die Erholungsnutzung

Betriebsbeding

- Verlärmung über dem Grenzwert 49 dB(A) nachts in Wohngebieten ⁸
- Verlärmung über dem Orientierungswert 55 dB(A) tags in siedlungsnahen Freiräumen mit Erholungsfunktion

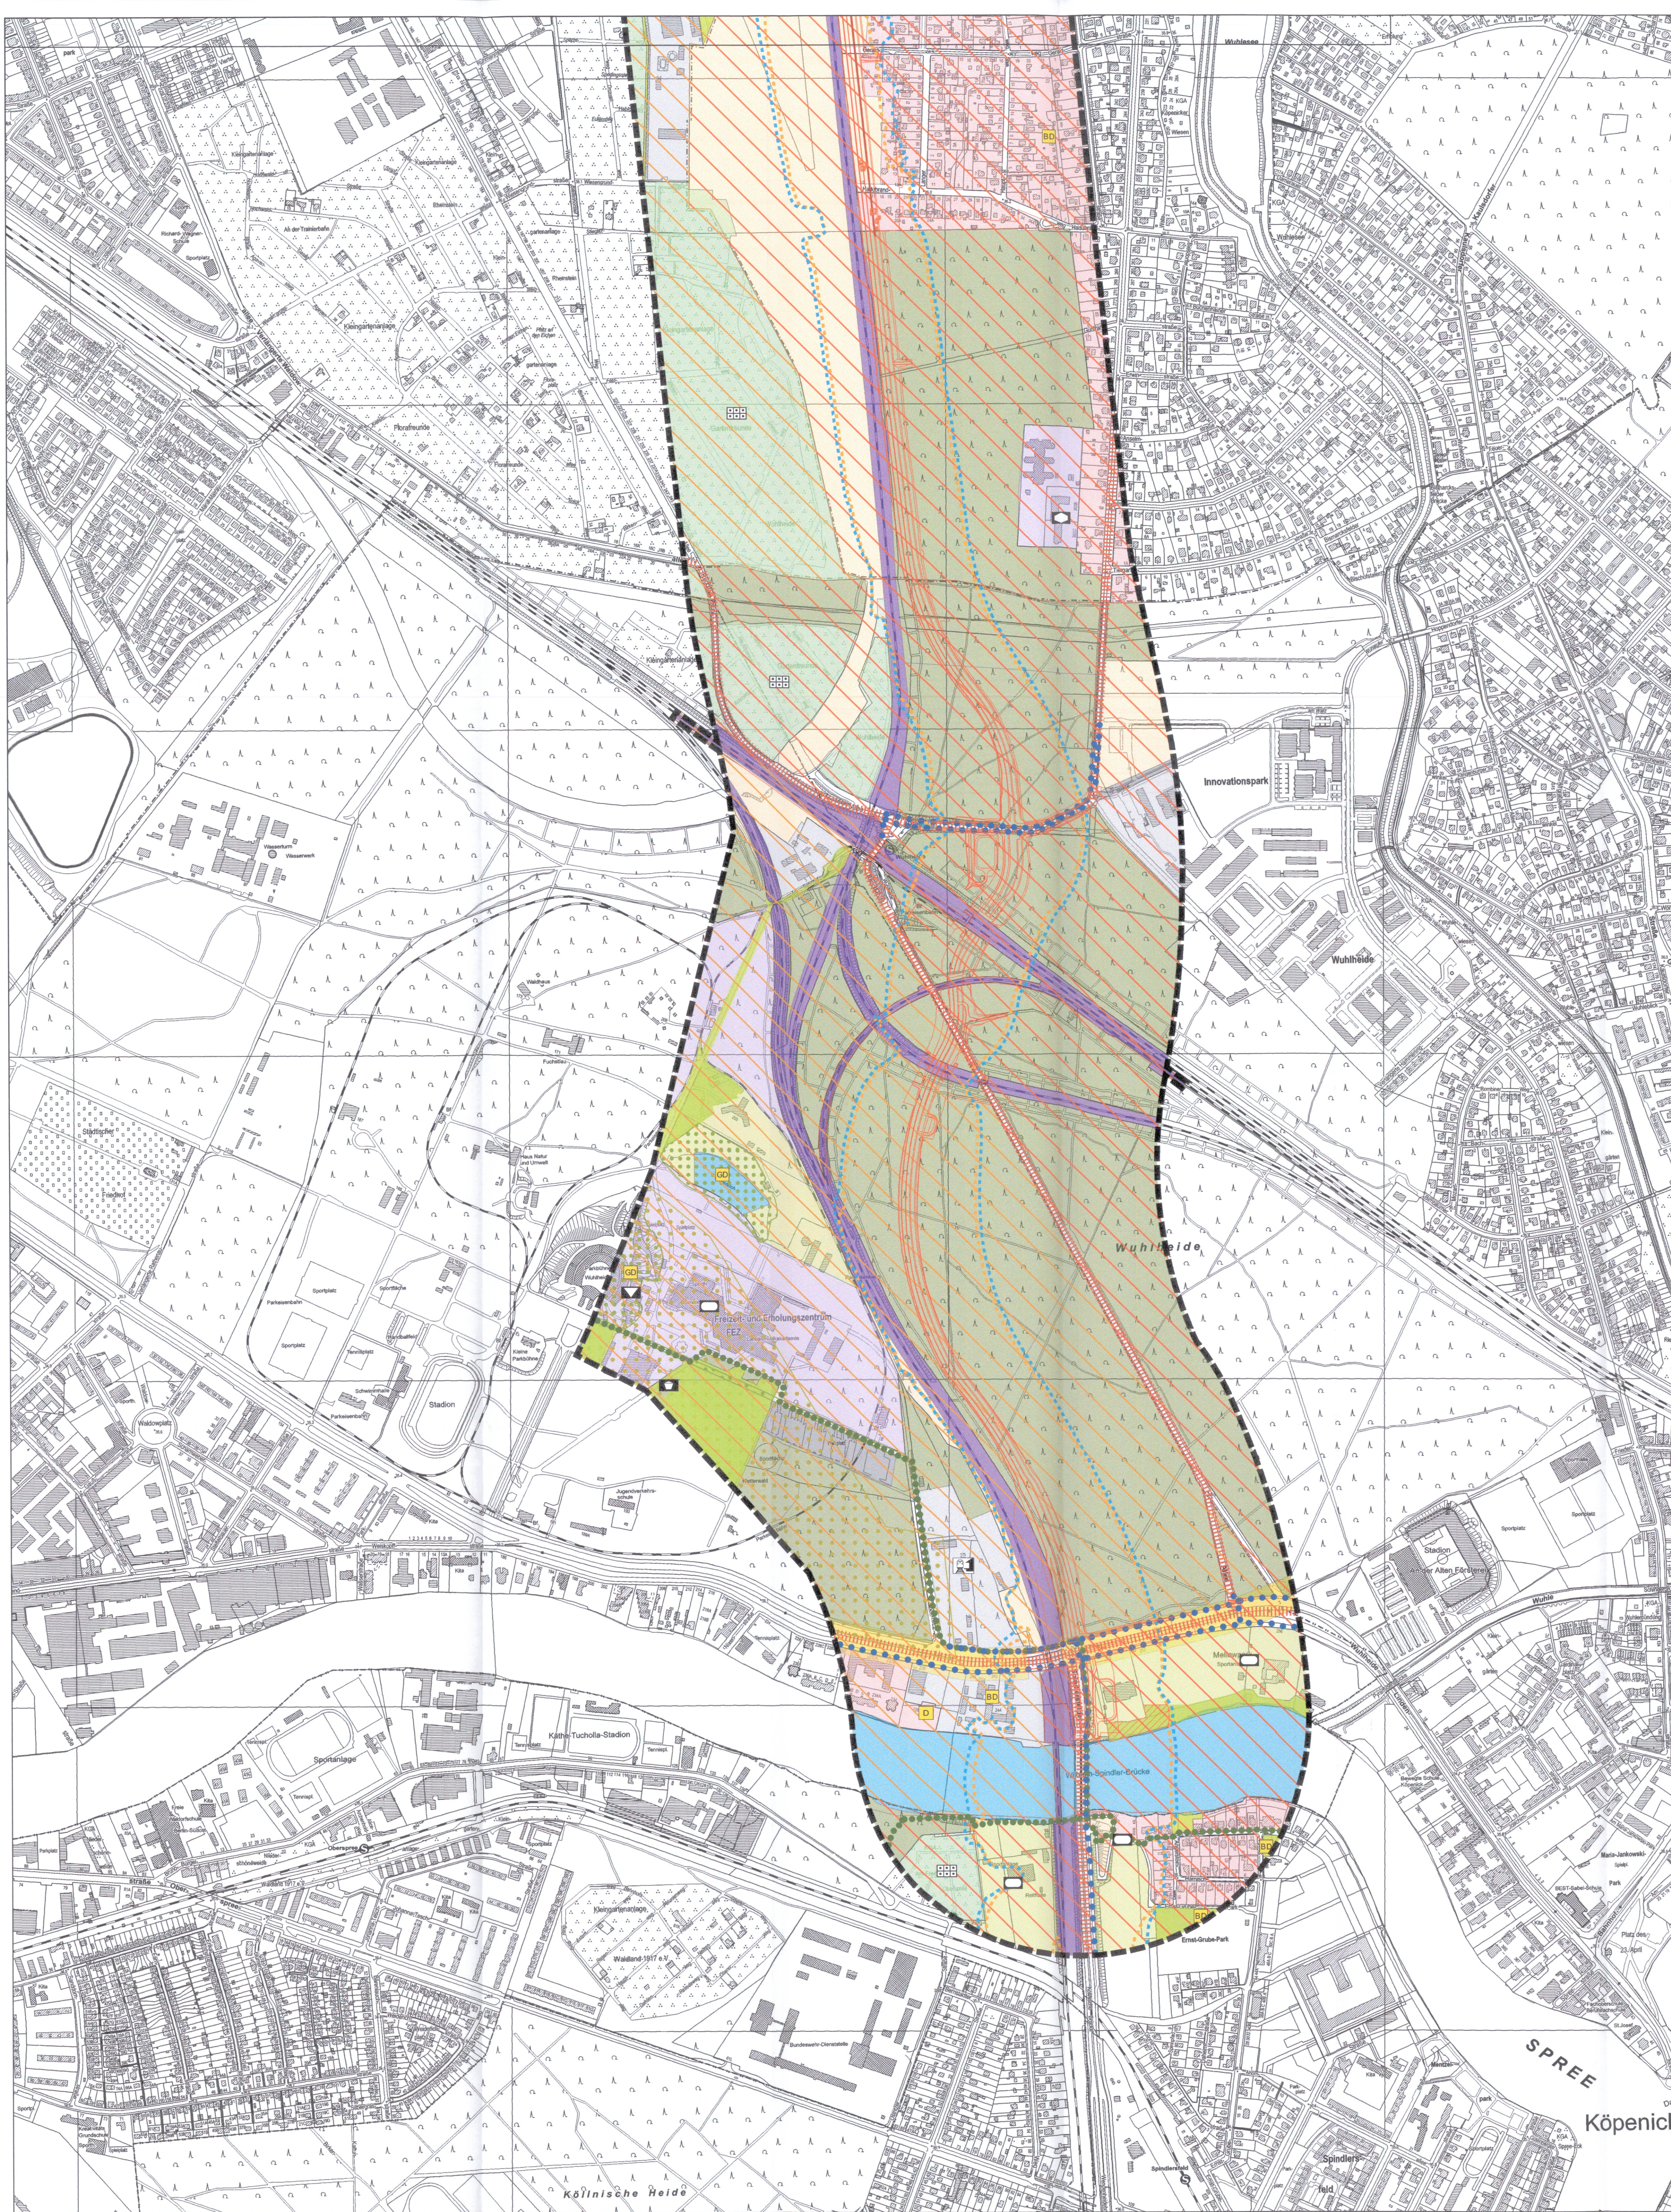


Quellen:

- 1 - Umweltaas Berlin 2023g
- 2 - Geoportal Berlin 2018b
- 3 - Geoportal 2016a
- 4 - Geoportal Berlin 2019a
- 5 - LDA Berlin 2019
- 6 - Geoportal Berlin 2023a
- 7 - Geoportal Berlin 2023b
- 8 - Unterlage 17.1
- 9 - Umweltaas Berlin 2022c



Nr.	Art der Änderung	Datum	Bearbeiter	Vorhabenprüfer

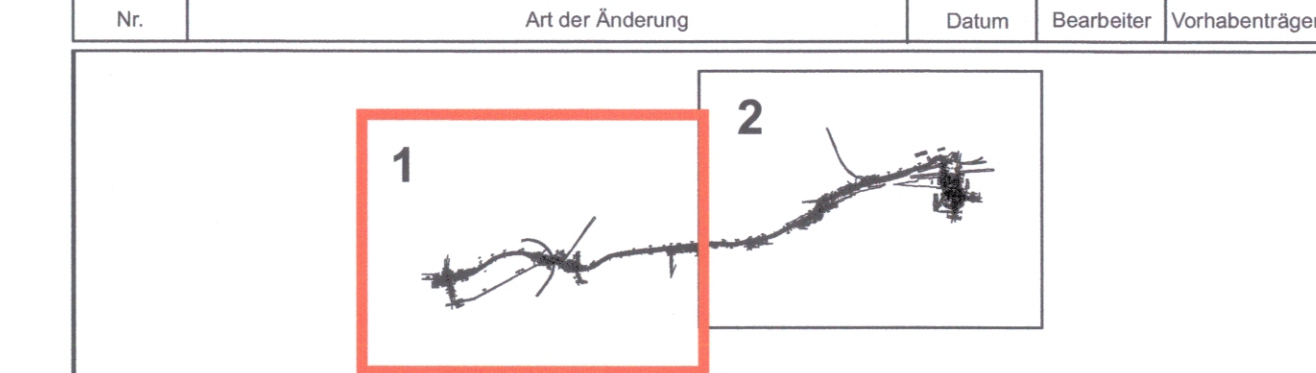

Grundplan: Senatsverwaltung für Stadtentwicklung und Wohnen, Abteilung III Geoinformation und Vermessung, Rferrat III D - Februar 2019 und Nachmessungen; Lagesystem: Soldner 88, Höhenbezug: DHHN 2016

	Erstellt:	29.09.2023	Name:	ko, ak
	Gepfört:	29.09.2023	Name:	Wohlfelder
	Bearbeitet:	29.09.2023	Name:	Frank

	Aufgestellt:	29.09.2023	Datum:	29.09.2023	Name:	Dr. Donner
	Gepfört:	29.09.2023	Datum:	29.09.2023	Name:	Wohlfelder
	Gepfört:	29.09.2023	Datum:	29.09.2023	Name:	Frank

PLANFESTSTELLUNG

UVP-Bericht	
Umfang:	19.6
Blatt:	1
Maßstab:	1:5.000
Format:	1005X820

Weiterbau der TVO - Tangentialverbindung OST	
Berlin - Treptow/Köpenick, Lichtenberg, Marzahn/Hellersdorf	
Bau-km 0+000,0 bis 7+220,0	
Antragssteller: Senatsverwaltung für Mobilität, Verkehr, Klimaschutz und Umwelt	Der Plan hat vom bis öffentlich ausliegen. Antragsbehörde:
Berlin, den 29.09.2023 Antragsbehörde:	Datum: Planfeststellungsbehörde:
Berlin, den	Berlin, den