


Längsschnitt
MdL 1:500, MdH 1:100

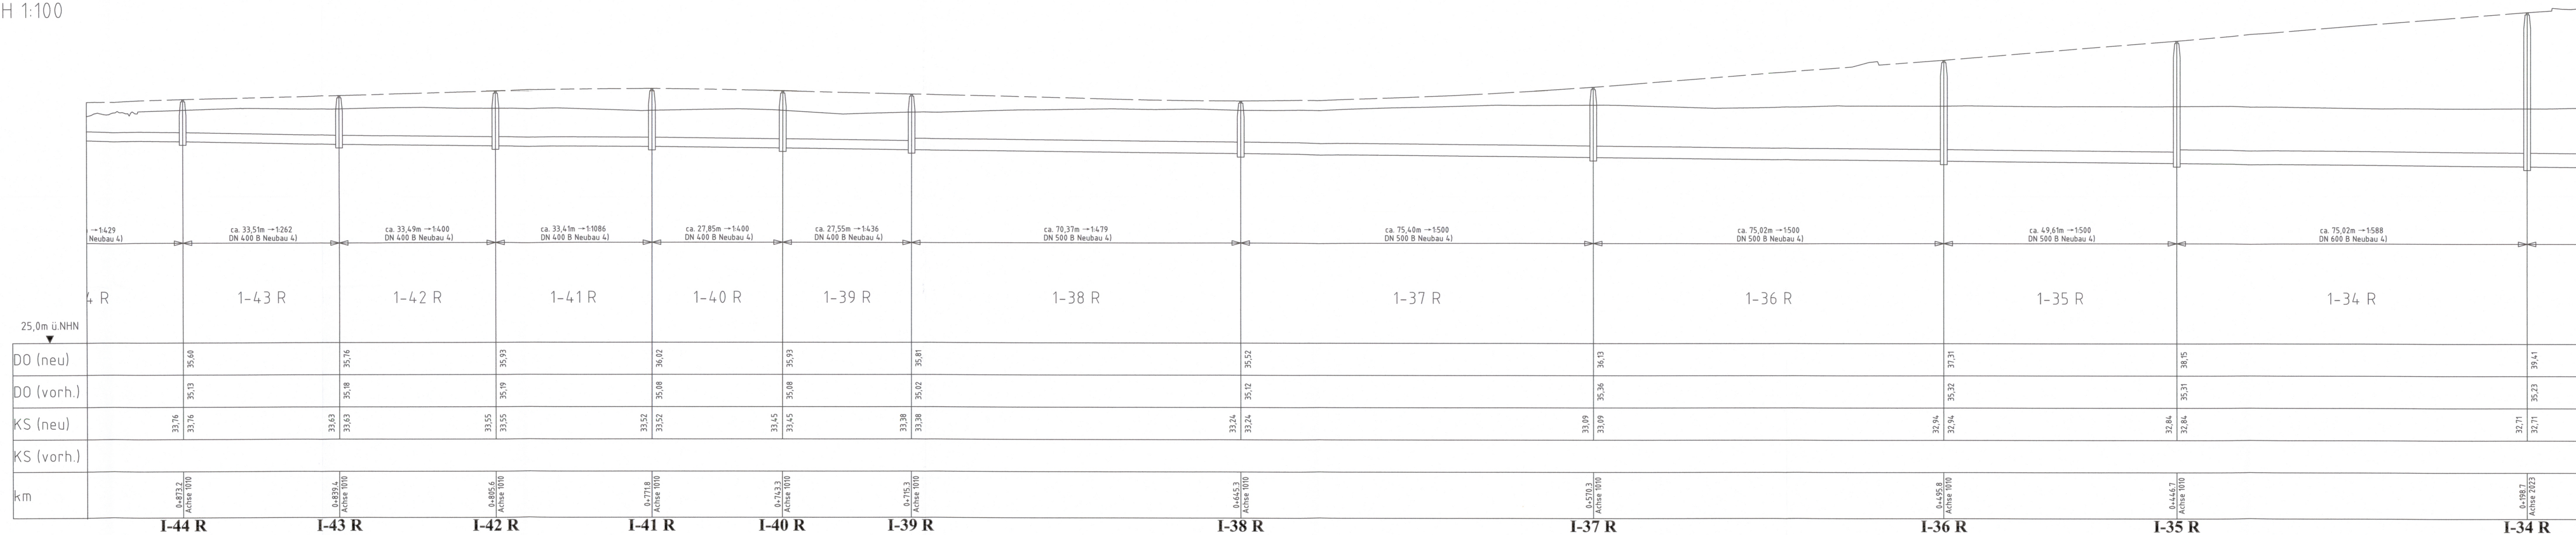

Zeichenerklärung

- gepl. Regenkanal
- GOK Bestand
- GOK Geplant

Nr.	Art der Änderung	Datum	Bearbeiter	Vorhaben
1				
2				
Ordnung: Sanierungsplanung für Stadtentwicklung und Wohnen, Abteilung III Geoinformation und Vermessung, Referat III-D
Februar 2019 - Nachvermessung vom

System: Soldner 88, Höhenbezug: DHHN 2016

Strassenentwässerung:

Erstellt: 29.09.2023 NoK
Geprüft: 29.09.2023 Mu
Bearbeitet: 29.09.2023 CK

BERLIN

Bearbeitet: 29.09.2023 Rinner
Aufgestellt: 29.09.2023 Rinner
Geprüft: 29.09.2023 Franke

PLANFESTSTELLUNG

Entwässerungslängsschnitt

Unterlage: 8.2
Blatt: 02
Maßstab: 1:500 / 1:100
Format: 150,0 x 59,4

Plan-Nr.: TVO-EWA-04-HSTR...-HOP1-02-EF...

Weiterbau der TVO - Tangentialverbindung OST

Bau-km 0+000,00 bis 7+225,0

Antragsteller: Senatsverwaltung für Mobilität, Verkehr, Klimaschutz und Umwelt

Berlin, den 29.09.2023

Antraggeberbehörde:

Der Plan hat vom ... bis ...
öffentlich ausgestellt.
Antragsteller:

Berlin, den 29.09.2023

Antraggeberbehörde: