


Längsschnitt
MdL 1:500, MdH 1:100

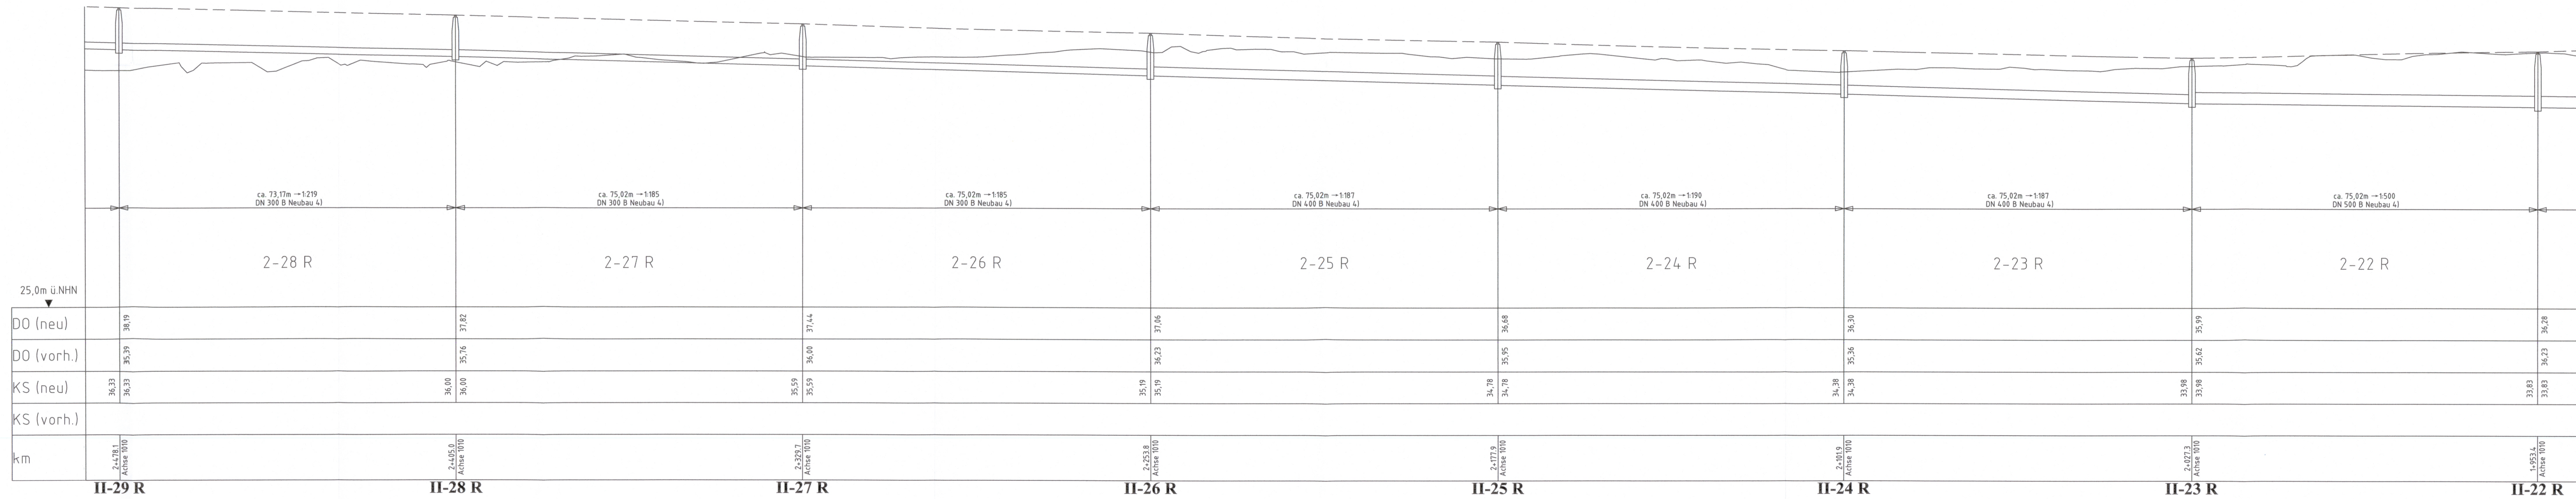

Zeichenerklärung

	gepl. Regenkanal
	GOK Bestand
	GOK Geplant

Nr.	Art der Änderung	Datum	Bearbeiter	Vorbereitender

Grundplan: Sanierungsverwaltung für Stadtentwicklung und Wohnen, Abteilung III Geoinformation und Vermessung, Referat III D - Februar 2019 - Nachvermessung von...
Lage-system: Soldner 88, Höhenbezug: DHHN 2016

Straßenentwässerung:

Datum	Name
Erstellt: 29.09.2023	NoK
Geprüft: 29.09.2023	Mu
Bearbeitet: 29.09.2023	CK

Berlin

Datum	Name
Bearbeitet: 29.09.2023	Renne
Aufgestellt: 29.09.2023	Renne
Geprüft: 29.09.2023	Frank

Abbildung V - Tiefbau

PLANFESTSTELLUNG

Entwässerungslängsschnitt

Km 1+935,000 bis 2+460,000

Plan-Nr.: TVD-EWA-04-HSTR...HOPL-05-EF...

Unterlage:	8.2
Blatt:	05
Maßstab:	1:500 / 1:100
Format:	150,0 x 59,4

Weiterbau der TVO - Tangentialverbindung OST

Berlin - Treptow/Köpenick, Lichtenberg, Marzahn/Hellersdorf Bau-km 0+000 bis 7+250,0

Antragsteller: Sanierungsverwaltung für Mobilität, Verkehr, Klimaschutz und Umwelt

Der Plan ist vom... bis... öffentlich ausgelegt.

Antragungsbehörde:

Berlin, den 29.09.2023

Antragungsbehörde:

Berlin, den...