


Längsschnitt  
MdL 1:500, MdH 1:100

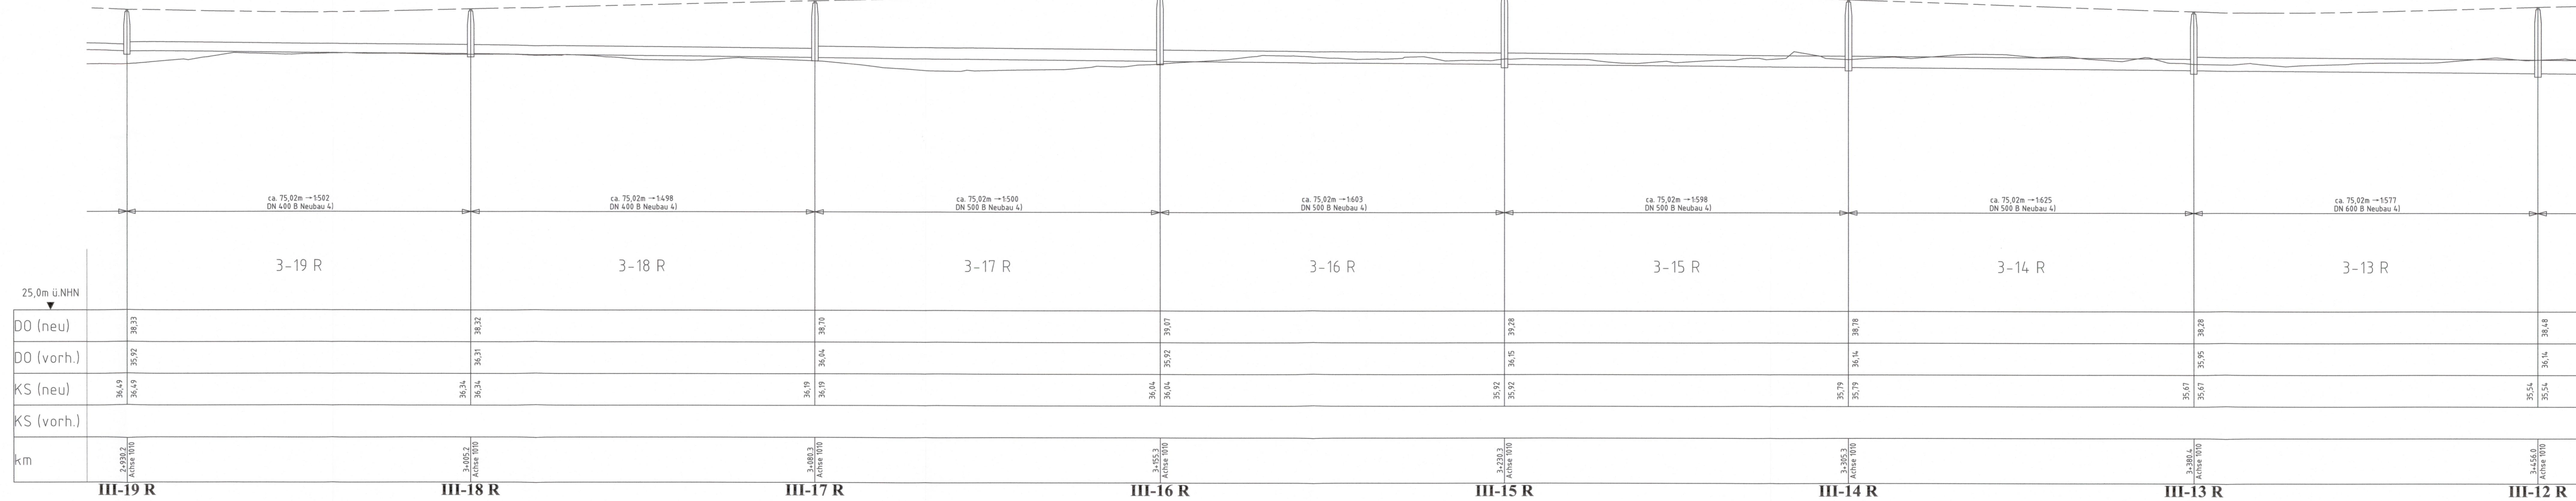

Zeichenerklärung

- gepl. Regenkanal
- GOK Bestand
- GOK Geplant

Nr.	Art der Änderung	Datum	Bearbeiter	Vorhabenbeleg

Stundplan: Senatsverwaltung für Stadtentwicklung und Wohnen, Abteilung III Geoinformation und Vermessung, Referat III D - Februar 2019 - Nachvermessung vom ... Lageplan: Senatsverwaltung für Stadtentwicklung und Wohnen, Referat III D - Februar 2019 - Nachvermessung vom ...

Datum	Name
29.09.2023	NoK
29.09.2023	Mu
29.09.2023	CK

**Staubentwässerung:**

**p2mberlin ICL**  
Tape TVO p2m/ICL c/o p2m Berlin GmbH  
Aufsiedlerstr. 107, 10333 Berlin, Tel. 1475-147 / Fax 1475-148 1

Datum	Name
29.09.2023	Riemer
29.09.2023	Riemer
29.09.2023	Franko

Abteilung V - Tiefbau

### PLANFESTSTELLUNG

**Entwässerungslängsschnitt**

km 2+960,000 bis 3+450,000

Plan-Nr.: TVO-EWA-04-HSTR-...HOPL-07-EF...

Unterlage:	8.2
Blatt:	07
Maßstab:	1:500 / 1:100
Format:	150,0 x 69,4

**Weiterbau der TVO - Tangentialverbindung OST**

Berlin - Treptow/Köpenick, Lichtenberg, Marzahn/Hellersdorf Bau-km 0+000,0 bis 7+220,0

Fürtragende: Senatsverwaltung für Mobilität, Verkehr, Klimaschutz und Umwelt

Der Plan hat vom ... bis ...

Berlin, den 29.09.2023

Antragsteller: *[Signature]*

Berlin, den ...