


Zeichenerklärung

- gepl. Regenkanal
- GOK Bestand
- GOK Geplant

Längsschnitt
MdL 1:500, MdH 1:100

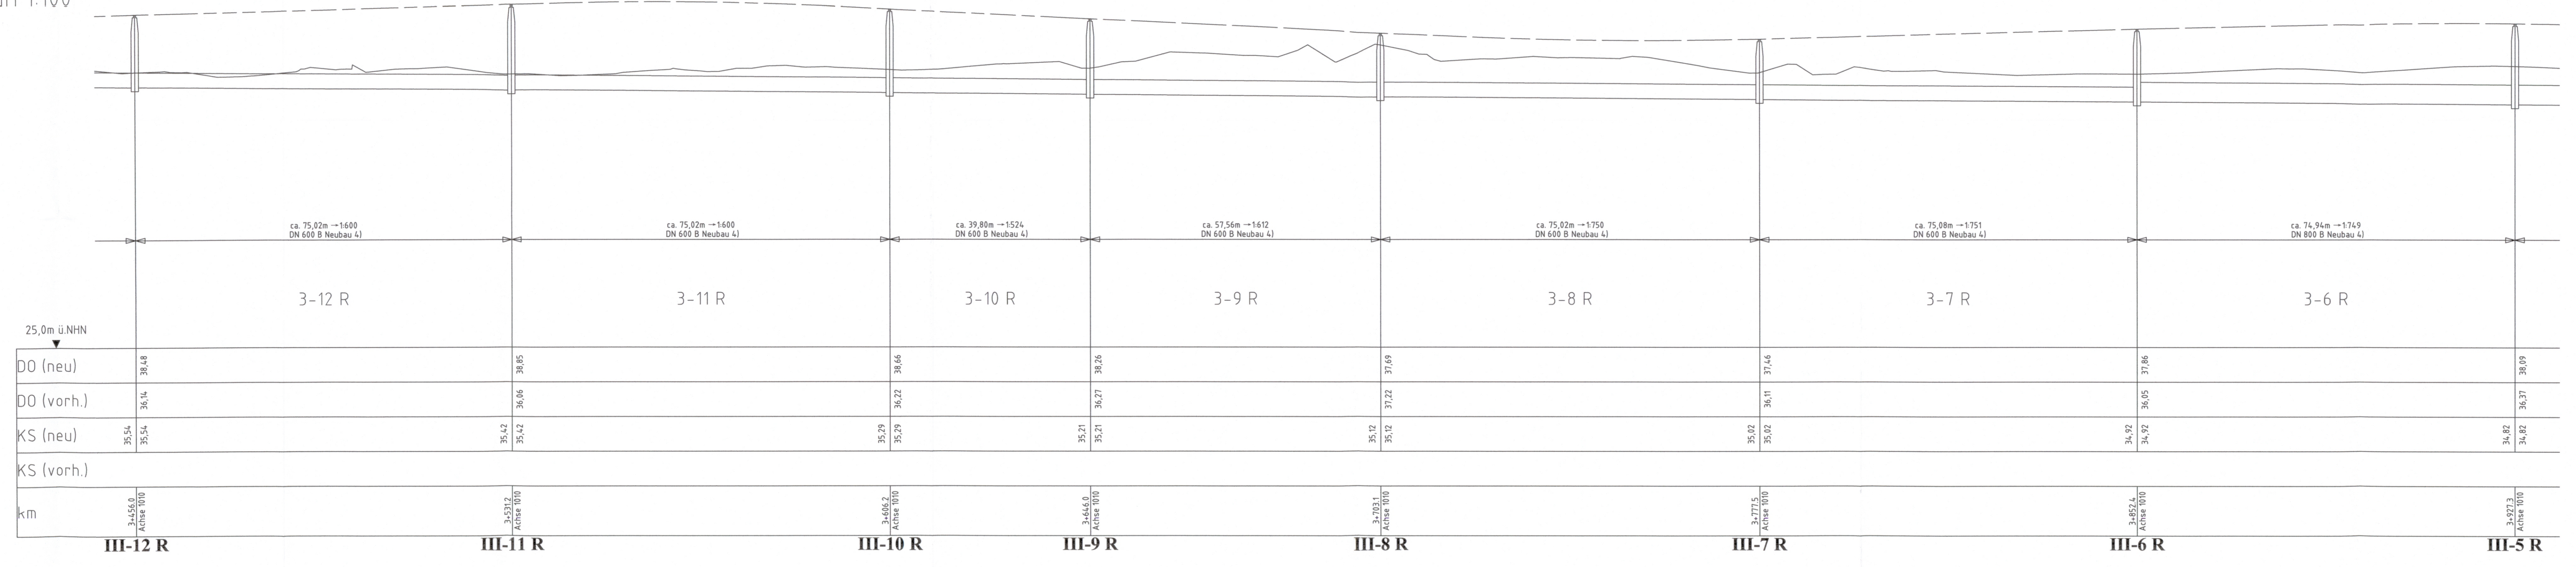

Nr.	Art der Änderung	Datum	Bearbeiter	Vorbereitender

Grundplan: Senatsverwaltung für Stadtentwicklung und Wohnen, Abteilung III Geoinformation und Vermessung, Referat III D - Februar 2019 - Nachvermessung vom ...

Strassenentwässerung:

Datum	Name
29.09.2023	NoK
29.09.2023	Mu
29.09.2023	CK

BERLIN

Datum	Name
29.09.2023	Rennert
29.09.2023	Rennert
29.09.2023	Frankie

PLANFESTSTELLUNG

Entwässerungslängsschnitt

km 3+450,000 bis 3+950,000

Blatt: 08

Maßstab: 1:500 / 1:100

Format: 150,0 x 59,4

Weiterbau der TVO - Tangentialverbindung OST

Berlin - Treptow/Köpenick, Lichtenberg, Marzahn/Hellersdorf

Baukm D+000,0 bis T+200,0

Auftraggeber: Senatsverwaltung für Mobilität, Verkehr, Klimaschutz und Umwelt

Der Plan hat vom ... den ...

Berlin, den 29.09.2023

Abt. ...

Berlin, den ...