


Längsschnitt  
Mdl 1:500, MdH 1:100

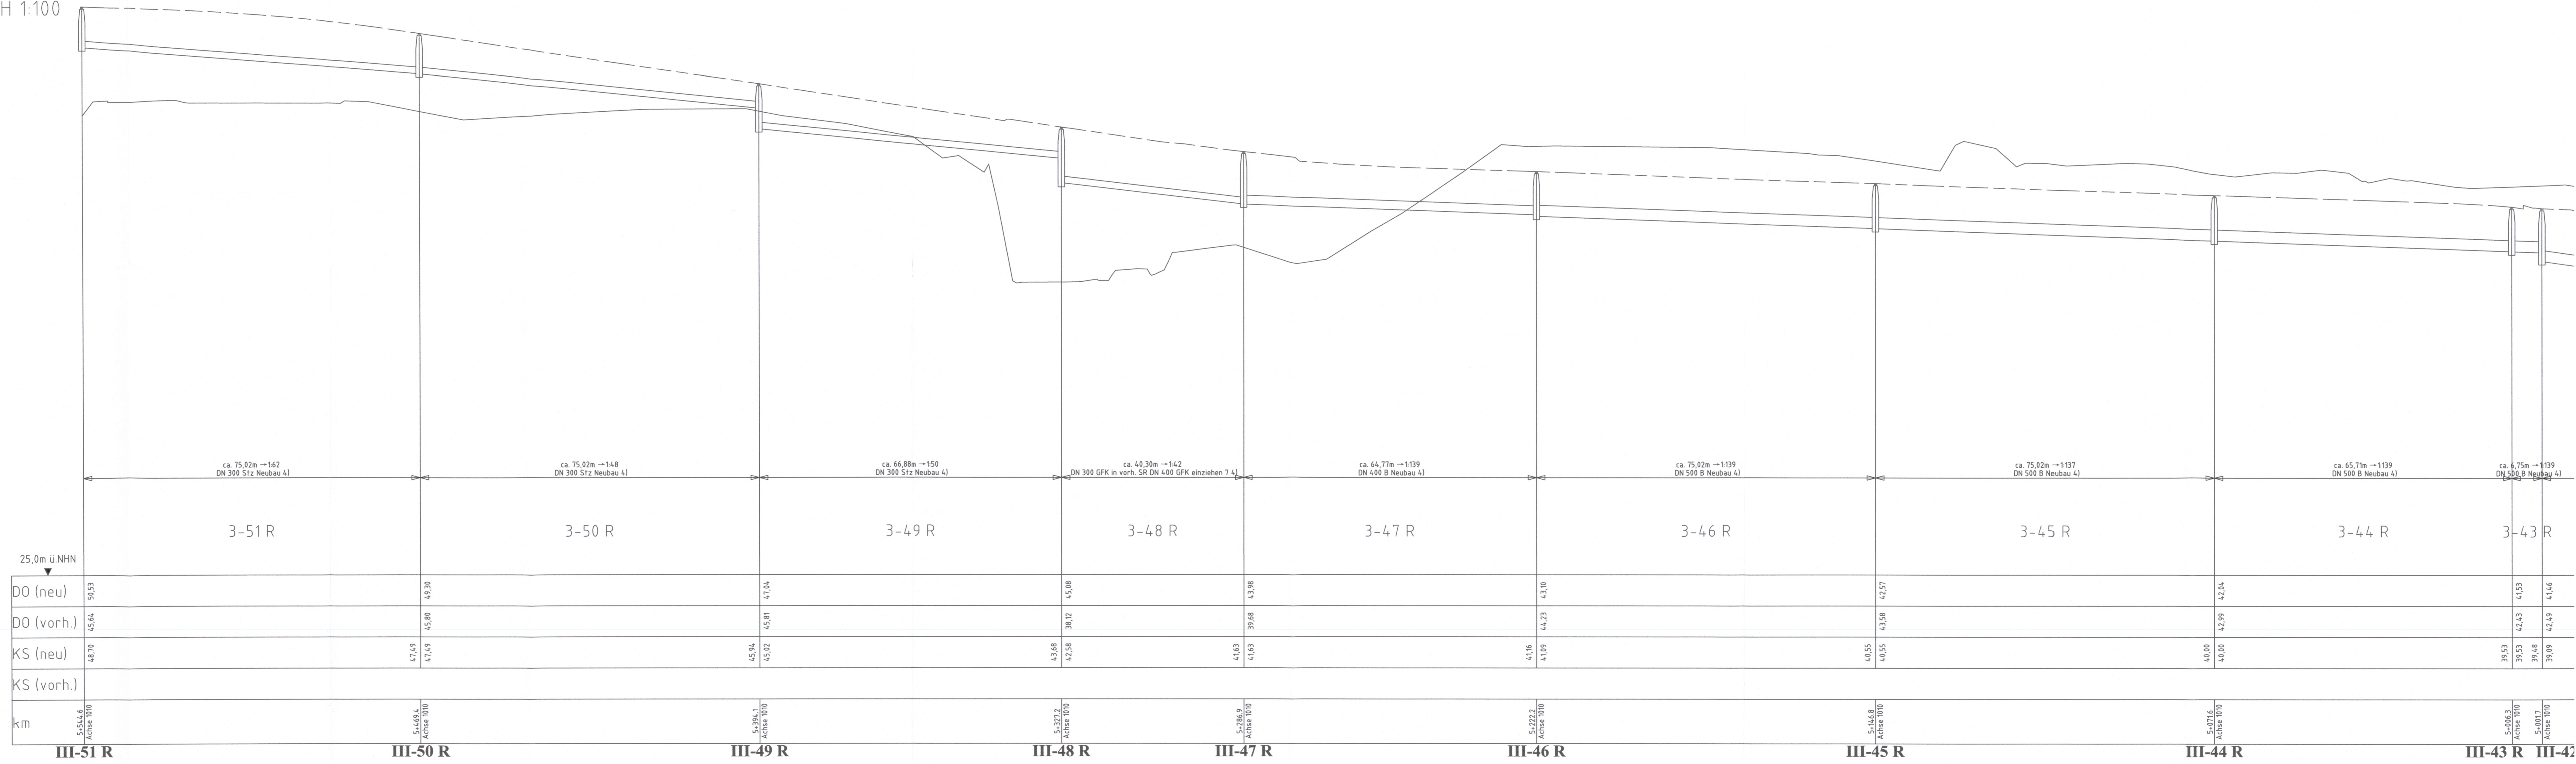

**Zeichenerklärung**

	gepl. Regenkanal
	GOK Bestand
	GOK Geplant

Nr.	Art der Änderung	Datum	Bearbeiter	Vorabest. Nr.

Grundplan: Senatsverwaltung für Stadtentwicklung und Wohnen, Abteilung III Geoinformation und Vermessung, Februar 2019 - Nachmessung vom ...  
Lageplan: Söllner Btl., Höhenbezug: DHHN 2016

**Strabenerweiterung:**

Erstellt:	29.09.2023	Name:	NOK
Geprüft:	29.09.2023	Mu:	Mu
Bearbeitet:	29.09.2023	CK:	CK

**Senatsverwaltung für Mobilität, Verkehr, Klimaschutz und Umwelt** **BERLIN**

Bearbeitet:	29.09.2023	Name:	Rennert
Aufgestellt:	29.09.2023	Rennert	Rennert
Geprüft:	29.09.2023	Frankie	Frankie

Abteilung V - Tiefbau

**PLANFESTSTELLUNG**

Entwässerungslängsschnitt

Km S+005,000 bis S+515,000

Plan-Nr.:	TVO-EWA-04+HSTR...HOP1-11-EF...	Unterlage:	8.2
Batt:	11	Maßstab:	1:500 / 1:100
Format:	150,0 x 59,4		

**Weiterbau der TVO - Tangentialverbindung OST**

Berlin - Treptow/Köpenick, Lichtenberg, Marzahn/Hellersdorf Bau-km 0+000,0 bis 7+220,0

Auftraggeber: Senatsverwaltung für Mobilität, Verkehr, Klimaschutz und Umwelt Berlin, den 29.09.2023 Antragsbehörde:	Der Plan hat vom Öffentlich zugänglich: Antragsbehörde: Berlin, den 29.09.2023 Planfeststellungsbehörde:	Bau-km 0+000,0 bis 7+220,0 Im Datum: Berlin, den
---	--	---