


Längsschnitt
MdL 1:500, MdH 1:100

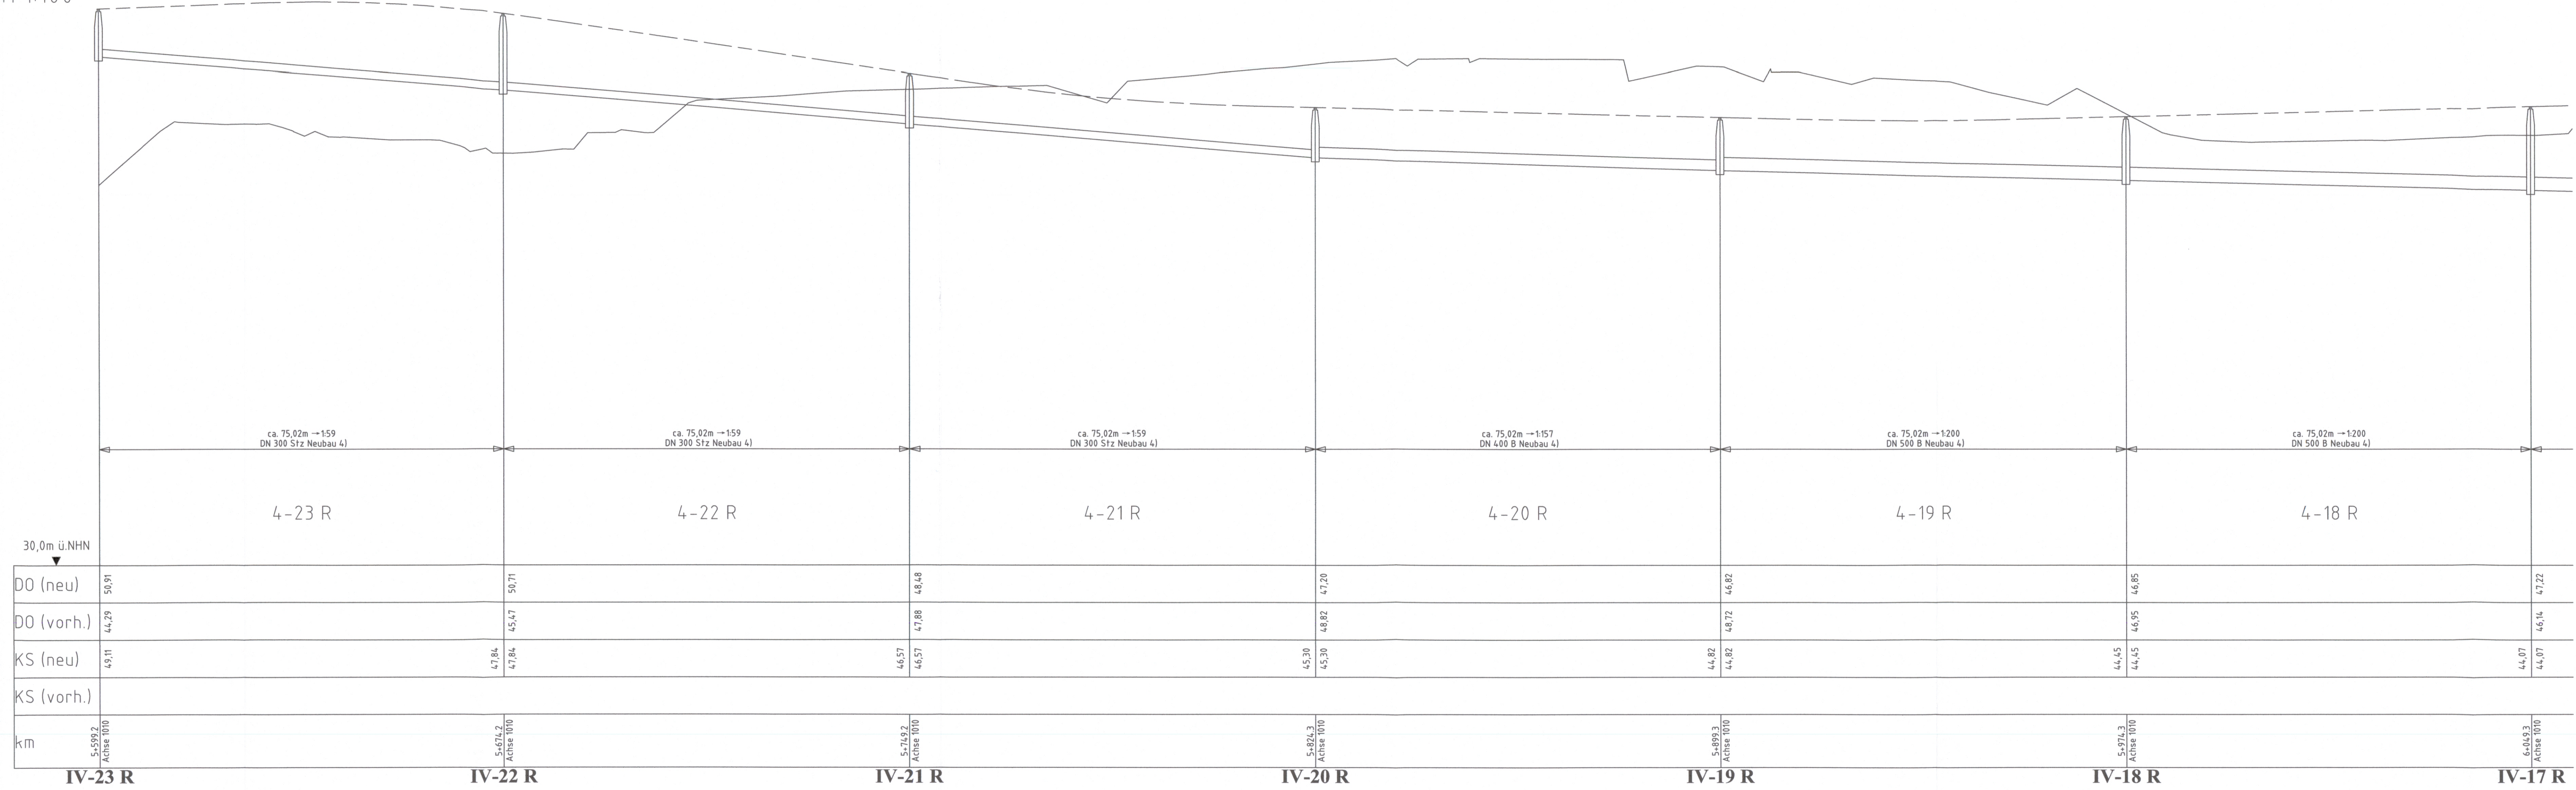

Zeichenerklärung

	gepl. Regenkanal
	GOK Bestand
	GOK Geplant

Nr.	Art der Änderung	Datum	Bearbeiter	Vorhabenstufe
1				
2				
3				
4				
5				
6				
7				
8				
9				
10				
11				
12				
13				

Grundplan: Sanitärverteilung für Stadterweiterung und Wohnen, Abteilung III Geoinformation und Vermessung, Referat III D
Februar 2019 - Nachvermessung vom ... LageSystem: Sächsischer Höhenbezug DHRN 2016

Strassenentwässerung:

Nr.	Art der Änderung	Datum	Name
1		28.09.2023	NoK
2		28.09.2023	Mu
3		28.09.2023	CK

Geotechnische Untersuchung:

Nr.	Art der Änderung	Datum	Name
1		28.09.2023	Franko

PLANFESTSTELLUNG

Entwässerungslängsschnitt

km 5+515,000 bis 6+020,000

Plan-Nr.: TVO-EWA-04-HSTR...HOPL-12-EF...

Unterlage:	8,2
Blatt:	12
Maßstab:	1:500 / 1:100
Format:	150,0 x 59,4

Weiterbau der TVO - Tangentialverbindung OST

Berlin - Treptow/Köpenick, Lichterberg, Marzahn/Hellersdorf Bau/km 0+000,0 bis 7+220,0

Anteile: Sanitärverteilung für Mobilität, Verkehr, Klimaschutz und Umwelt

Berlin, den 29.09.2023

Die Plan hat vom ...

Antragsbehörde: ...

Planfeststellungsbehörde: ...