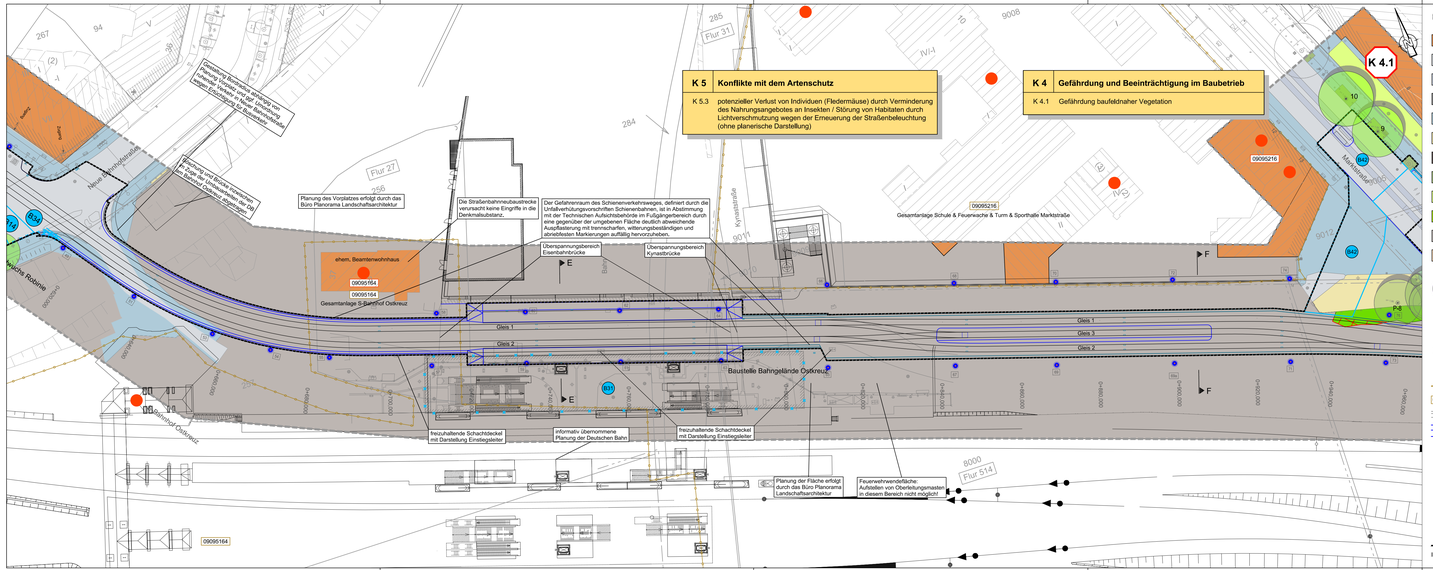
K 5.3 Konflikte mit dem Artenschutz
potenzieller Verlust von Individuen (Fledermäuse) durch Verminderung des Nahrungsangebotes an Insekten / Störung von Habitaten durch Lichtverschmutzung wegen der Erneuerung der Straßenbeleuchtung (ohne planerische Darstellung)
K 4.1 Gefährdung und Beeinträchtigung im Baubetrieb
K 4.1 Gefährdung baufeldnaher Vegetation
K 4.1
Planung des Vorplatzes erfolgt durch das Büro Planorama Landschaftsarchitektur
Die Straßenbahnneubaustrecke verursacht keine Eingriffe in die Denkmalsubstanz.
Der Gefahrenraum des Schienenverkehrsweges, definiert durch die Unfallverhütungsvorschriften Schienenbahnen, ist in Abstimmung mit der Technischen Aufsichtsbehörde im Fußgängerbereich durch eine gegenüber der umgebenen Fläche deutlich abweichende Ausgestaltung mit trennscharfen, wiiterungsbeständigen und abriebfesten Markierungen auffällig hervorzuheben.
Überspannungsbereich Eisenbahnbrücke
Überspannungsbereich Kynastbrücke
ehem. Beamtenwohnhaus
09095164
Gesamtanlage S-Bahnhof Ostkreuz
Gleis 1
Gleis 2
Gleis 3
Baustelle Bahngelände Ostkreuz
freizuhaltende Schachtdeckel mit Darstellung Einsteigeleiter
informativ übernommene Planung der Deutschen Bahn
Planung der Fläche erfolgt durch das Büro Planorama Landschaftsarchitektur
Feuerwehrwendefläche: Aufstellen von Oberleitungsmasten in diesem Bereich nicht möglich!
Gesamtanlage Schule & Feuerwache & Turm & Sporthalle Marktstraße
09095216
Kynastbrücke
Neue Bahnhofstraße
Flur 31
Flur 27
Flur 514
