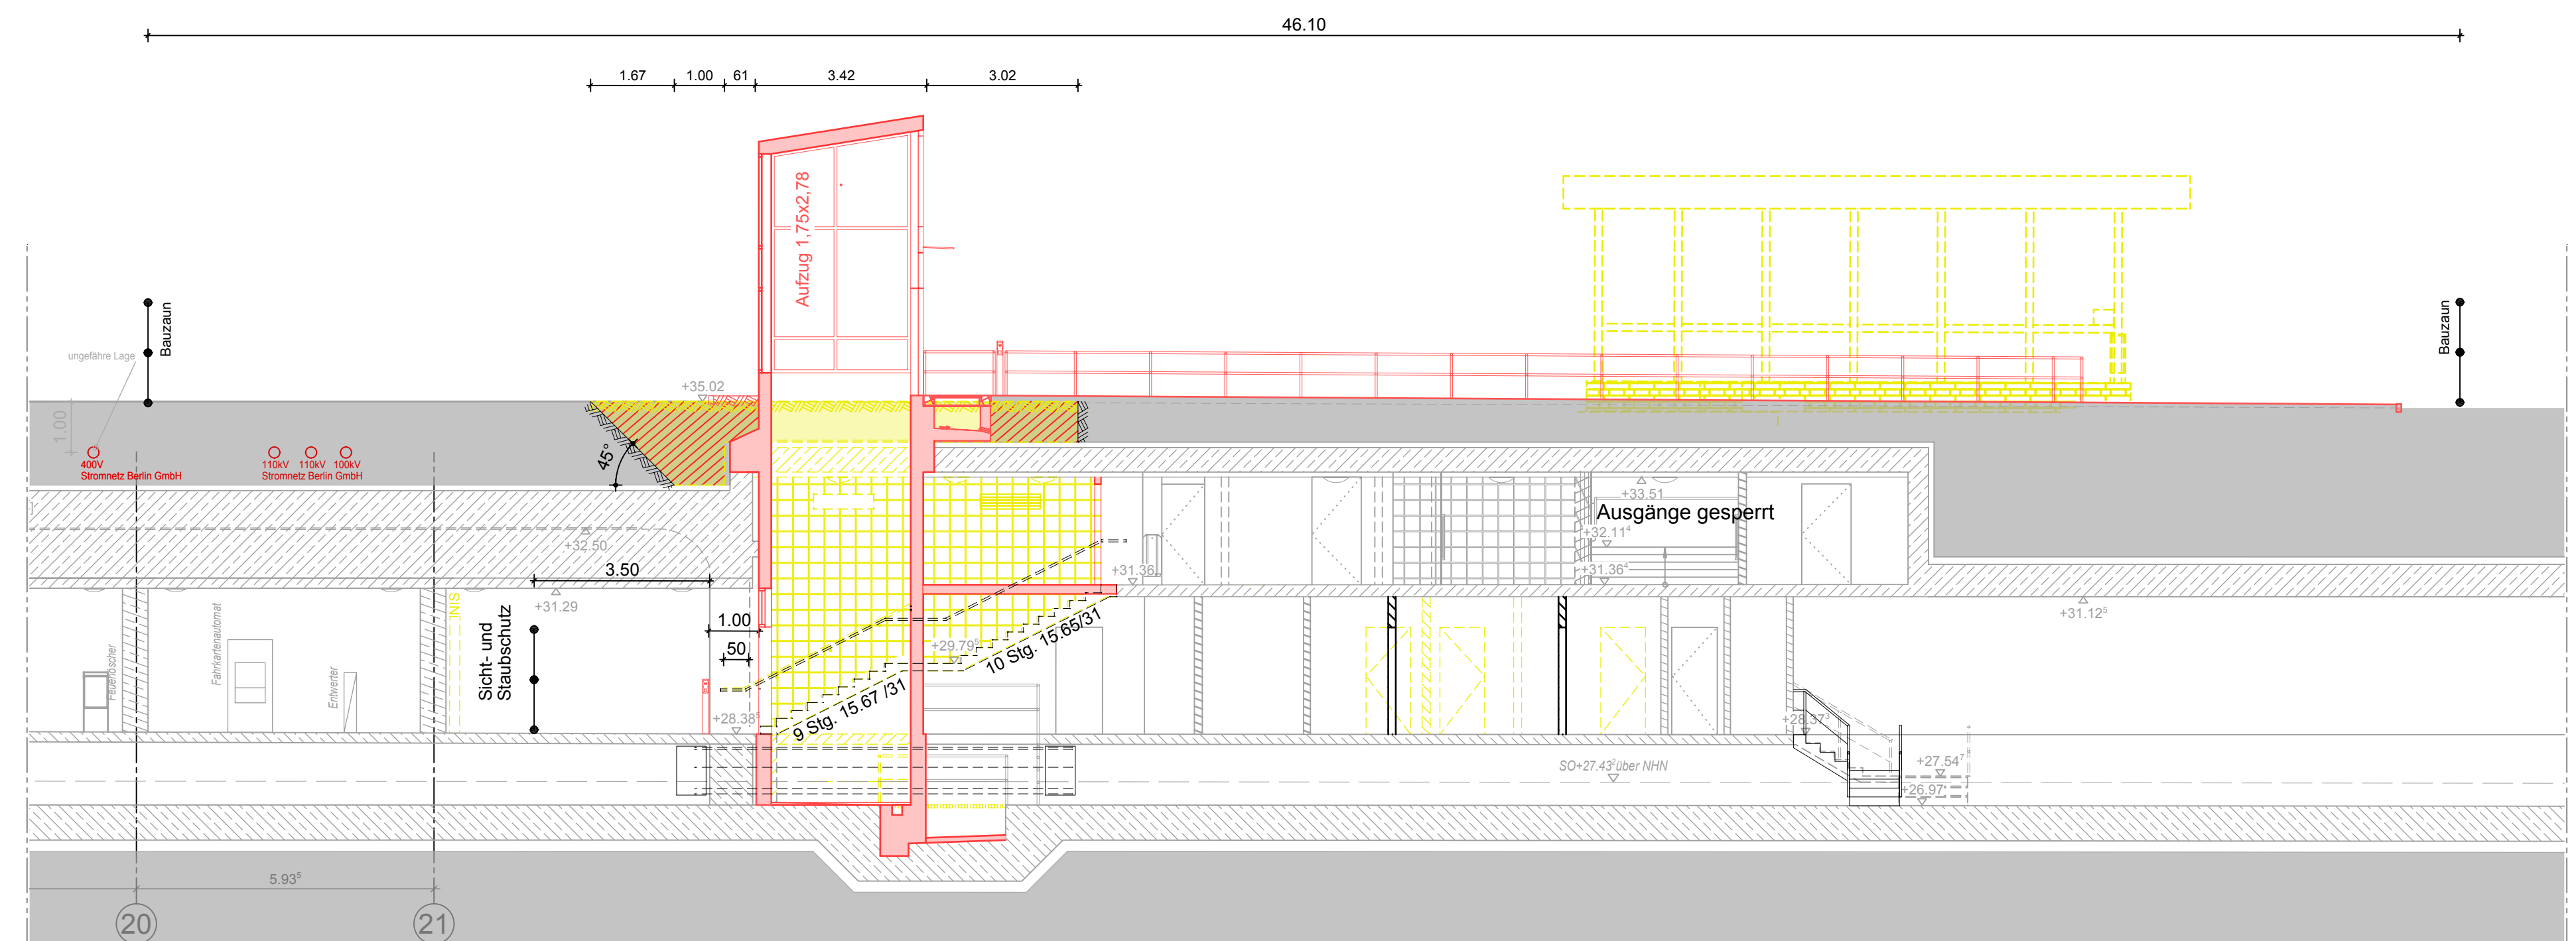
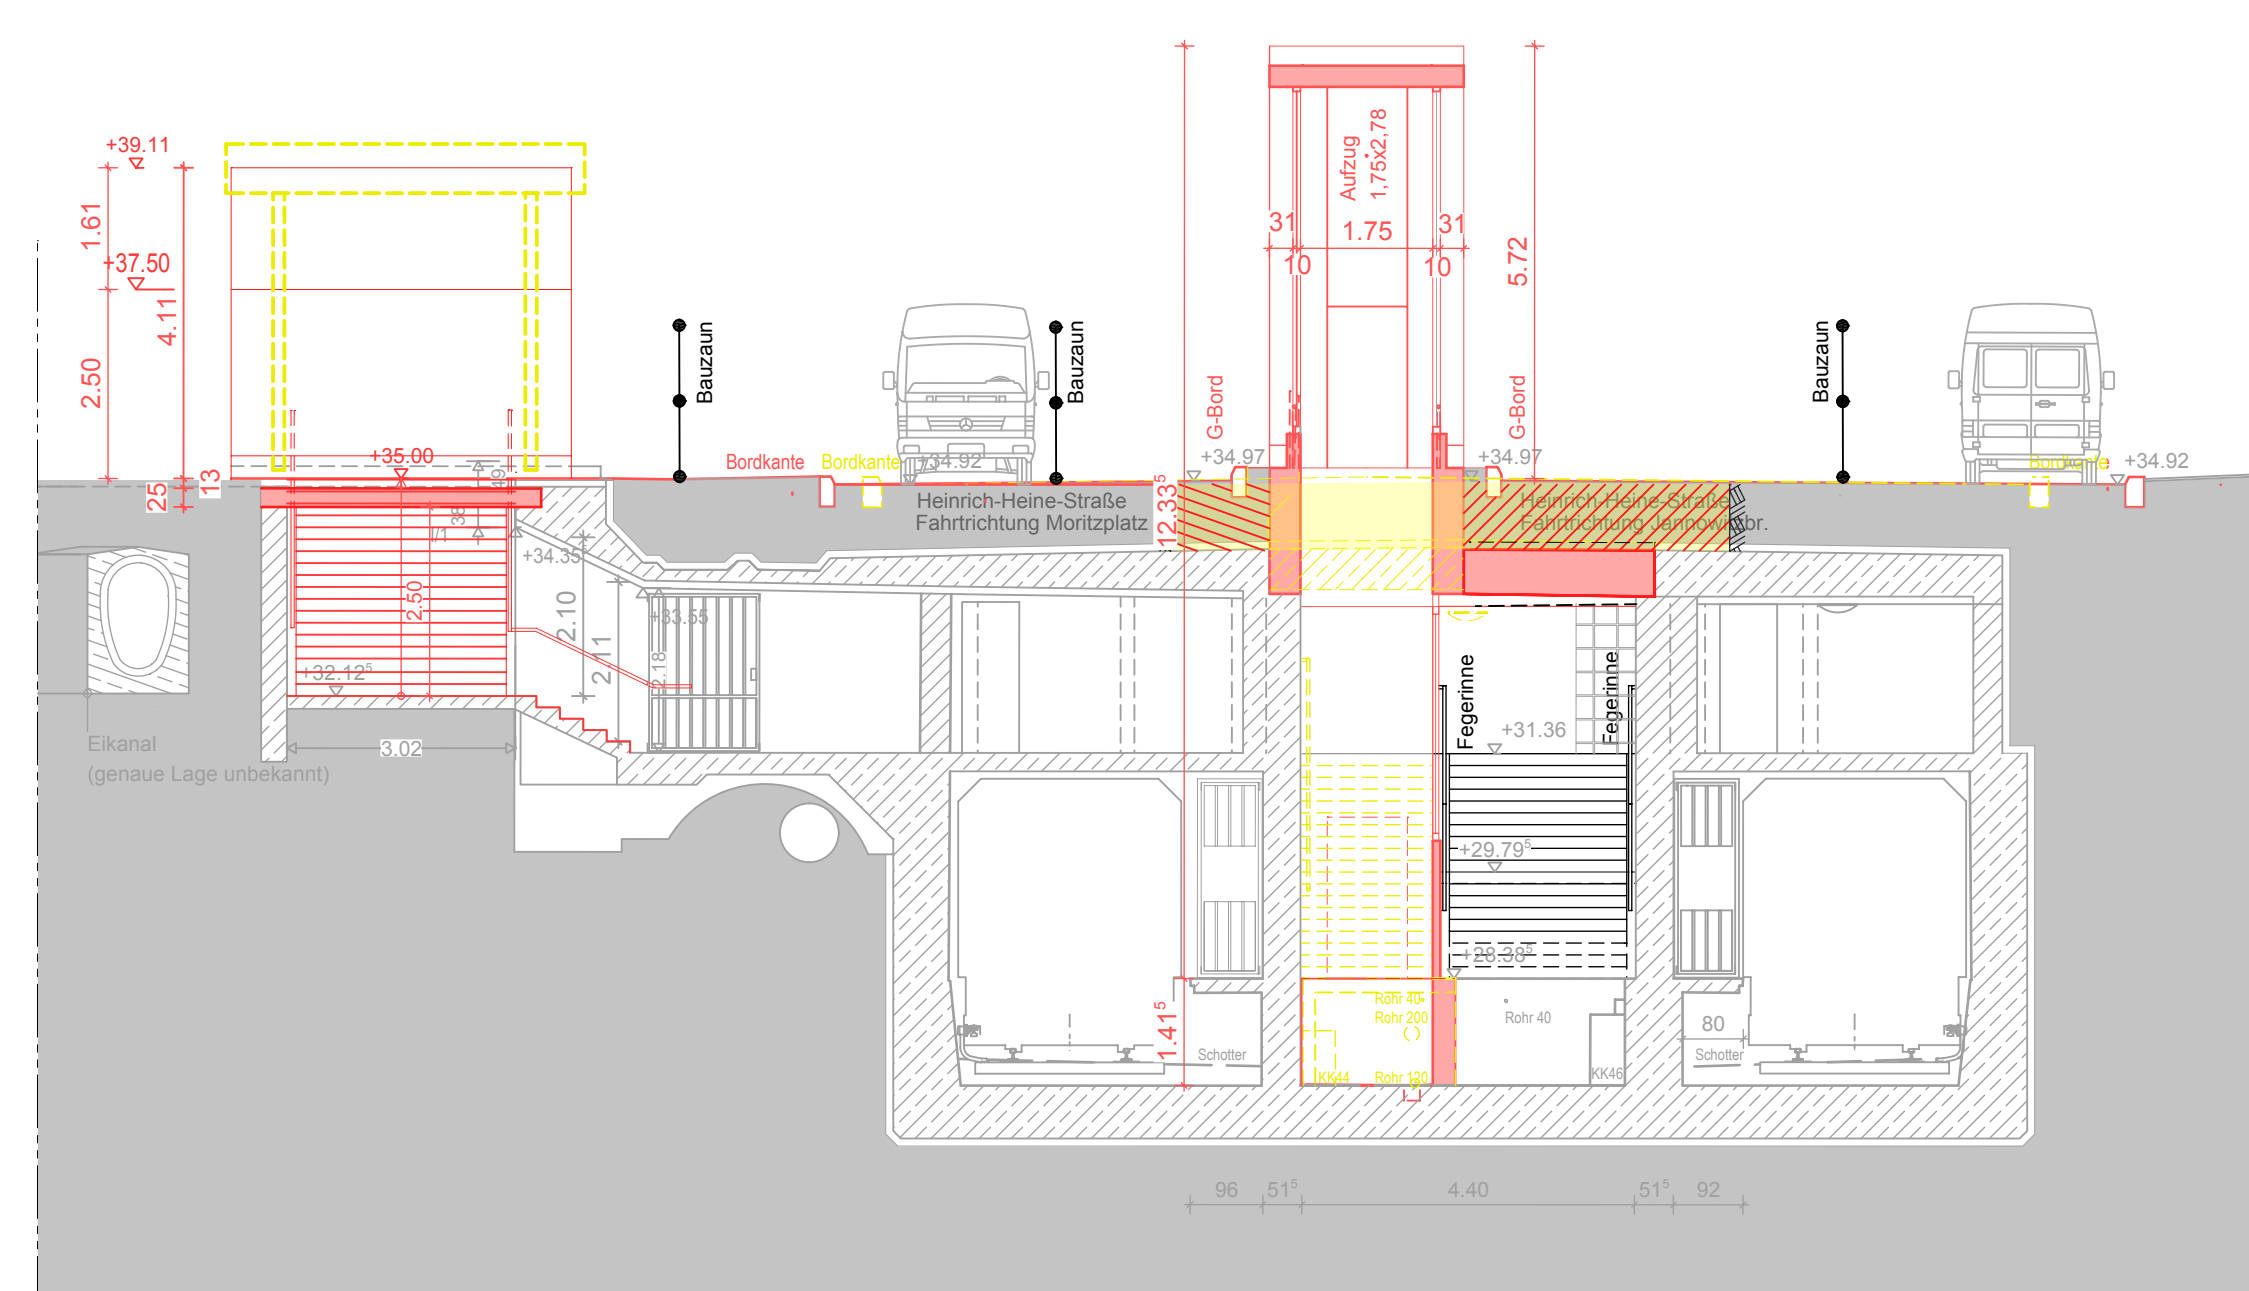
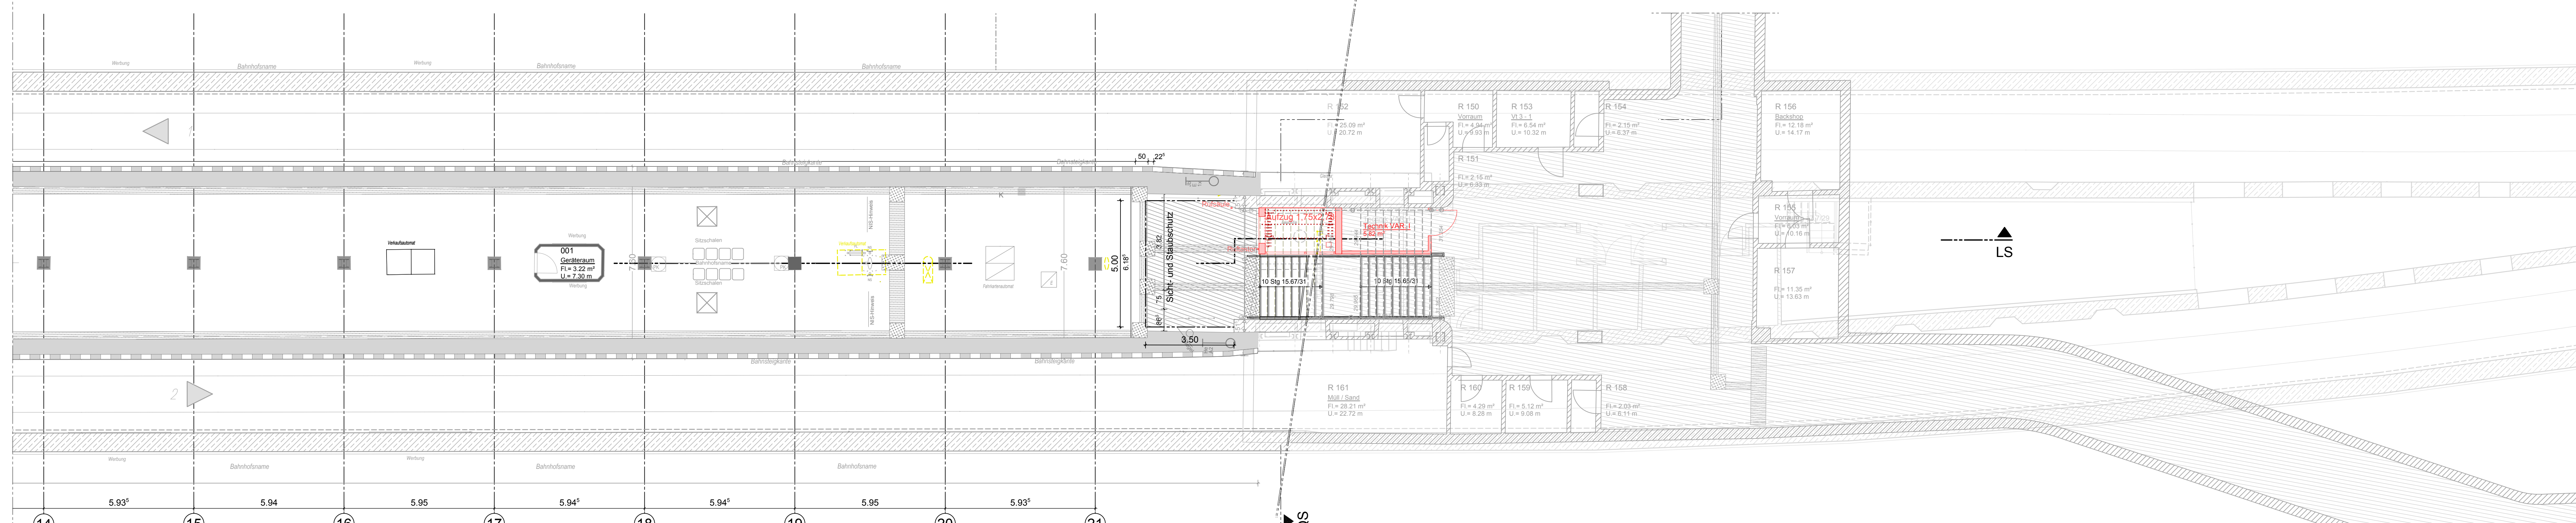
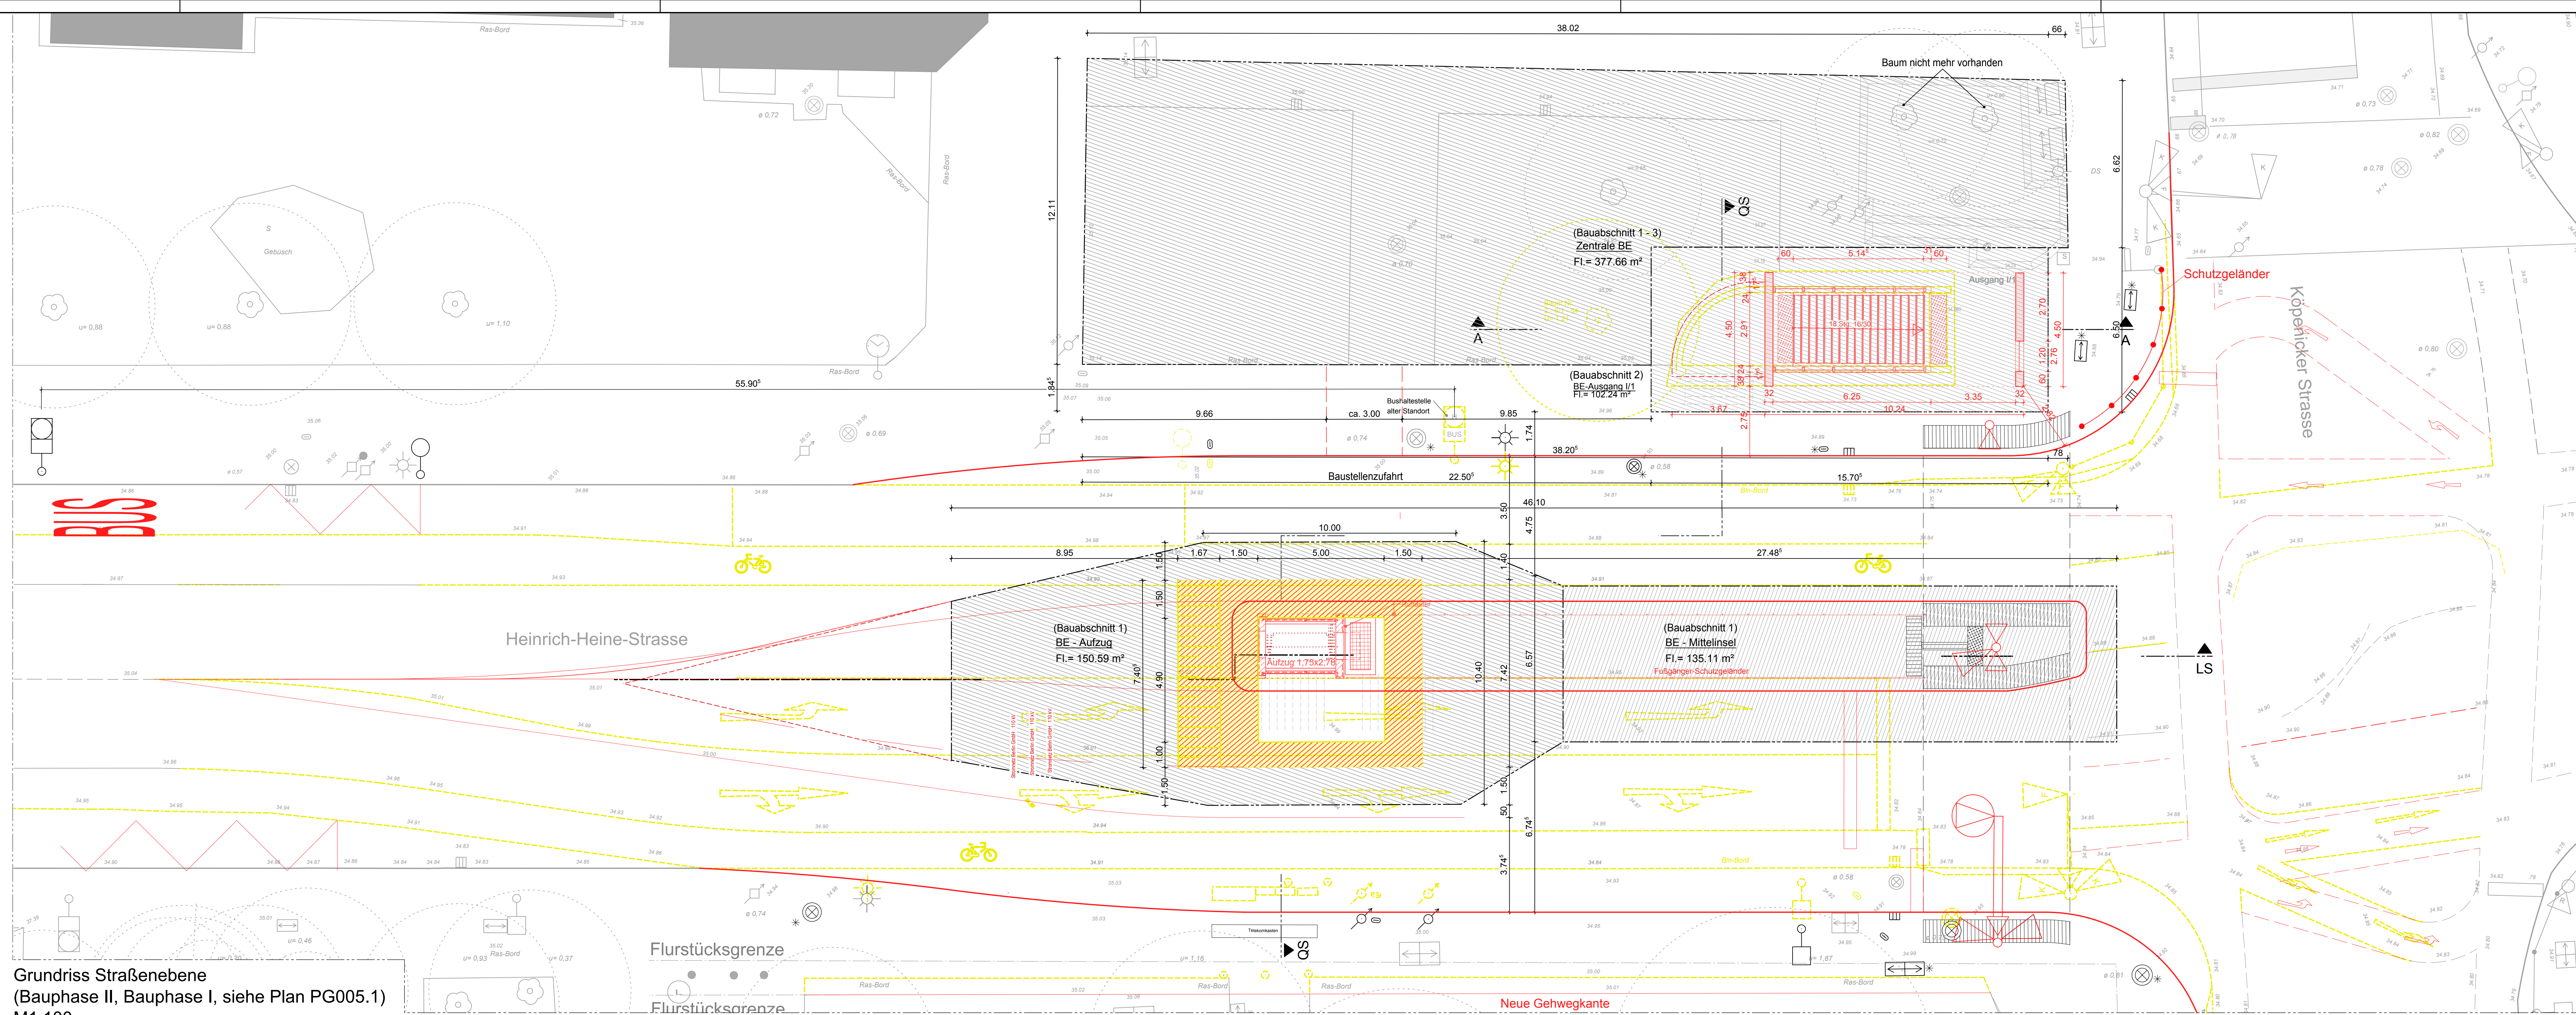
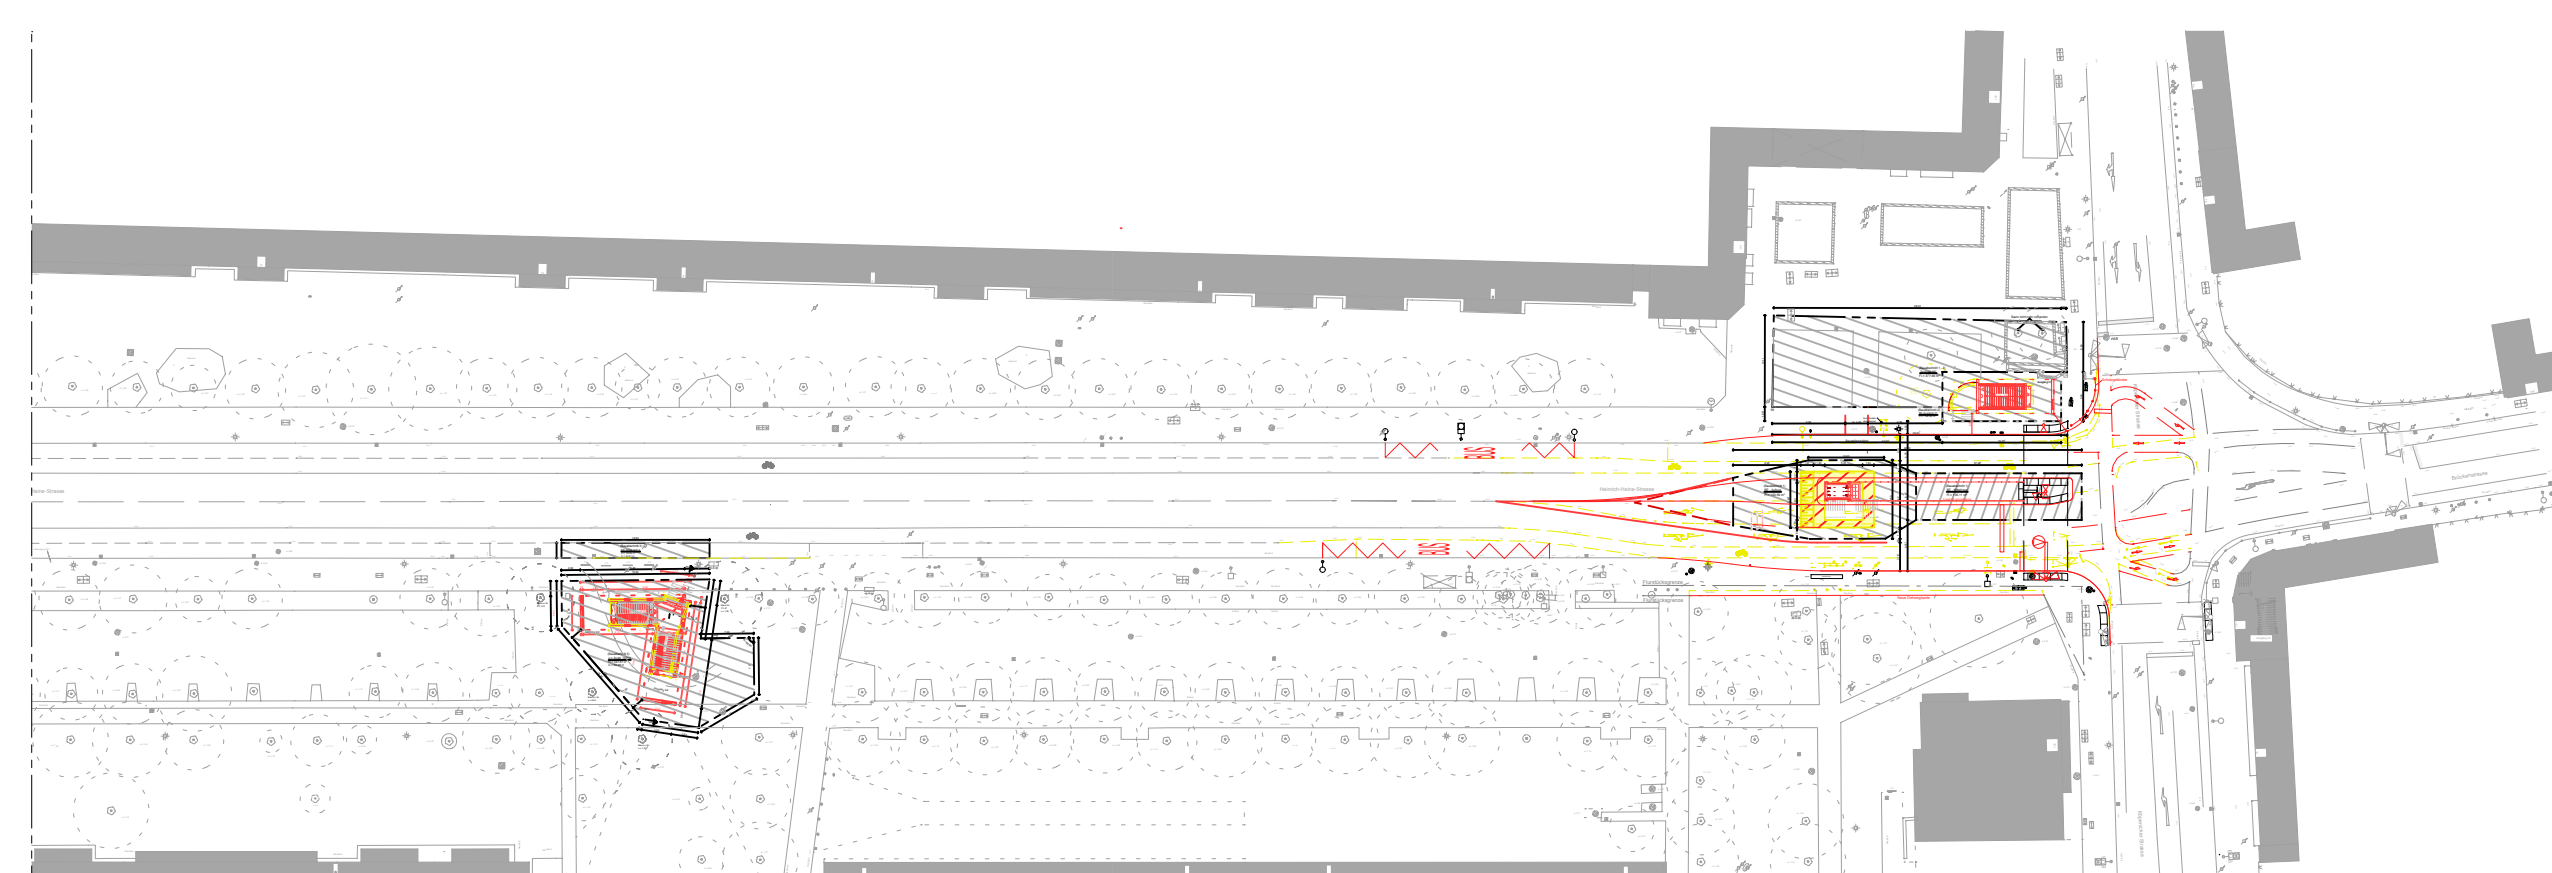
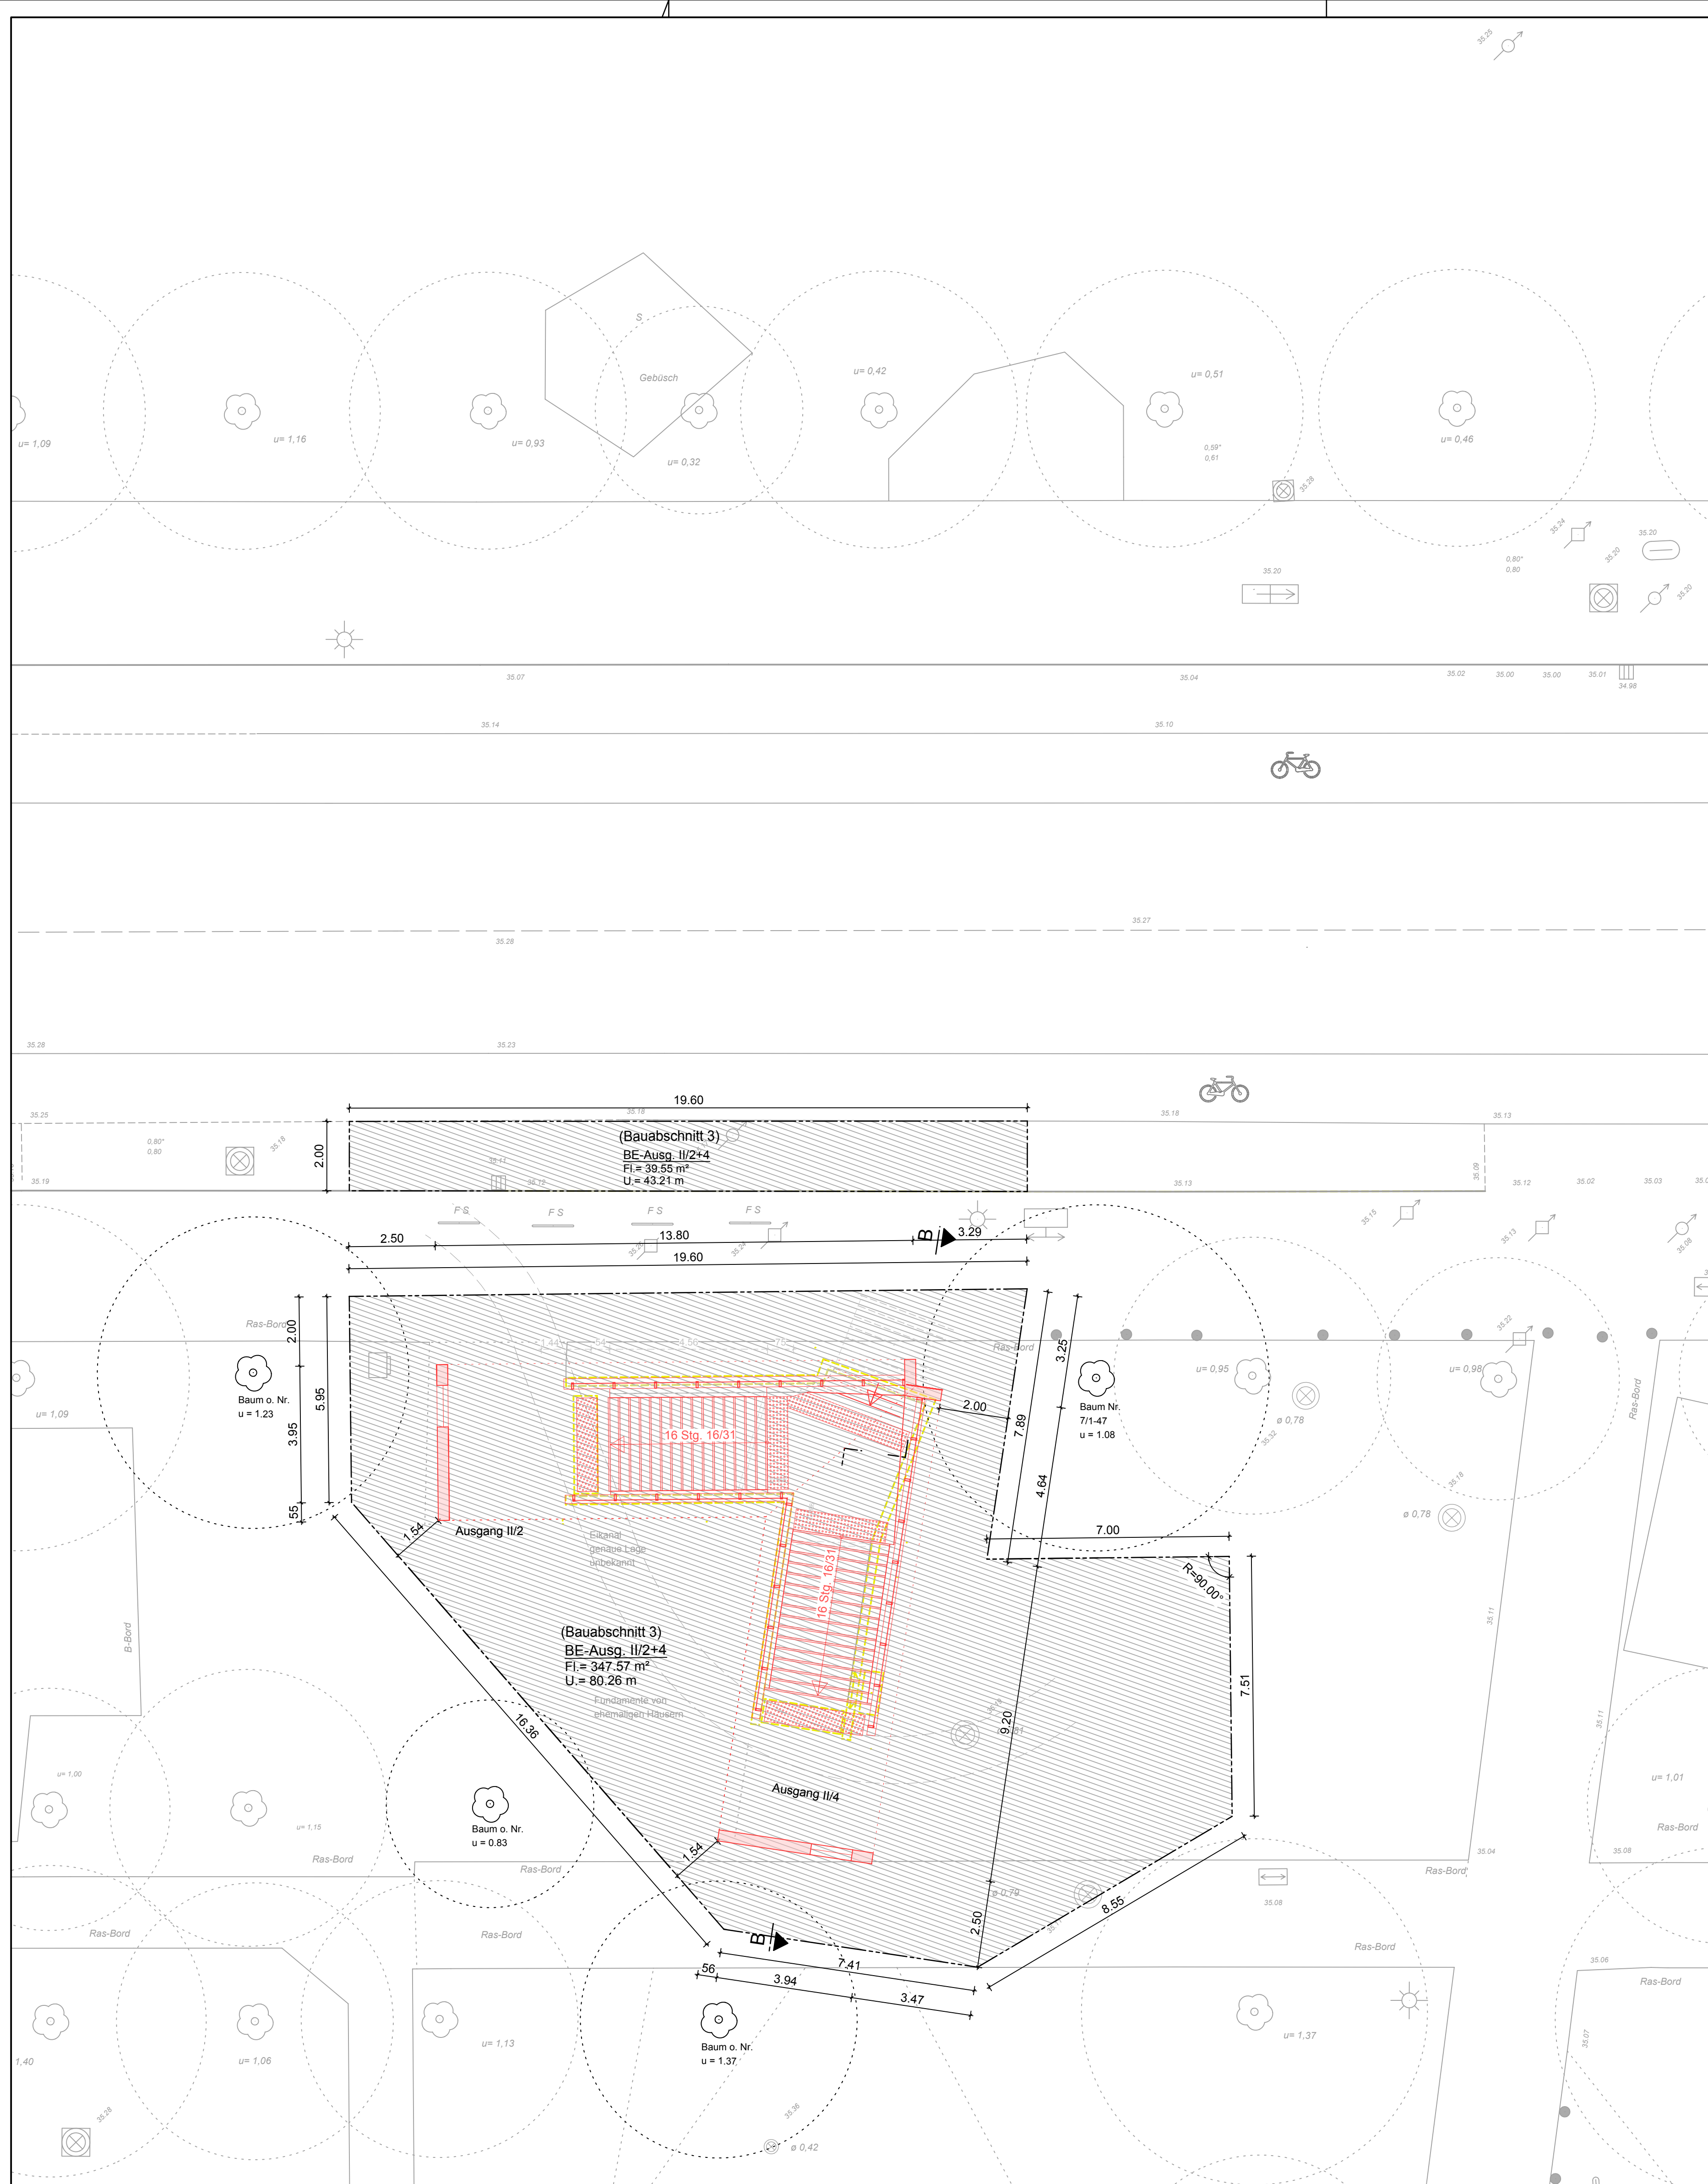


[illegible][illegible]

Legende:

	Abriss		Baustelleneinrichtung
	Neu		provisorischer Belag
			Höhenmäßig anpassen

Legende Leitungsanfrage:


- Stromleitungen
- Trockenwasserleitungen
- Trockenwasserleitungen, abgedichtet
- Mischwasserleitungen, abgedichtet
- Mischwasserleitungen, abgedichtet
- Gaskleitungen
- Gaskleitungsabzweig mit einer Ventile
- Telefon-, Datenleitungen
- Datenleitungen (Vorsatz) ummanteln
- Wärme, Vorlauf
- Wärme, Rücklauf

Grundlage Planung: - Vermesserdaten lt. BVG, Stand 05


Grundwasserstand (zeHGW) = +32,60 m ü.NHN lt. Senatverwaltung für Stadtentwicklung und Umw.
Im November 2015 lag der GW-Stand im nördl. Grundstücksbereich bei etwa NHN+31,90m und
im südl. Bereich bei etwa NHN+31,70m.

Neue Standorte Straßeneinbauten gem. Verkehrsplan

- erstellt am				05.11.2019	CS	PR	
- Index / Änderung				Datum	Name	Funktion	
Bereitssteller		Planfeststellungsbehörde		Zg.-Nr.: He_PG003			
				Prüfungsjahr			
genehmigt im Original (Datei)		Unterschrift _____ Datum _____		Unterschrift _____ Datum _____		Unterschrift _____ Datum _____	
Freigebervermerke - BYDG Projektstellung genehmigt im Original (Datei)		Zur Ausführung freigegeben Projekt _____ Datum _____		Freigebervermerke - Planer Übereinstimmung mit der Ausführungplanung gegeben Objektname _____ Datum _____		Übereinstimmung mit der Ausführungplanung Tagwerk _____ Datum _____	

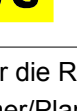

BERLINER VERKEHRSBETRIEBE (BVG)
 Anstalt des öffentlichen Rechts
 Bereich Fahrwege
 Bautechnische Anlagen U-Bahn

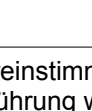

Für die Richtigkeit der Planungunterlagen verantwortlich:
 Auftraggeber/Planungsbüro:



artus
 ARCHITECTURE
 URBAN DESIGN

gezeichnet im Original
 (A, V, Zeichnung)

Für den Auftraggeber (planfest)

Umschreibungsnummer: 101 - 1015 (brosch.) - W-0205 460003
 Datum: 06.11.2019

Umschreibung:

Umfeldort

Datum

Unter

Umfeldort

Datum

Unter