


Bauphase II

- Einbau Aufzug
- Errichtung der Mittelinsel
- Umbau LSA

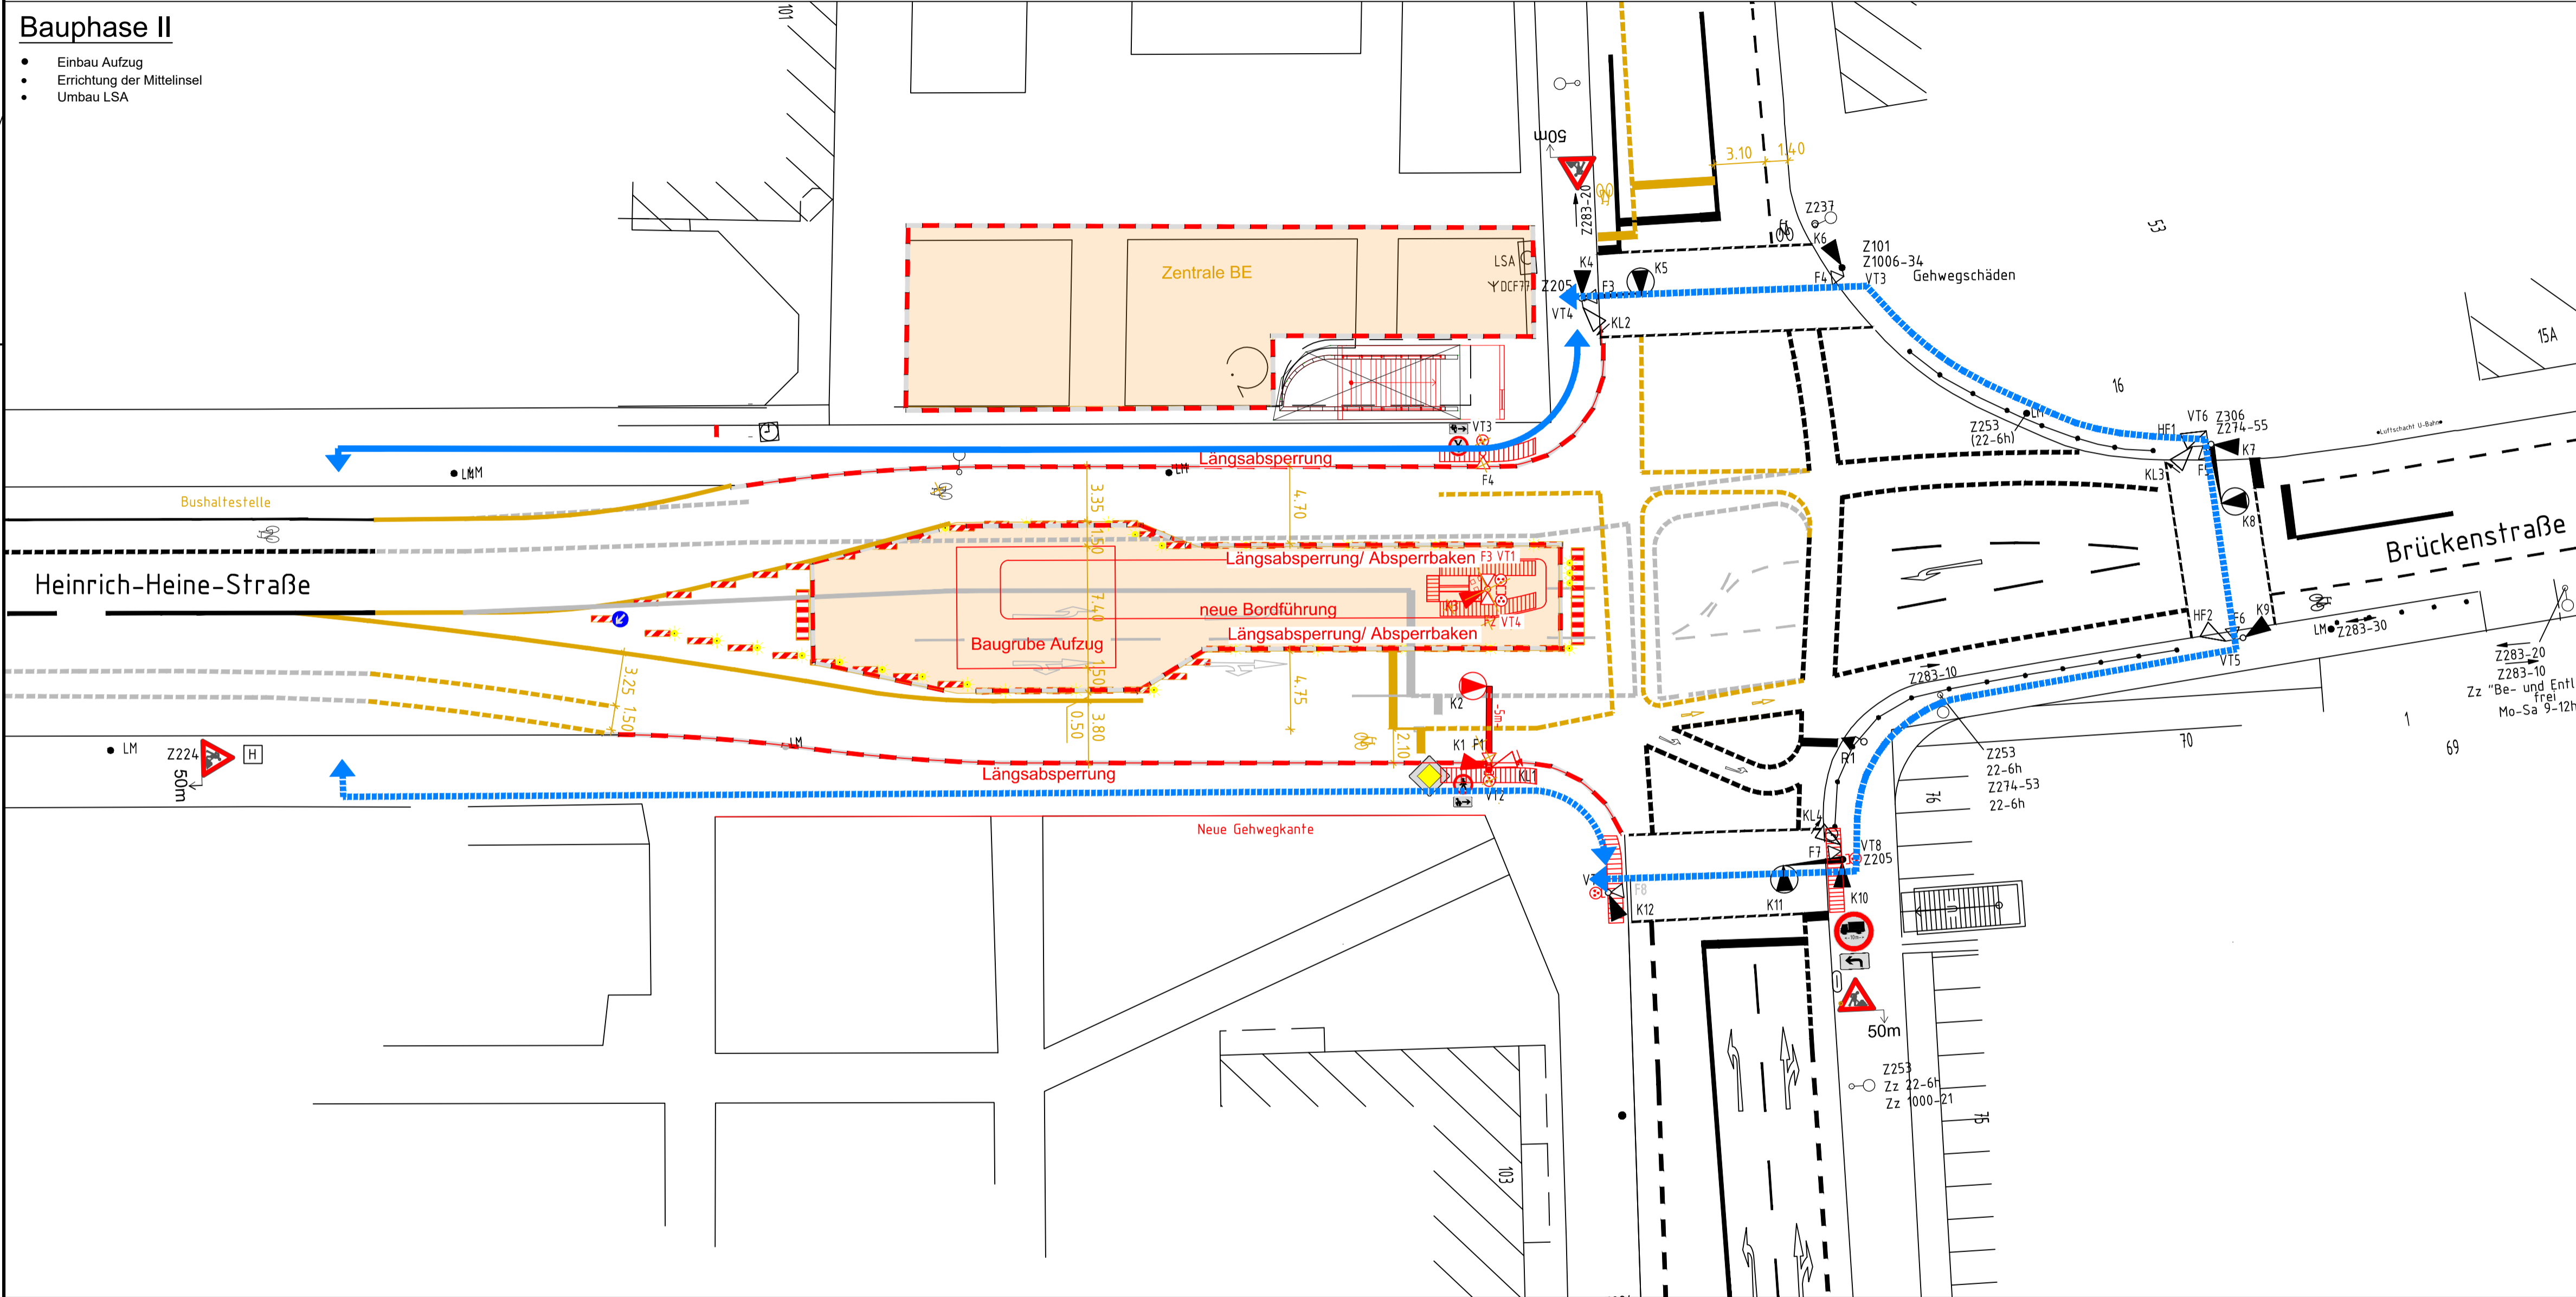

- Legende:**
- vorhandene Markierung
 - - - Entfernung der vorhandenen bauzeitlichen Markierung
 - bauzeitliche Markierung
 - endgültige Markierung
 - Baufeld
 - Fußgängerführung während der Bauzeit
 - alternative Fußgängerführung während der Bauzeit

nur zur Information

Index	Änderung	Datum	Name	Freigabe


Betriebsleiter	Planfeststellungsbehörde	Zg.-Nr. He_PG005.2
		Prüfingenieur
gezeichnet im Original Boisserbe		
Datum	Unterschrift	Datum

Freigabevermerke - BVG Projektleitung	Freigabevermerke - Planer	Übereinstimmung mit der Ausführungsplanung geprüft	Übereinstimmung mit der Ausführungsplanung geprüft
Einverstanden	Zur Ausführung freigegeben		
gezeichnet im Original Visiers-Similon 30.01.2020 Datum			
Projektltg.	Datum	Projektltg.	Datum

Bauherr **BERLINER VERKEHRSBETRIEBE (BVG)**

Anstalt des öffentlichen Rechts
Bereich Fahrwege
Bautechnische Anlagen

Für die Richtigkeit der Planungsunterlagen verantwortlich:		Die Übereinstimmung der Zeichnung mit der Ausführung wird bestätigt	
Auftragnehmer	Planverfasser	Für den Auftraggeber (örtliche Baubewachung)	
	bearbeitet 11.02.2019 KS	Für den Auftragnehmer (Baufirma)	
Arcadis Germany GmbH EUREF-Campus 10 10829 Berlin	gezeichnet 01.04.2019 CR	Datum	
	geprüft 15.04.2019 AB	Unterschrift	
gezeichnet im Original - Kraft - 06.11.2019	gezeichnet im Original - Kraft - 06.11.2019		

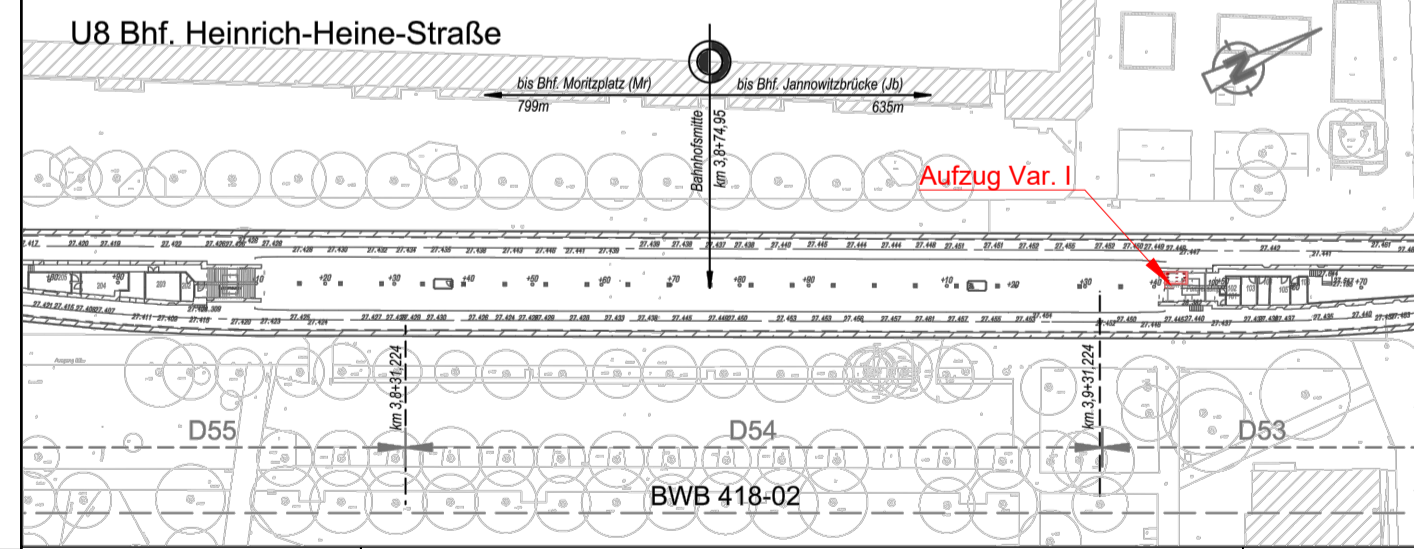

Zg.-Nr.: 2 He_PG005	Planungsphase Plangenehmigung			
Dateiname: He_PG005.dwg	Projekt	U-Bahnhof Heinrich-Heine-Straße (He) barrierefreier Ausbau		
Maßstab: 1:250	Bauteil	Einbau Aufzugsanlage, Erstellung neuer Zugangseinhausungen Verkehrsführung während der Bauzeit		
Blattgröße: DINA10				
Projekt-Nr.: A27167 (GI), A27125 (BA)				
Bauwerksb.: 418-02	Bauwerksnr.: D53-D55	Techn. Platz: WUT -HE -BHF	Örtlichkeit: Bahnhof Heinrich-Heine-Straße (He)	Linie U8 Strecke MD