
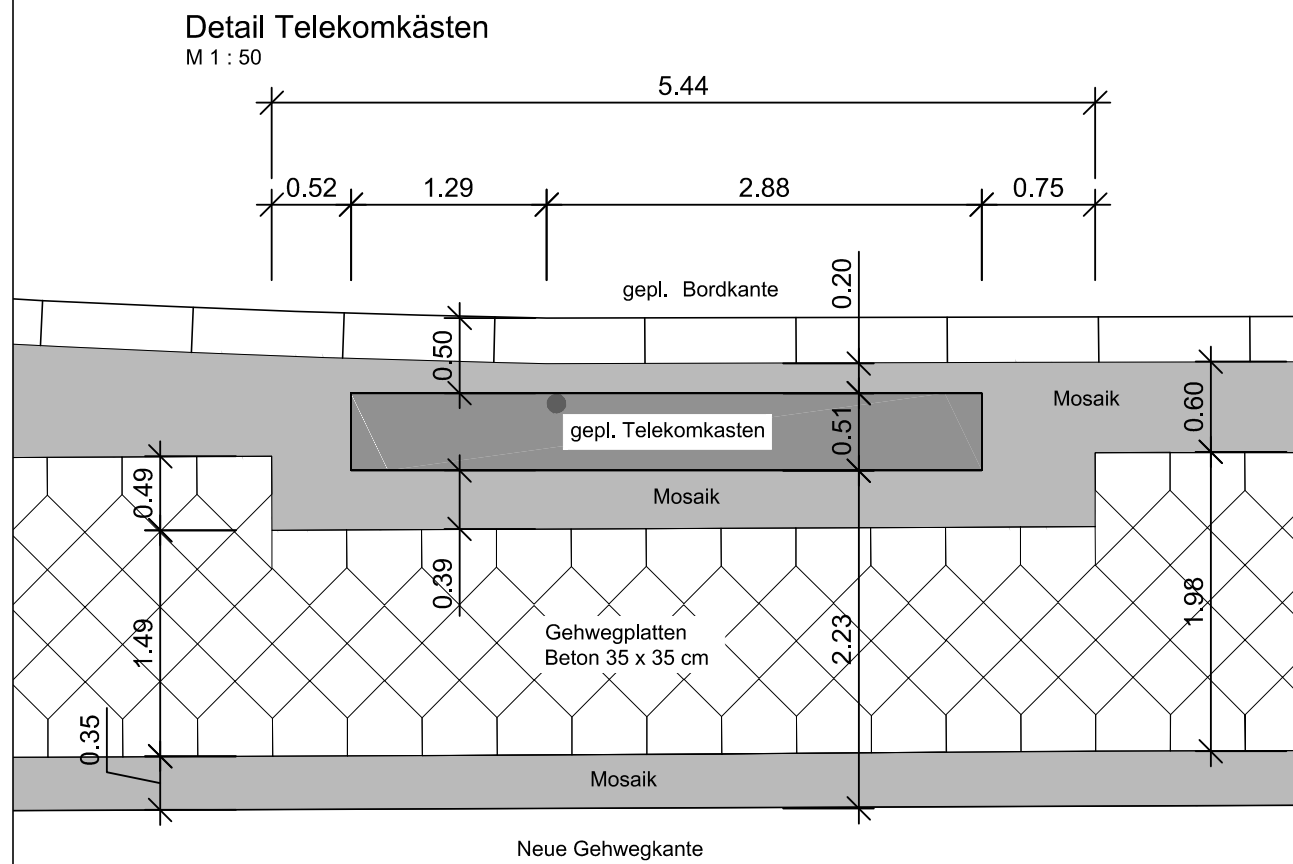


Absteckkoordinaten Straßenbord Neu		
Absteckpunkt	Rechtswert	Hochwert
A1	14.390.5087	29559.0732
A2	14.390.1396	29562.6281
A3	14.389.3165	29575.5366
A4	14.389.2415	29605.7177
A5	14.381.1977	29612.2333
A6	14.405.7062	29518.0756
A7	14.406.5042	29563.7365
A8	14.407.3817	29575.5563
A9	14.407.3031	29607.2380
A10	14.413.6000	29613.8051

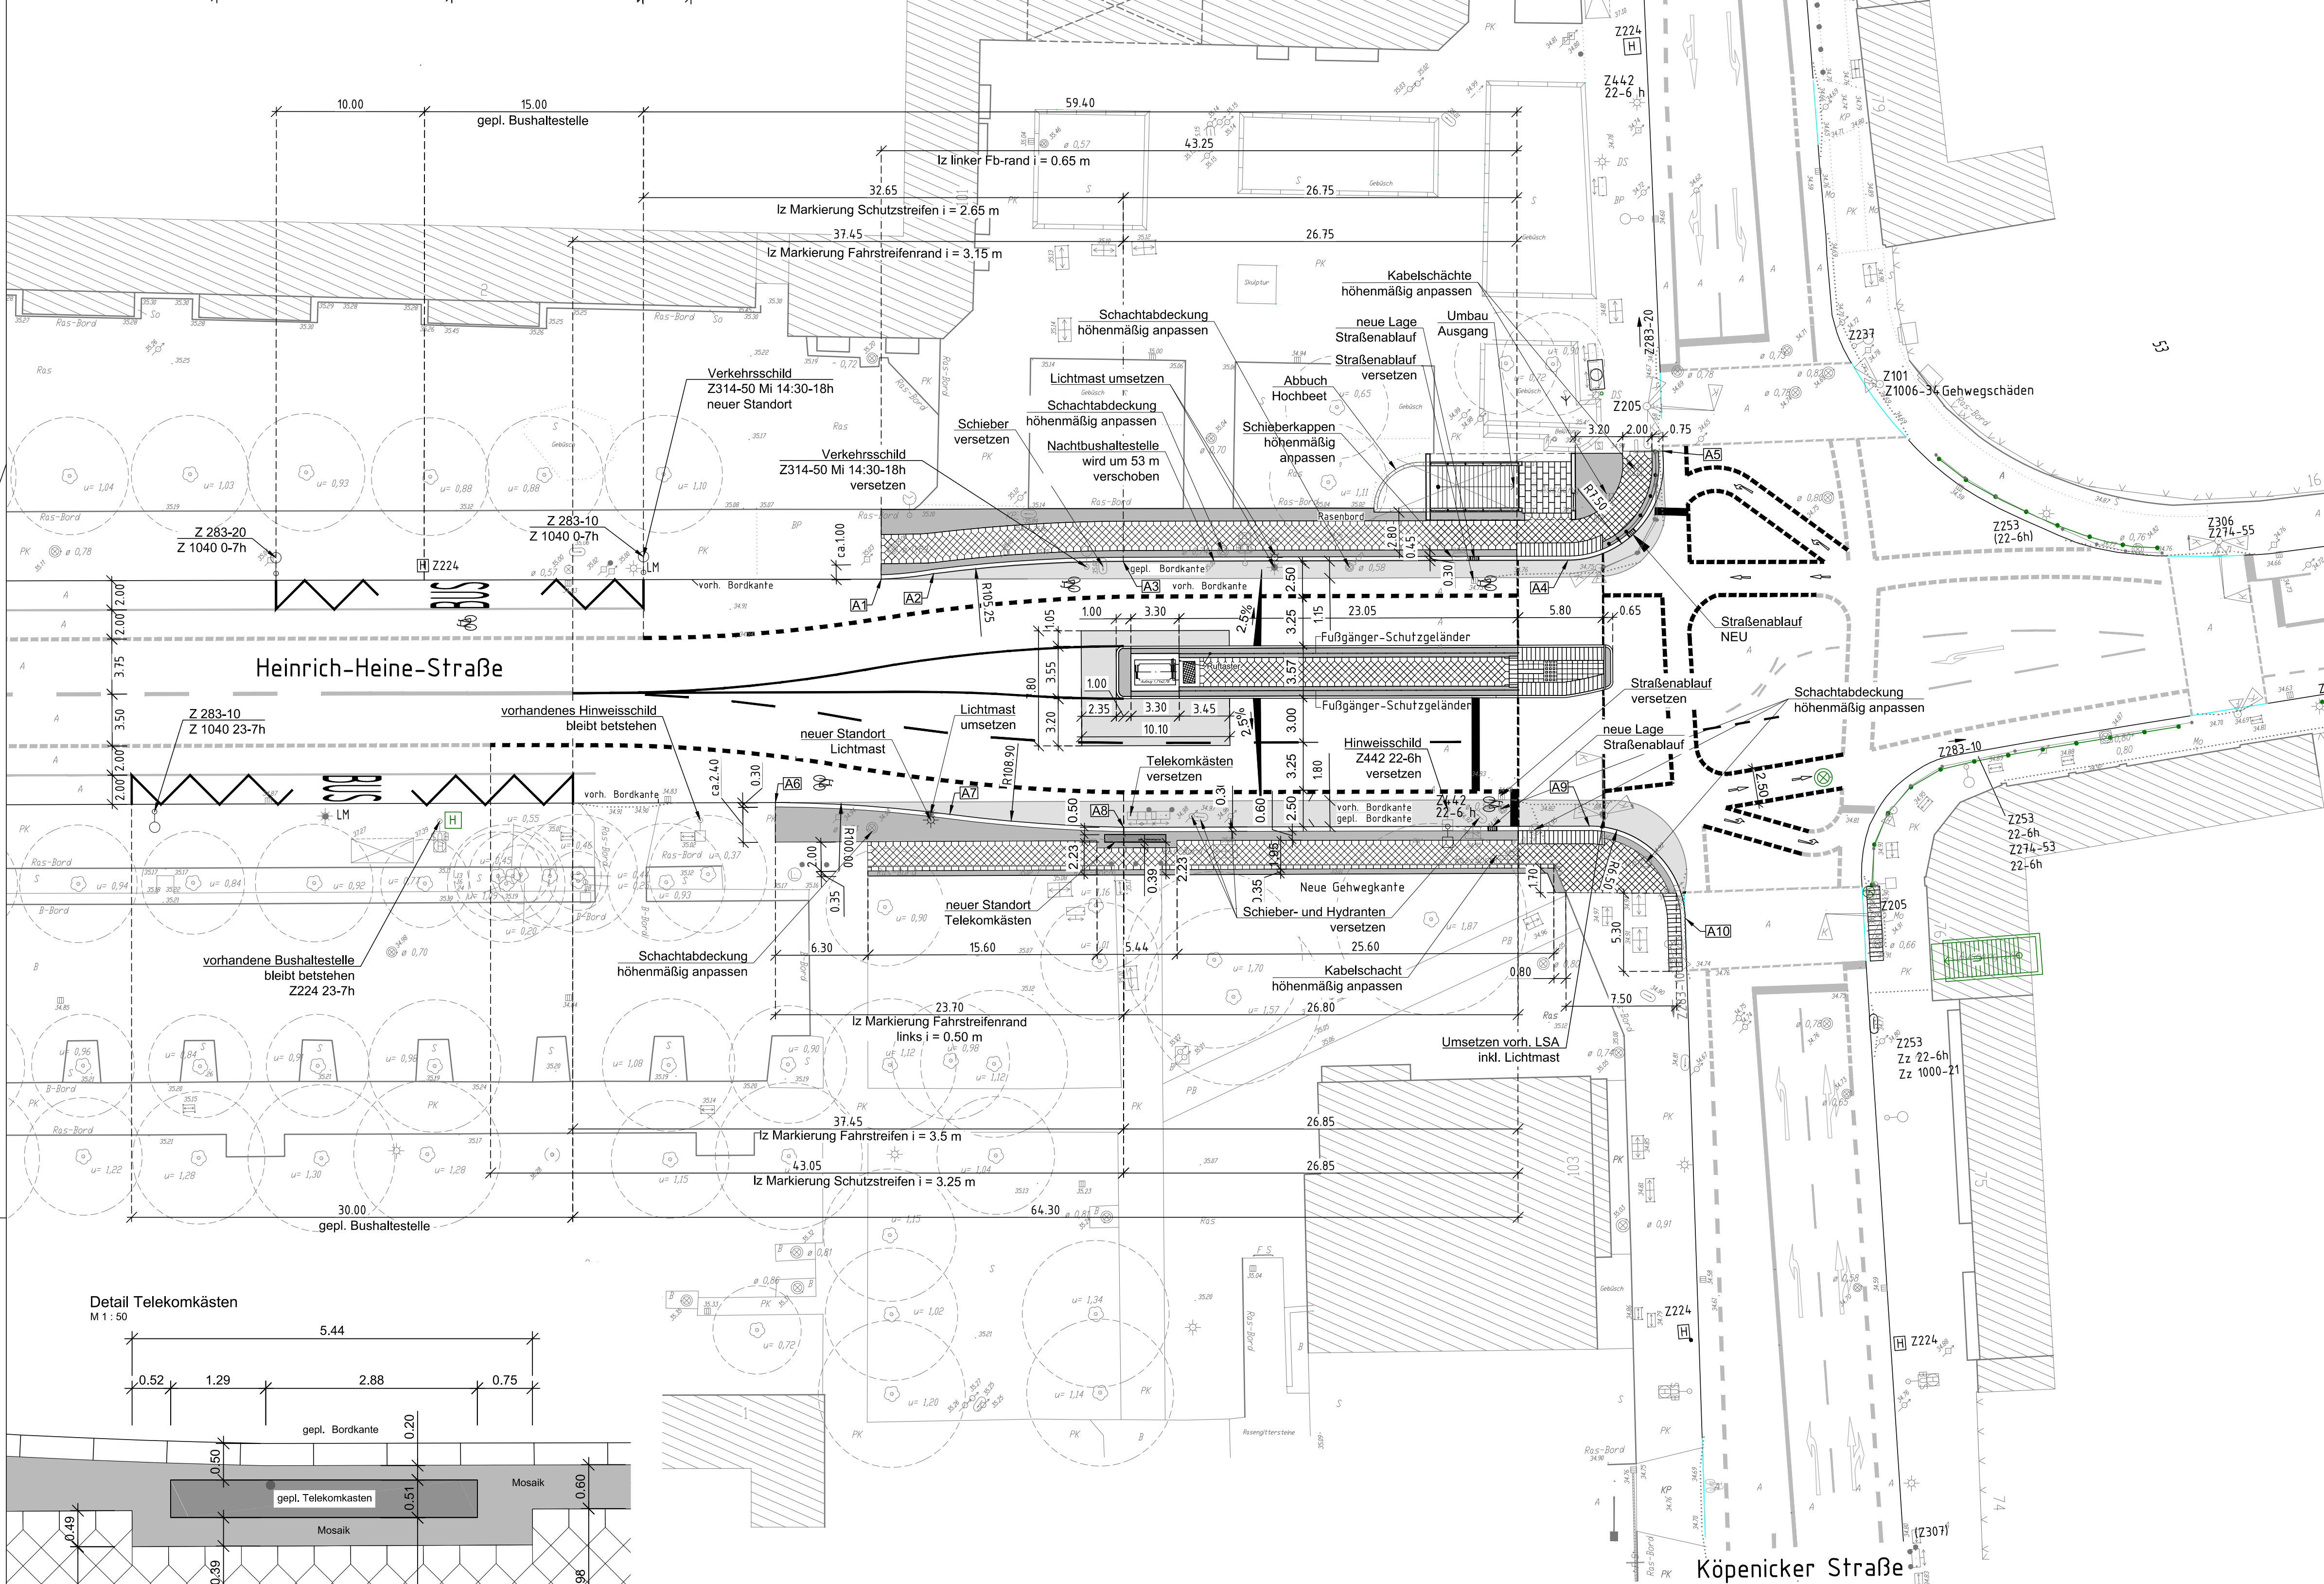

Planung

- | | |
|---|---|
|  | Fahrbahnverbreiterung Asphalt |
|  | Mosaiksteinpflaster neu |
|  | Taktile Rillenplatten |
|  | Gehwegplatten |
|  | Anpassung Gehweg mit vorhandenen Betonplatten |
|  | Anpassungsbereich Gehweg mit vorh. Betonsteinpflaster |
|  | gepl. Querneigung |
|  | gepl. Bord tief |
|  | gepl. Bord hoch |
|  | gepl. Bord Rasen |
|  | gepl. Telekomkasten |
|  | gepl. Nachtbushaltestelle |
|  | gepl. Verkehrsschild |
|  | gepl. Fahrbahnmarkierung |
|  | gepl. Schachtabdeckung |
|  | gepl. Hinweischild |
|  | gepl. Höhen |
|  | gepl. Lichtmast |
|  | gepl. Kabelschacht |
|  | gepl. Nachtbushaltestelle |
|  | gepl. Hydrant |
|  | gepl. Ablauf |
|  | gepl. Schieber |
|  | gepl. Absteckpunkte |

	vorh. Topographie
	Flurstrichnummer
	vorh. Bord tief
	vorh. Bord hoch
	vorh. Bord Rasen
	vorh. Telekomkasten
	vorh. Nachtbushal
	vorh. Verkehrsschild
	vorh. Fahrbahnmar
	vorh. Schachtabder
	vorh. Hinweischild
	vorh. Höhen
	vorh. Lichtmast
	vorh. Kabelschacht
	vorh. Nachtbushal
	vorh. Hydrant
	vorh. Abflau
	vorh. Schriber

[illegible]