


# Schnitt 1-1

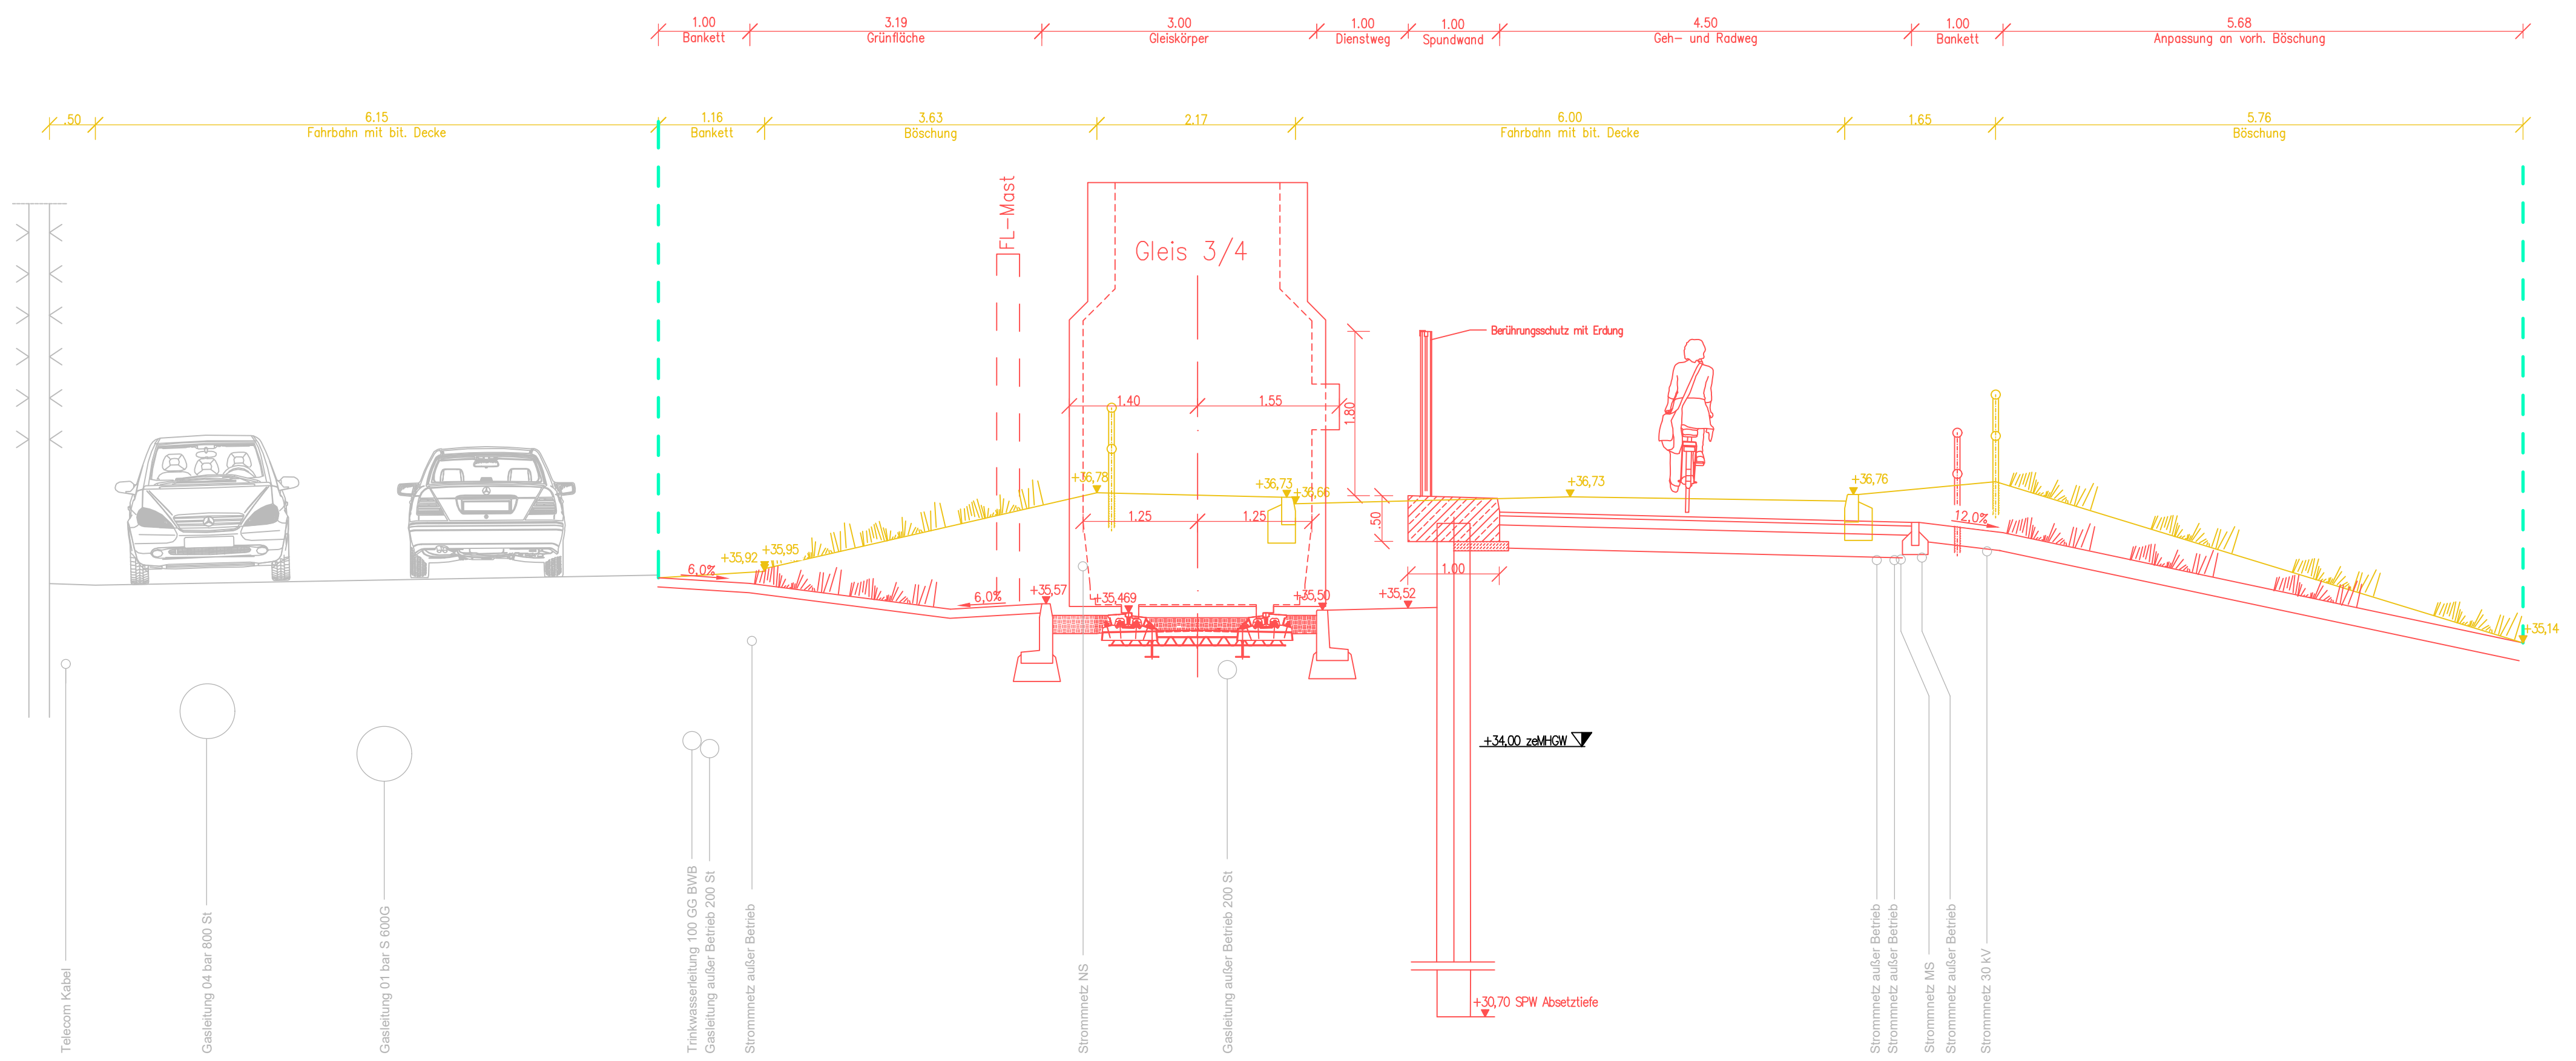

- Legende**
- Neubau
  - Maßnahmen Dritter
  - Rückbau
  - Bestand
  - Planfeststellungsgrenze
  - Flurgrenze
  - Flurstücksgrenze
  - Straßenbegrenzungslinie

Zust.	Datum	Bearbeiter	Änderung	Geprüft	Datum
Bezirk <b>Berlin – Lichtenberg</b>					
Bauteil <b>Zwischenendstelle Blockdammweg Schnitt 1-1</b>					
Geprüft:	27.01.2022	gez. Hohberg	BF-B522	Bearbeitet:	11.2021, OKO
Freigegeben:	27.01.2022	gez. Sonnenburg	BF-B52	Geprüft:	11.2021, TRE
Der Betriebsleiter Straßenbahn		Bauherr FAISWEIGE		 Dorsch Gruppe BDC Dorsch Consult Ingenieurgesellschaft mbH Schönewe Straße 207A 10369 Berlin Tel: (030) 263 924 0 Fax: (030) 263 924 44	
01.02.2022		31.01.2022		Leistungsphase HOAI 1 2 3 4 5	
Einverstanden:		BERLINER VERKEHRSBETRIEBE(BVG) Bereich Fahrwege Bautechnische Anlagen Straßenbahn		Genehmigungsunterlage Vorläufige Zeichnungsnummer: 4.1 Maßstab: 1:250	
11.11.2021		LPh4_RQ_dwg;		Maßstabsplan Maßstrecke 100mm 297 x 970	