Unterlage 3.1

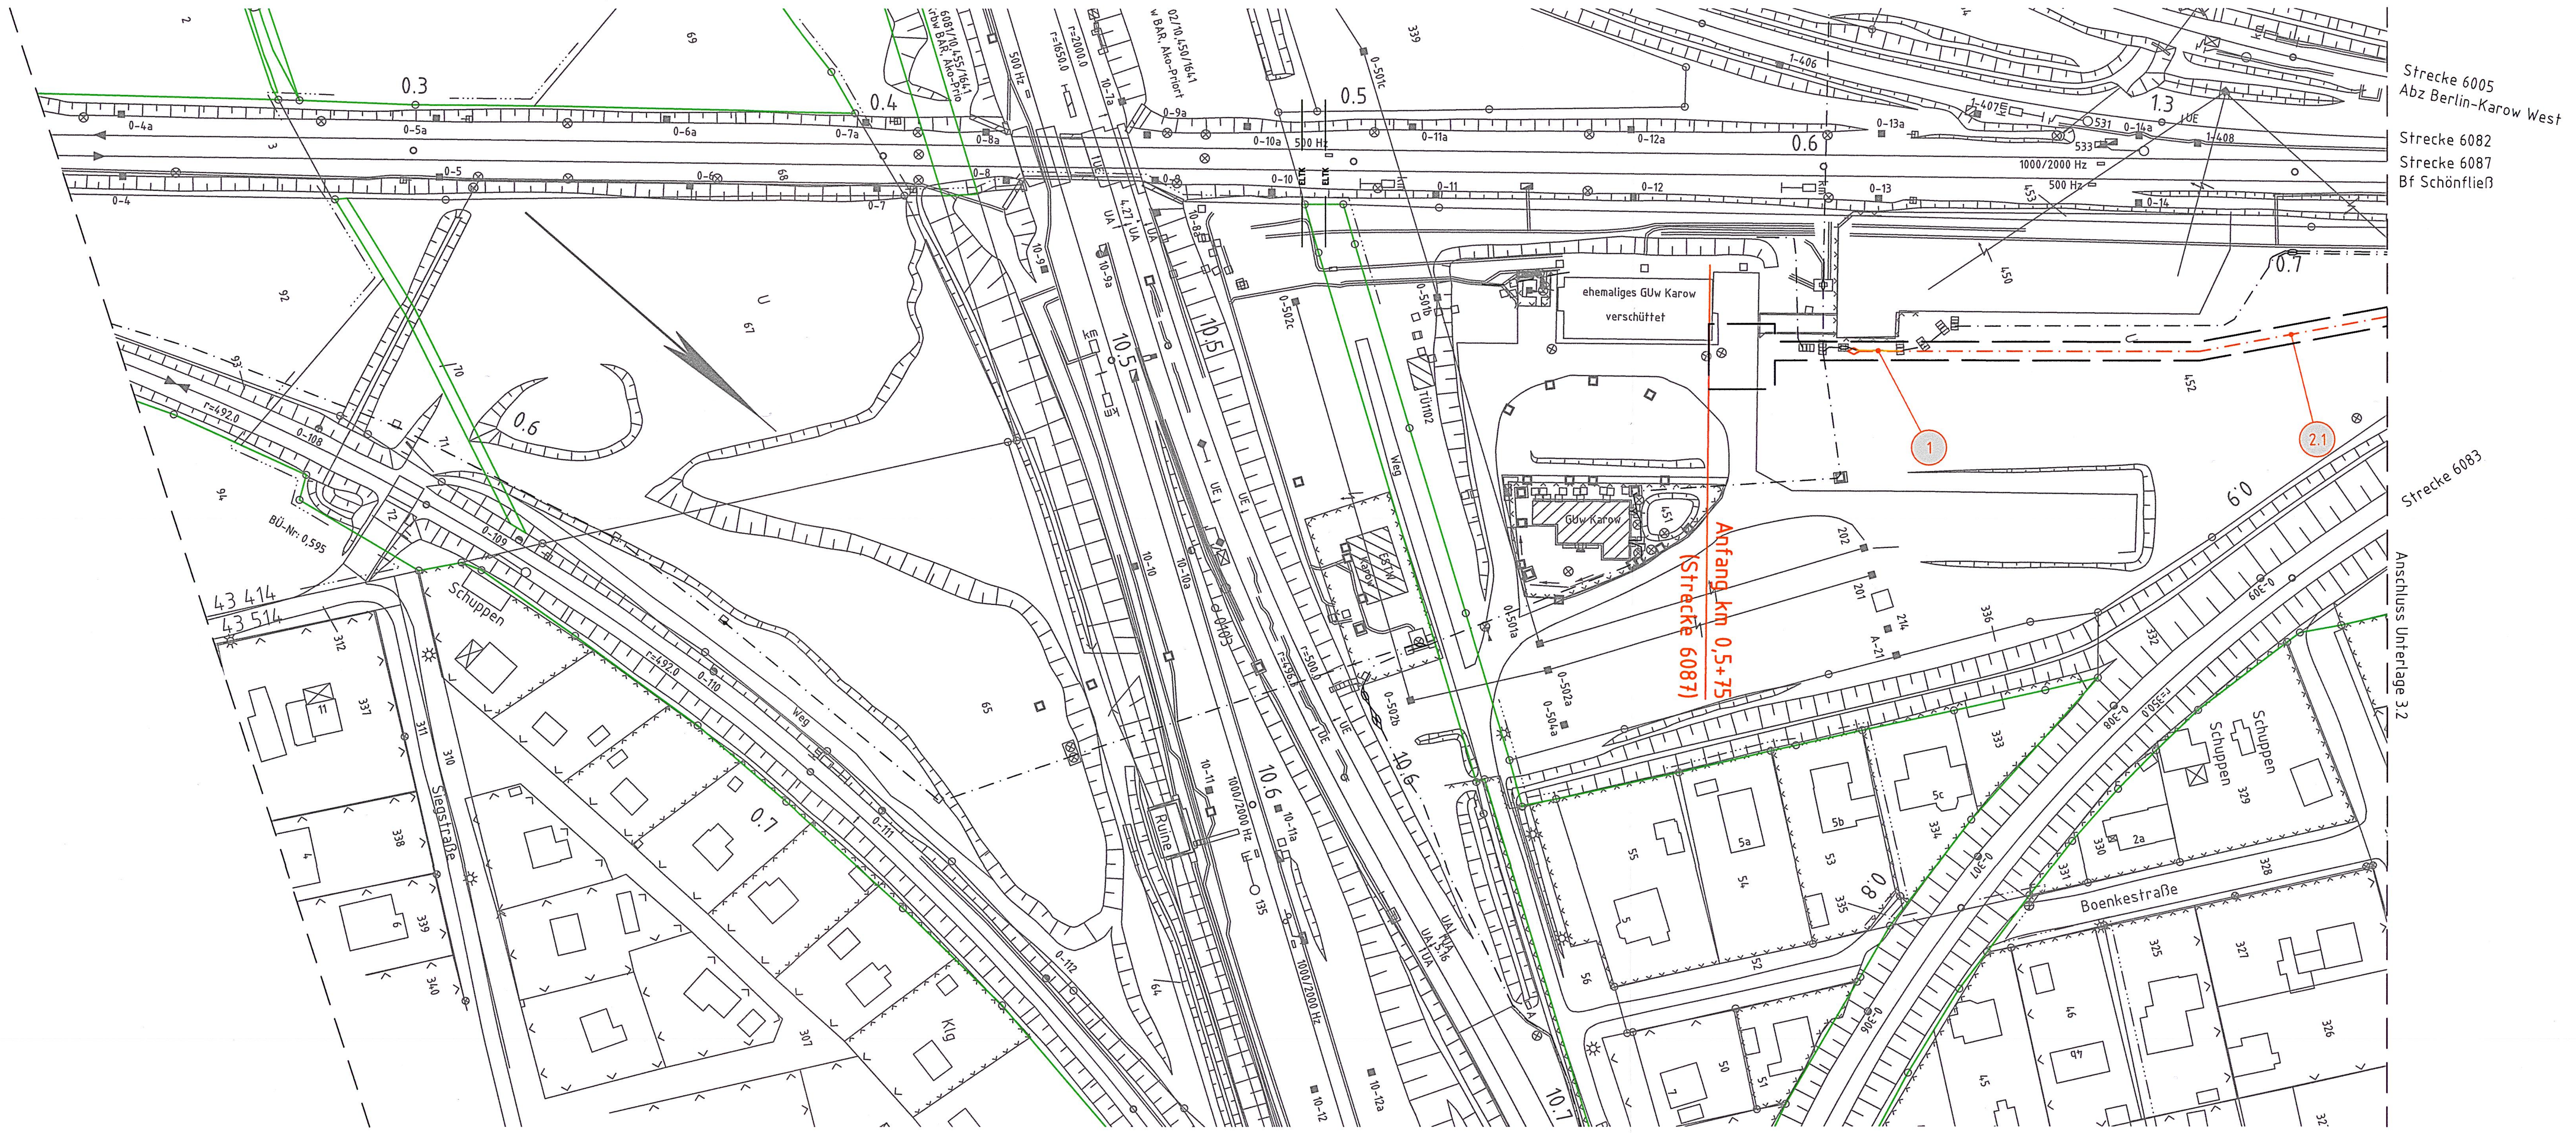

Legende:

- Bestand
- Bestandsanlagen 30 kV-Kabel
- Rückbau 30 kV-Kabel
- Neubau
- äußere Grenze der vorhabenträgereigenen Grundstücke
- Planfeststellungsgrenze
- Nr. laufende Nummer des Bauwerksverzeichnisses
- Erdlegung
- Kabelkanal
- Kabelschutzrohre
- Kabelschacht
- Kabelmuffenstandort

Leitungen Dritter:

- ELTK Elektro
- Fernmelde
- FW Fernwärme
- GAS Gas
- RW Regenwasser
- SW Schmutzwasser
- TW Trinkwasser

Genehmigungsvermerk Eisenbahn-Bundesamt

Übersichtsskizze

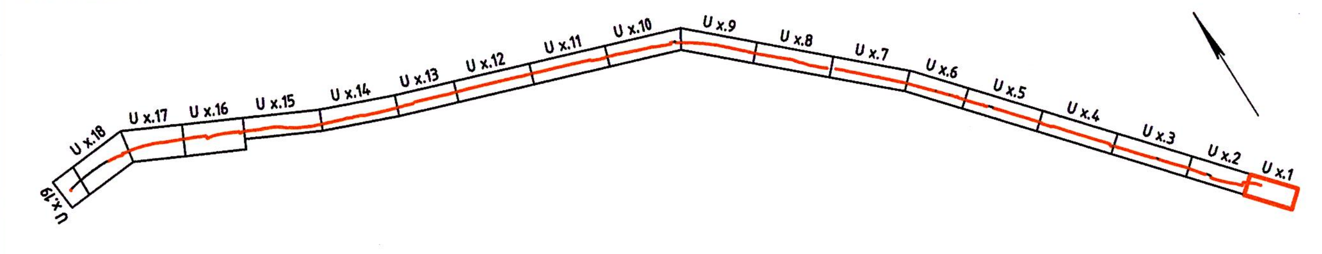

Index		
0	Ausgangsverfahren: Antragsfassung	09.03.2017
Index	Änderungen bzw. Ergänzungen	Planungsstand

Genehmigungsplanung: Unterlage für eine Entscheidung nach § 18 AEG

Vorhabenträger:
DB Energie GmbH
Regionalbereich Ost
I.ET-OS
S-Bahnstromversorgung
Markgrafendamm 24, H.13
10247 Berlin

Datum | Unterschrift

Vertreter des Vorhabenträgers:
DB Netz AG
Regionalbereich Ost
I.NP-O-M-B
Projekte S-Bahn Berlin
Caroline-Michaelis-Straße 5-11
10115 Berlin

15.0?.2017 i.V. [signature]
Datum | Unterschrift

Planverfasser:
DB Engineering & Consulting GmbH
Region Ost, Planung Berlin
I.TP-O-P-BLN
Caroline-Michaelis-Straße 5-11
10115 Berlin

09.05.2017 | gez. i.A. Richter
Datum | Unterschrift

Planzeichen Nr.:	GP-D-KaHoN-LP-01	
Projekt-Nr.:	D-B000300A	
	Datum	Name
gez.	01/2017	Kunze
bearb.	01/2017	Lehmann
gepr.	01/2017	Klingenberg
Höhensystem:	DHHN92	
Koordinatensystem:	DB_REF	
Ursprungsplan:	lvl 6081 BD	
Blattgröße:	297 x 970	
Maßstab:	1:1000	

Vorhaben:

Grunderneuerung 30 kV-Kabel Karow - Hohen Neuendorf

Planart: Lageplan

Planinhalt: Strecke 6087, km 0,2+24 - km 0,7+20