



Gemeingutungsvermerk Eisenbahn-Bundesamt

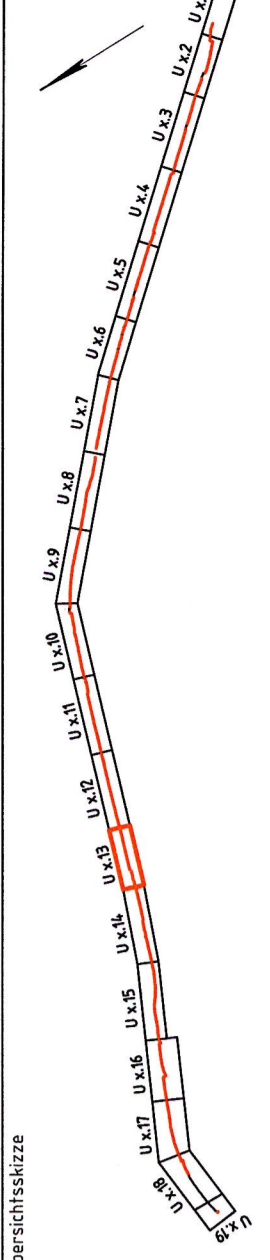

- Legende:**
- Bestand
 - Bestandsanlagen 30 kV-Kabel
 - Rückbau 30 kV-Kabel
 - Neubau
 - äußere Grenze der vorhabenträgereigenen Grundstücke
 - Planfeststellungsgrenze
 - laufende Nummer des Bauwerksverzeichnisses
 - Erdleitung
 - Kabelkanal
 - Kabelschutzhöhre
 - Kabelschacht
 - Kabelmuffenstandort

- Leitungen Dritter:**
- ELTK Elektro
 - FM Fernmelde
 - GW Gas
 - RW Regenwasser
 - SW Schmutzwasser
 - TW Trinkwasser

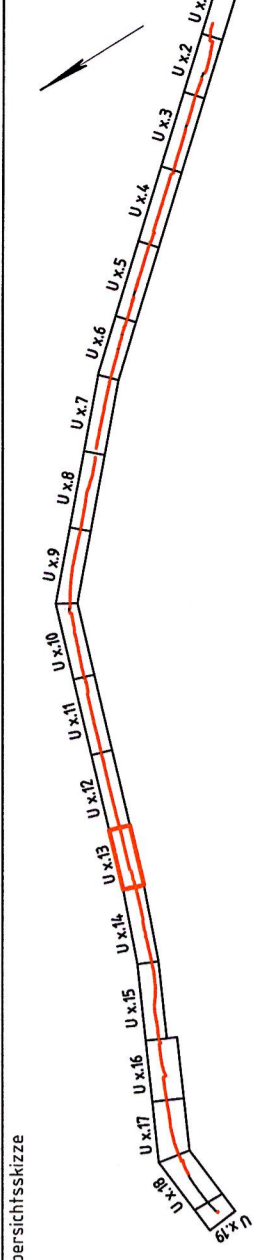

Index

0	Ausgangsverfahren: Antragsfassung	09.03.2017	Planungsstand
	Änderungen bzw. Ergänzungen		


Genehmigungsplanung: Unterlage für eine Entscheidung nach § 18 AEG

Vorhabenträger:	DB Energie GmbH
Regionalebene:	Regionalbereich Ost
LEF-OS:	LEF-OS
Projekt-Nr.:	D-B003300A
Projekt-Nr.:	D-B003300A
Datum:	
grz.:	01/2017
gepr.:	01/2017
Lehmann:	
Klingenberg:	
Hebensystem:	DHHN92
Planverfasser:	DB Engineering & Consulting GmbH
Koordinatensystem:	DB_REF
Ursprungssplan:	U1 6087 AM
Blattgröße:	297 x 1160
Maßstab:	1:1000

Vorhaben: **Grunderneuerung 30 kV-Kabel Karow – Hohen Neuendorf**

Planer: **Lageplan**

Planinhalt: **Strecke 6087, km 10,2+44 – km 10,9+54**

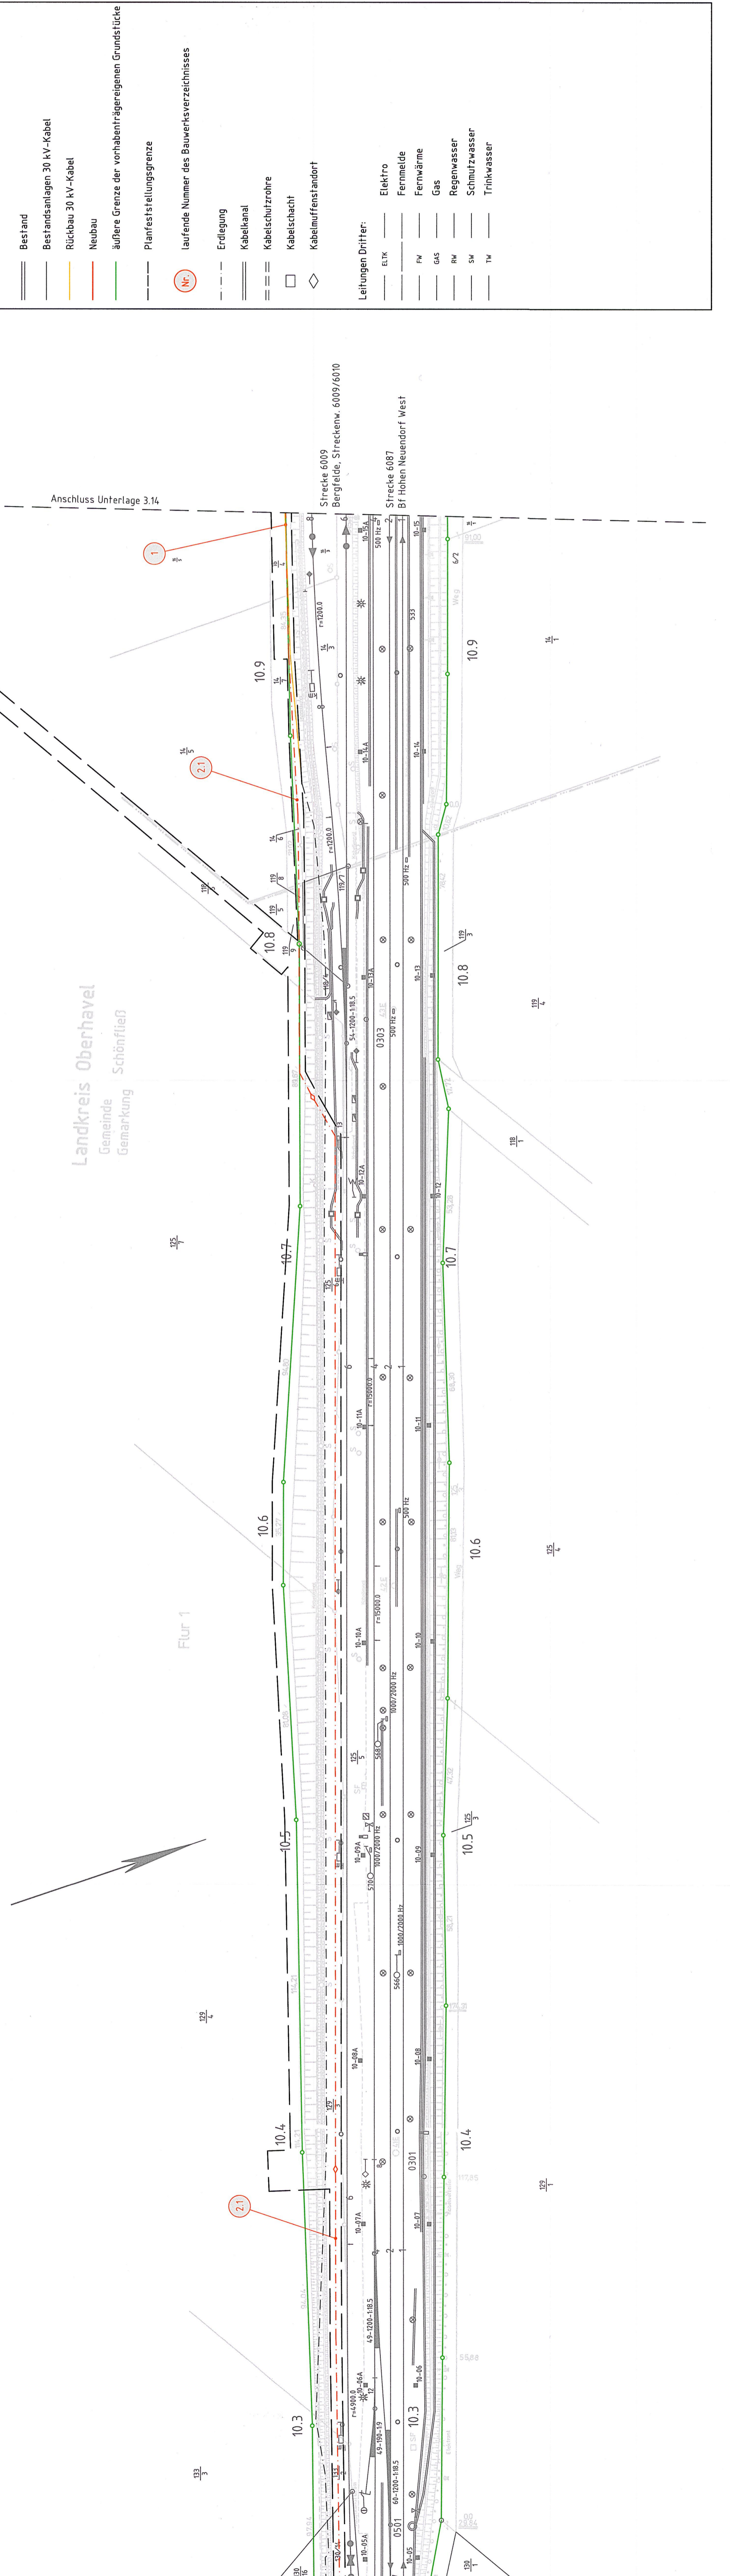

Landkreis Oberhavel
Gemeinde Schönfließ
Gemarkung Schönfließ

Strecke 6009
Bergfelde, Streckenw. 6009/6010

Strecke 6087
Bf Hohen Neuendorf West

Strecke 6009
Abzw Berlin-Karow West

Strecke 6087
Abzw Berlin-Karow West

Anschluss Unterlage 3.12