Unterlage 5.3

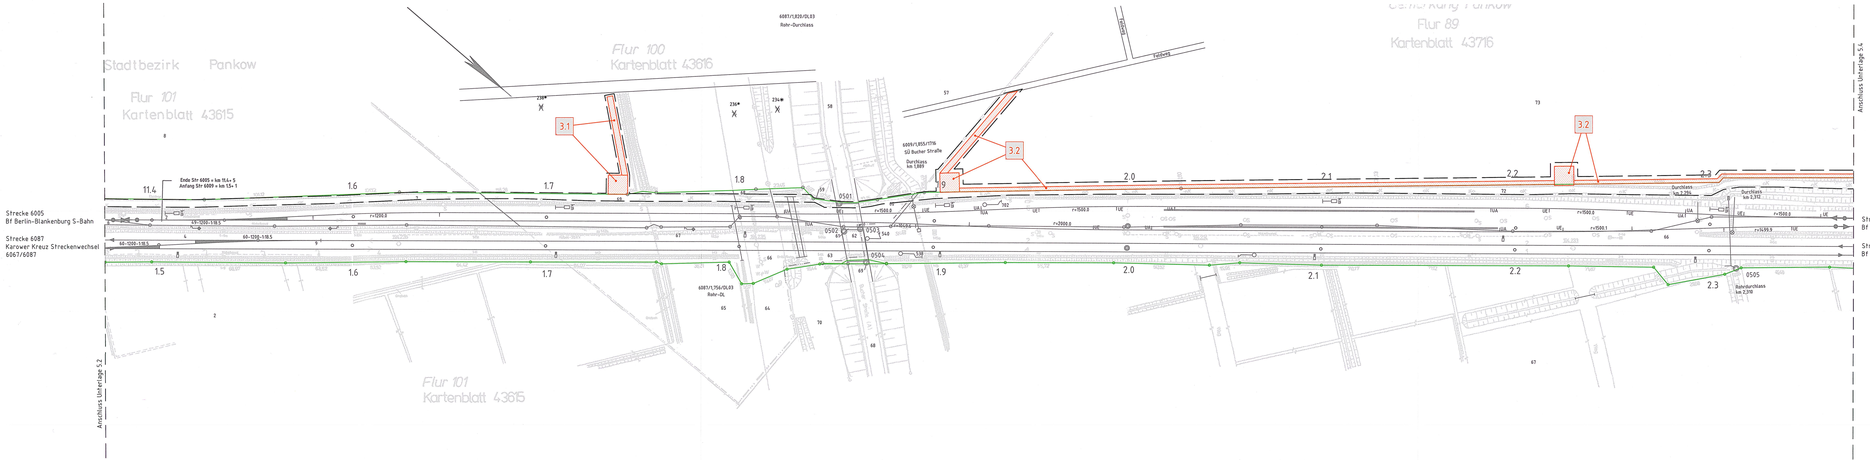

Legende:

- Bestand
- äußere Grenze der vorhabenträgereigenen Grundstücke
- 1157* Flurstücksnummern gemäß Brandenburg-Viewer
- Planfeststellungsgrenze
- Erwerb
- vorübergehende Inanspruchnahme
- dingliche Sicherung
- Erwerb und dingliche Sicherung
- vorübergehende Inanspruchnahme und dingliche Sicherung
- Nr. laufende Nummer im Grunderwerbsverzeichnis

Genehmigungsvermerk Eisenbahn-Bundesamt
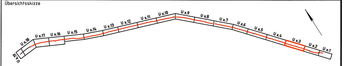
Übersichtsskizze