


Genehmigungsvermerk Eisenbahn-Bundesamt

Strecke 6087
Abzw. Bergfelde Ost

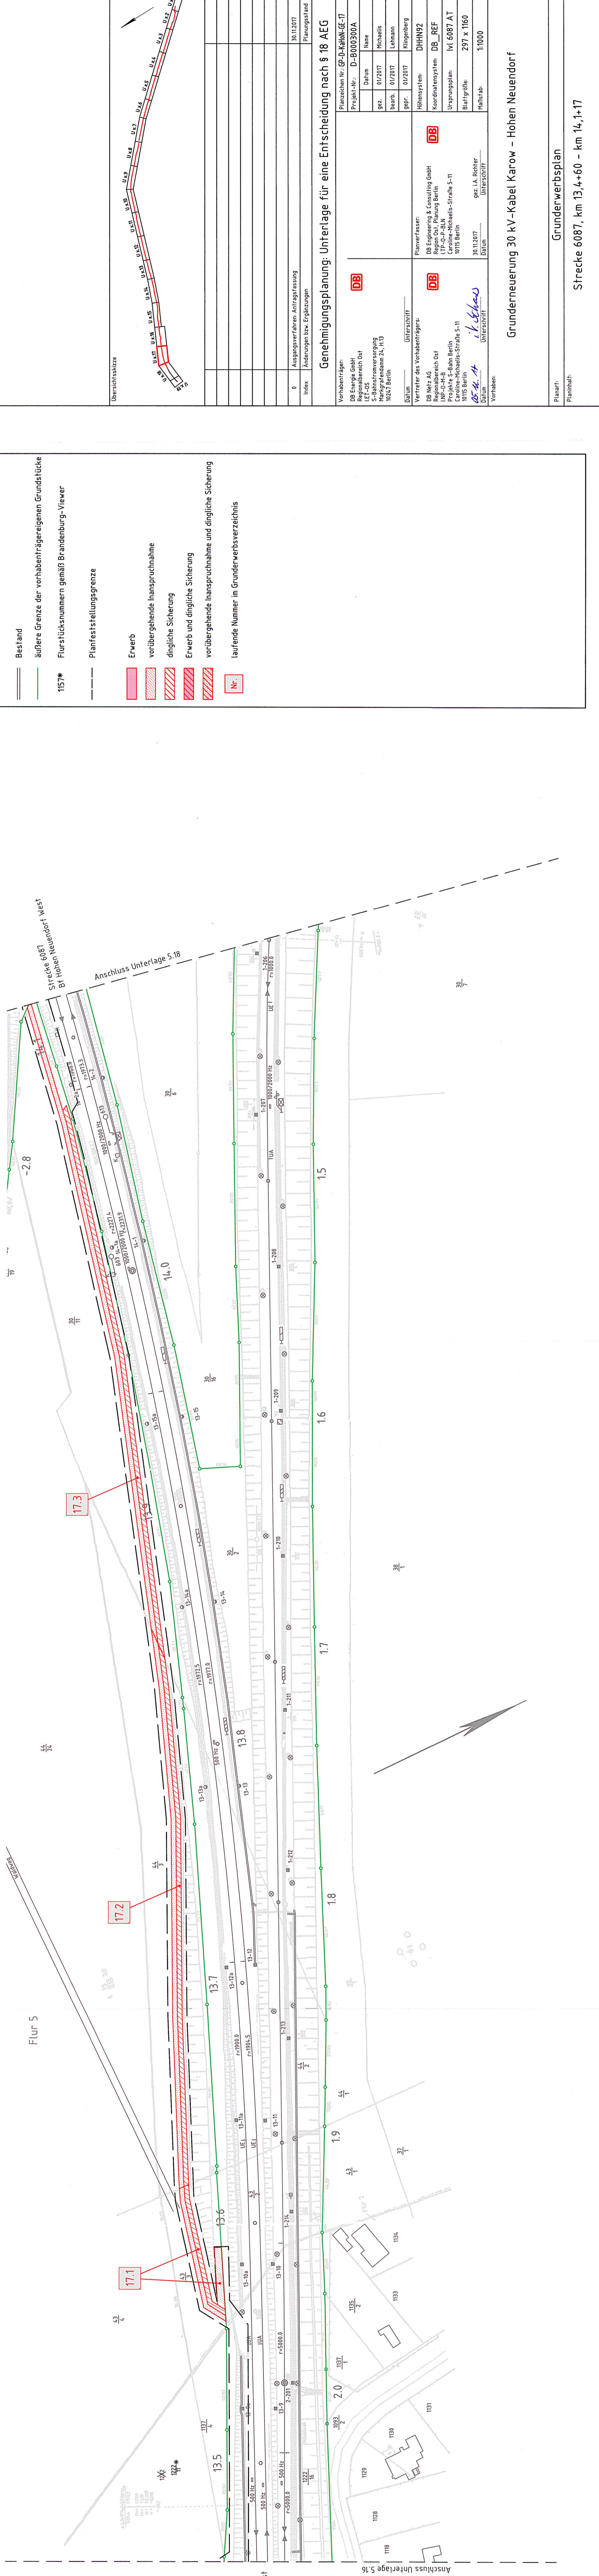

Legende:

	Bestand
	äußere Grenze der vorhabenträgerigen Grundstücke
	Flurstücksnummern gemäß Brandenburg-Viewer
	1157*
	Planfeststellungsgrenze
	Erwerb
	vorübergehende Inanspruchnahme
	dingliche Sicherung
	Erwerb und dingliche Sicherung
	vorübergehende Inanspruchnahme und dingliche Sicherung
	laufende Nummer im Grunderwerbsverzeichnis

Genehmigungsplanung: Unterlage für eine Entscheidung nach § 18 AEG

Verhabenträger:	DB Energie GmbH
Projekt-Nr.:	D-B000300A
Datum:	01/2017
Name:	Michaelis
gezeichnet:	01/2017
gezeichnet:	Lehmann
gezeichnet:	01/2017
gezeichnet:	Klingenberg
Planverfasser:	DB Engineering & Consulting GmbH
Koordinatensystem:	DB_REF
Ursprungsplan:	U1 6087 AT
Blaßgröße:	297 x 1160
Mafstab:	1:1000

Verhaben:

Planzellen-Nr.:	GP-D-Katlon-GE-17
Projekt-Nr.:	D-B000300A
Datum:	01/2017
Name:	Michaelis
gezeichnet:	01/2017
gezeichnet:	Lehmann
gezeichnet:	01/2017
gezeichnet:	Klingenberg
Planverfasser:	DB Engineering & Consulting GmbH
Koordinatensystem:	DB_REF
Ursprungsplan:	U1 6087 AT
Blaßgröße:	297 x 1160
Mafstab:	1:1000

Strecke 6087
km 13,4+60 - km 14,1+17