


Genehmigungsvermerk Eisenbahn-Bundesamt

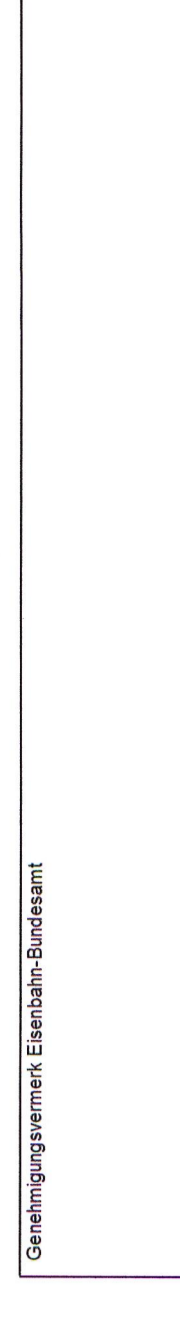

### Zeichenerklärung

**Biotoptypen**

10 150	Kleingartenanlagen
12 260	Einzelhausbebauung
12 810	Straße
12 840	Parkplatz, versiegt
12 851	Weg, unbefestigt
12 854	befestigter Weg
12 654	Bahnanlage
12 681	Gleisanlage
12 682	Bahnhoftanlagen
12 740	Lagerfläche
	Grenze der Biotoptypenkartierung

**Planungsrelevante Tierarten**

Bk	Braunkelhöhen
Bs	Bunnspecht
Ec	Eichelhäher
Ca	Grauwammer
Ge	Gelbspötter
Gs	Grünspecht
Hs	Hausperling
Na	Nachtigall
Nt	Neumöbier
Rm	Rotmilan
Sk	Schwarzkehlchen
Sp	Sprosser
Sh	Schlagschwirl
Wh	Wendehals
Zs	Zauneulechse

**Nachrichtliche internationale Bedeutung**

- FFH-Gebiet
- Schutzgebiete nationaler Bedeutung
- Naturschutzgebiet
- Naturpark

**Konfliktkennzeichnung**

- 1 B: Konfliktnummer
- 2 B: Saisondingelansprichnahme von Boden und Biotope im Bereich der Kabellinie

**Schutzabkürzungen**

- B: Boden und Biotope
- V: Vegetationsschutz
- A: Repetitionsschutz

**Sperreinrichtungen**

- V: Vegetationsschutz
- A: Repetitionsschutz

**Maßnahmenkennung**

- 1 V: Maßnahmen Nr. der Maßnahme
- 2 V: Vermeidungsmaßnahme
- A: Ausgleichsmaßnahme

**Maßnahmennummer und Beschreibung**


- 1 V: ökologische Baubegleitung
- 2 V: Baufeldfreimachung und Bauen außerhalb der Brutzit
- 3 V: Vermeidungskonzept Biotoptypen und Bodenschutz
- 4 V: Verzicht auf Arbeiten und Baustellenerrichtungsflächen im Bereich von
- 5 V: Radialen der Zauneulechse
- 6 A: Wiederherstellung batunleichtlich beanspruchter Flächen

**Technische Planung**

- GE vor BA: Grundrennlinie vorgesehener Baubauschnitt
- BA: Baubauschnitt

## Gemeinschaftspflegerischer Begleitplan

Bestands-, Konflikt- und Maßnahmepfan  
 km 7,5+62 bis km 8,4+38; Strecke 6087

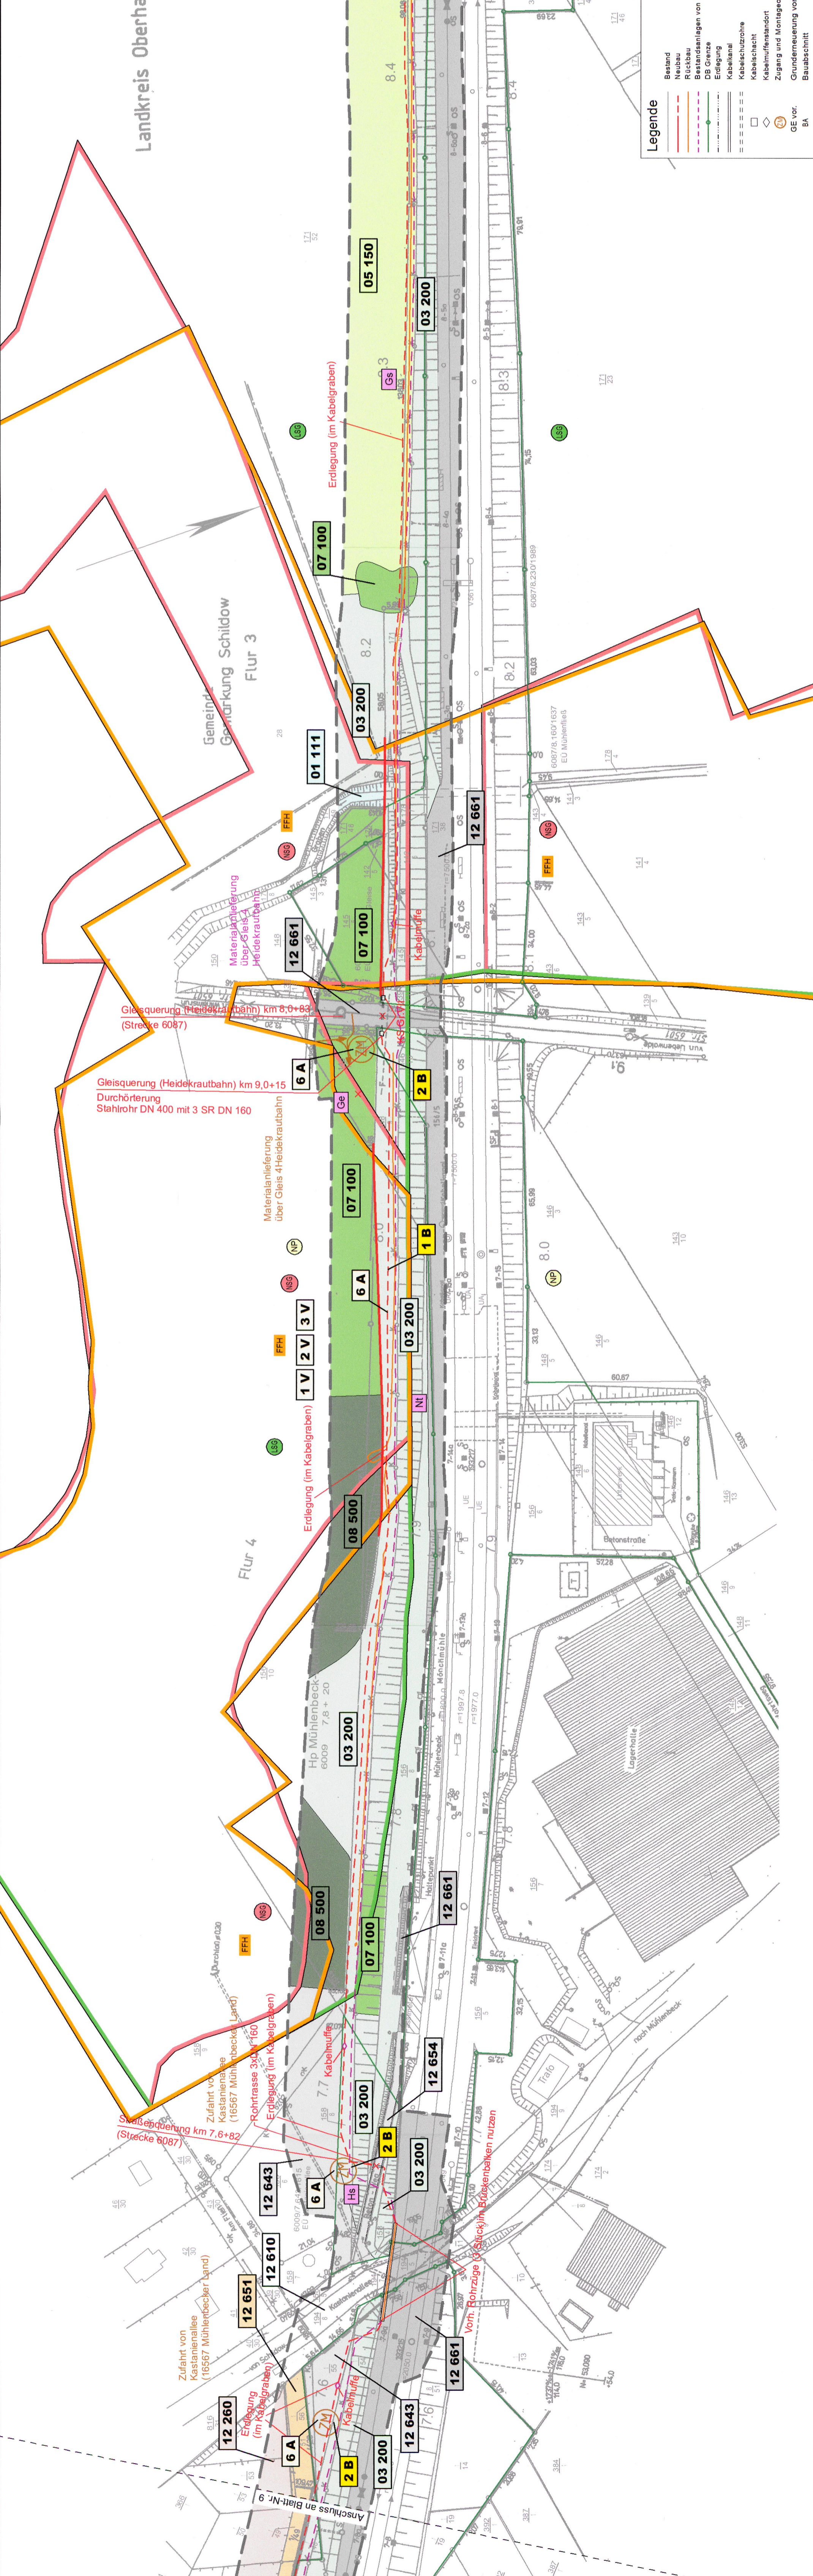

### Legende

-----	Bestand
-.-.-.-.-	Nachbau
---	Rückbau
- - - - -	Bestandsanlagen von IET-OS-1
- - - - -	DB Grenze
- - - - -	Erdlegung
- - - - -	Kabelkanal
-----	Kabelschutzhöhle
-----	Kabelmulde
-----	Kabelgraben
-----	Zugang und Montageort
-----	Grundrennlinie vorgesehener Baubauschnitt
-----	GE vor BA
-----	BA

**Bestands-, Konflikt- und Maßnahmepfan**

km 7,5+62 bis km 8,4+38; Strecke 6087