


Genehmigungsvermerk Eisenbahn-Bundesamt

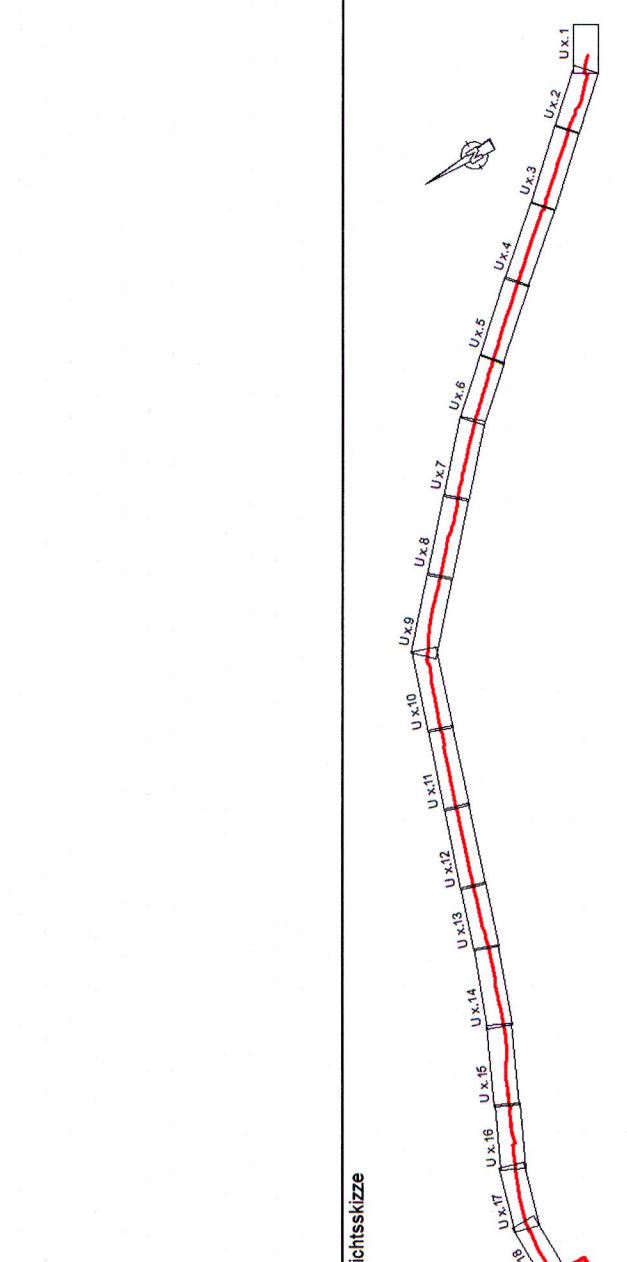

Index	a	Überarbeitung gemäß EBA-Schreiben vom 11.09.2018	10/2018
Index		Änderungen bzw. Ergänzungen	Planungsstand

Genehmigungsplanung: Unterlage für eine Entscheidung nach § 18 AEG

Vorbereiter: DB Energie GmbH Regionales Ost VIC-OS Niederlassung Potsdam Märkische Promenade 12 10247 Berlin	Altschreiber: DB VIC Landschafts- und Umweltingenieering Niederlassung Potsdam Märkische Promenade 12 10247 Berlin	Planzeichen Nr.: 19
Datum: 07.08.17 Ort, Datum, Unterschrift	Planverfahren: DB Engineering & Consulting GmbH Region Ost, Planung Berlin LTP-O-P-BLN Caroline-Michaels-Strasse 5-11 10115 Berlin	Projekt-Nr.: Name Datum gez. 12/2017 bearb. 12/2017 Bjergsch 12/2017 Riemann
Höhenreferenz: DB Netz AG Regionales Ost INP-O-M-B Caroline-Michaels-Strasse 5-11 10115 Berlin	Planverfahren: DB DB Engineering & Consulting GmbH Region Ost, Planung Berlin LTP-O-P-BLN Caroline-Michaels-Strasse 5-11 10115 Berlin	Koordinatensystem: GK Zone4
Ursprungsplan: Blattgröße: 297 x 1141	Ursprungsplan: Blattgröße: 297 x 1141	Maßstab: 1 : 1000


Vorname: **Grunderneuerung 30 kV-Kabel Karow - Hohen Neuendorf**

Planart: **LANDSCHAFTSPFLEGERISCHER BEGLEITPLAN**

Planinhalt: **Bestands-, Konflikt- und Maßnahmenplan**
km 14,7+75 bis km 15,0+34; Strecke 6087

Zeichenerklärung

Biotoptypen	Planungsrelevante Tierarten	Nachrichtlich	Schutzgebiete nationaler Bedeutung	Konfliktkennzeichnung	Schutzgutsabkürzungen	Sperreinstellungen	Maßnahmenkennung	Maßnahmennummer und Beschreibung	Technische Planung
01.111 Bach, naturnah 01.114 Bach, begründigt, verbaut 01.130 Graben 03.200 ruderaler Gras- und Staudenfluren 03.2002 ruderaler Gras- und Staudenfluren mit Gehölzbewuchs 05.150 intensivgrünländ 07.100 Laubgehölzsch 07.130 Hecke 08.500 Laubholzforste mit Nadelholzarten 09.130 Intensivacker 10.1011 Grünanlagen	BK Braunkiehlchen Bs Buntspecht EH Eichelhäher Ga Grauhammer Gsp Gelbspötter Cs Grünspecht Hs Heusperling Na Nachtigall	FFH-Gebiet Landschaftsschutzgebiet Naturpark	1 B Baubedingte Inanspruchnahme von Boden und Biotopten im Bereich der Kabeltrasse 2 B Baubedingte Flächeninanspruchnahme (Baustraßen, Baustelleneinrichtungsflächen, Montageplätze, Arbeitsstellen)	1 V Vermeidungsmaßnahme A Ausgleichsmaßnahme	1 B Boden und Biotope V Vegetationsschutzzaun	1 V Vermeidungsmaßnahme A Ausgleichsmaßnahme	1 V ökologische Baubegleitung 2 V Baufeldfreimachung und Bearbeiten außerhalb der Brutzzeit 3 V Vermeidungskonzept Biotopt- und Bodenschutz 4 V Verzicht auf Arbeiten und Baustellenrichtungsflächen im Bereich von Habitaten der Zauneidechse 5 V Reptilenschutzzaun / Absammeln von Zauneidechsen 6 A Wiederherstellung bzw. Aufbereitung beanspruchter Flächen	1 V ökologische Baubegleitung 2 V Baufeldfreimachung und Bearbeiten außerhalb der Brutzzeit 3 V Vermeidungskonzept Biotopt- und Bodenschutz 4 V Verzicht auf Arbeiten und Baustellenrichtungsflächen im Bereich von Habitaten der Zauneidechse 5 V Reptilenschutzzaun / Absammeln von Zauneidechsen 6 A Wiederherstellung bzw. Aufbereitung beanspruchter Flächen	Trasse des geplanten 30kV-Kabels

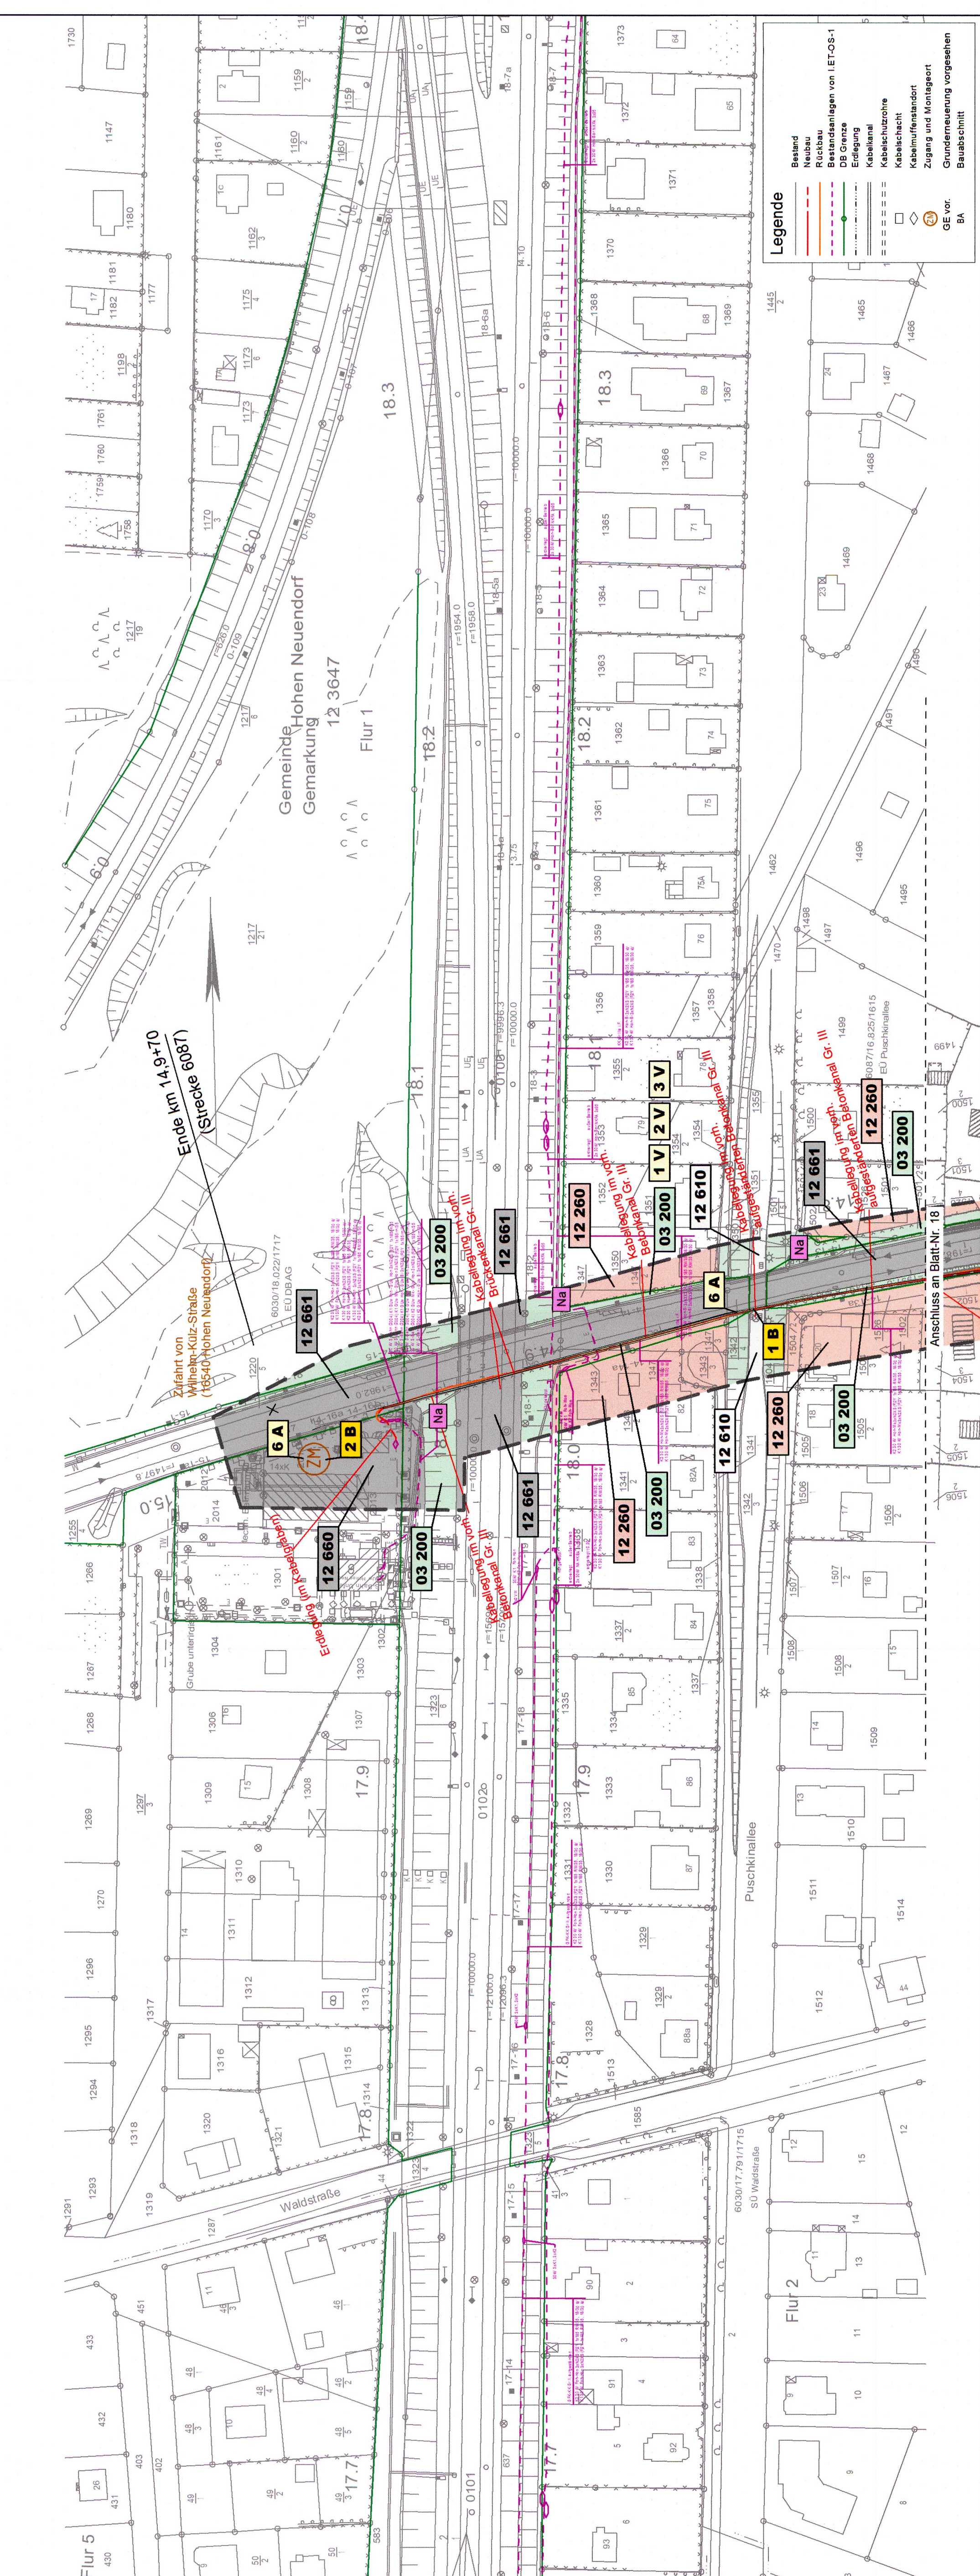

Legende

Bestand	Neubau	Rückbau	Planungsanlagen von LTP-OS-1	DB Energie	DB Energie	Kabelkanal	Kabelschutrohe	Kabelschutrohe	Kabelmuffensandort	Zugang und Montageort	Grunderneuerung vorgesehen	Bauberschnitt
---	---	---	---	---	---	---	---	---	---	---	---	---