


Genehmigungsvermerk Eisenbahn-Bundesamt

- Legende:**
- Bestand
 - äußere Grenze der vorhabenträgerigen Grundstücke
 - Flurstücksnummern gemäß Brandenburg-Viewer
 - Planfeststellungsgrenze
 - laufende Nummer des Bauwerksverzeichnisses
 - Baustelleneinrichtungsfläche
 - Zwiegung Baustelleneinrichtungsfläche
 - Nutzung nicht öffentlicher Straßen als Baustellenzufahrt
 - Anbindung an das öffentliche Straßennetz


Strecke 6005
Abz Berlin-Karow West

Strecke 6082
Strecke 6087
Bf Schönfließ

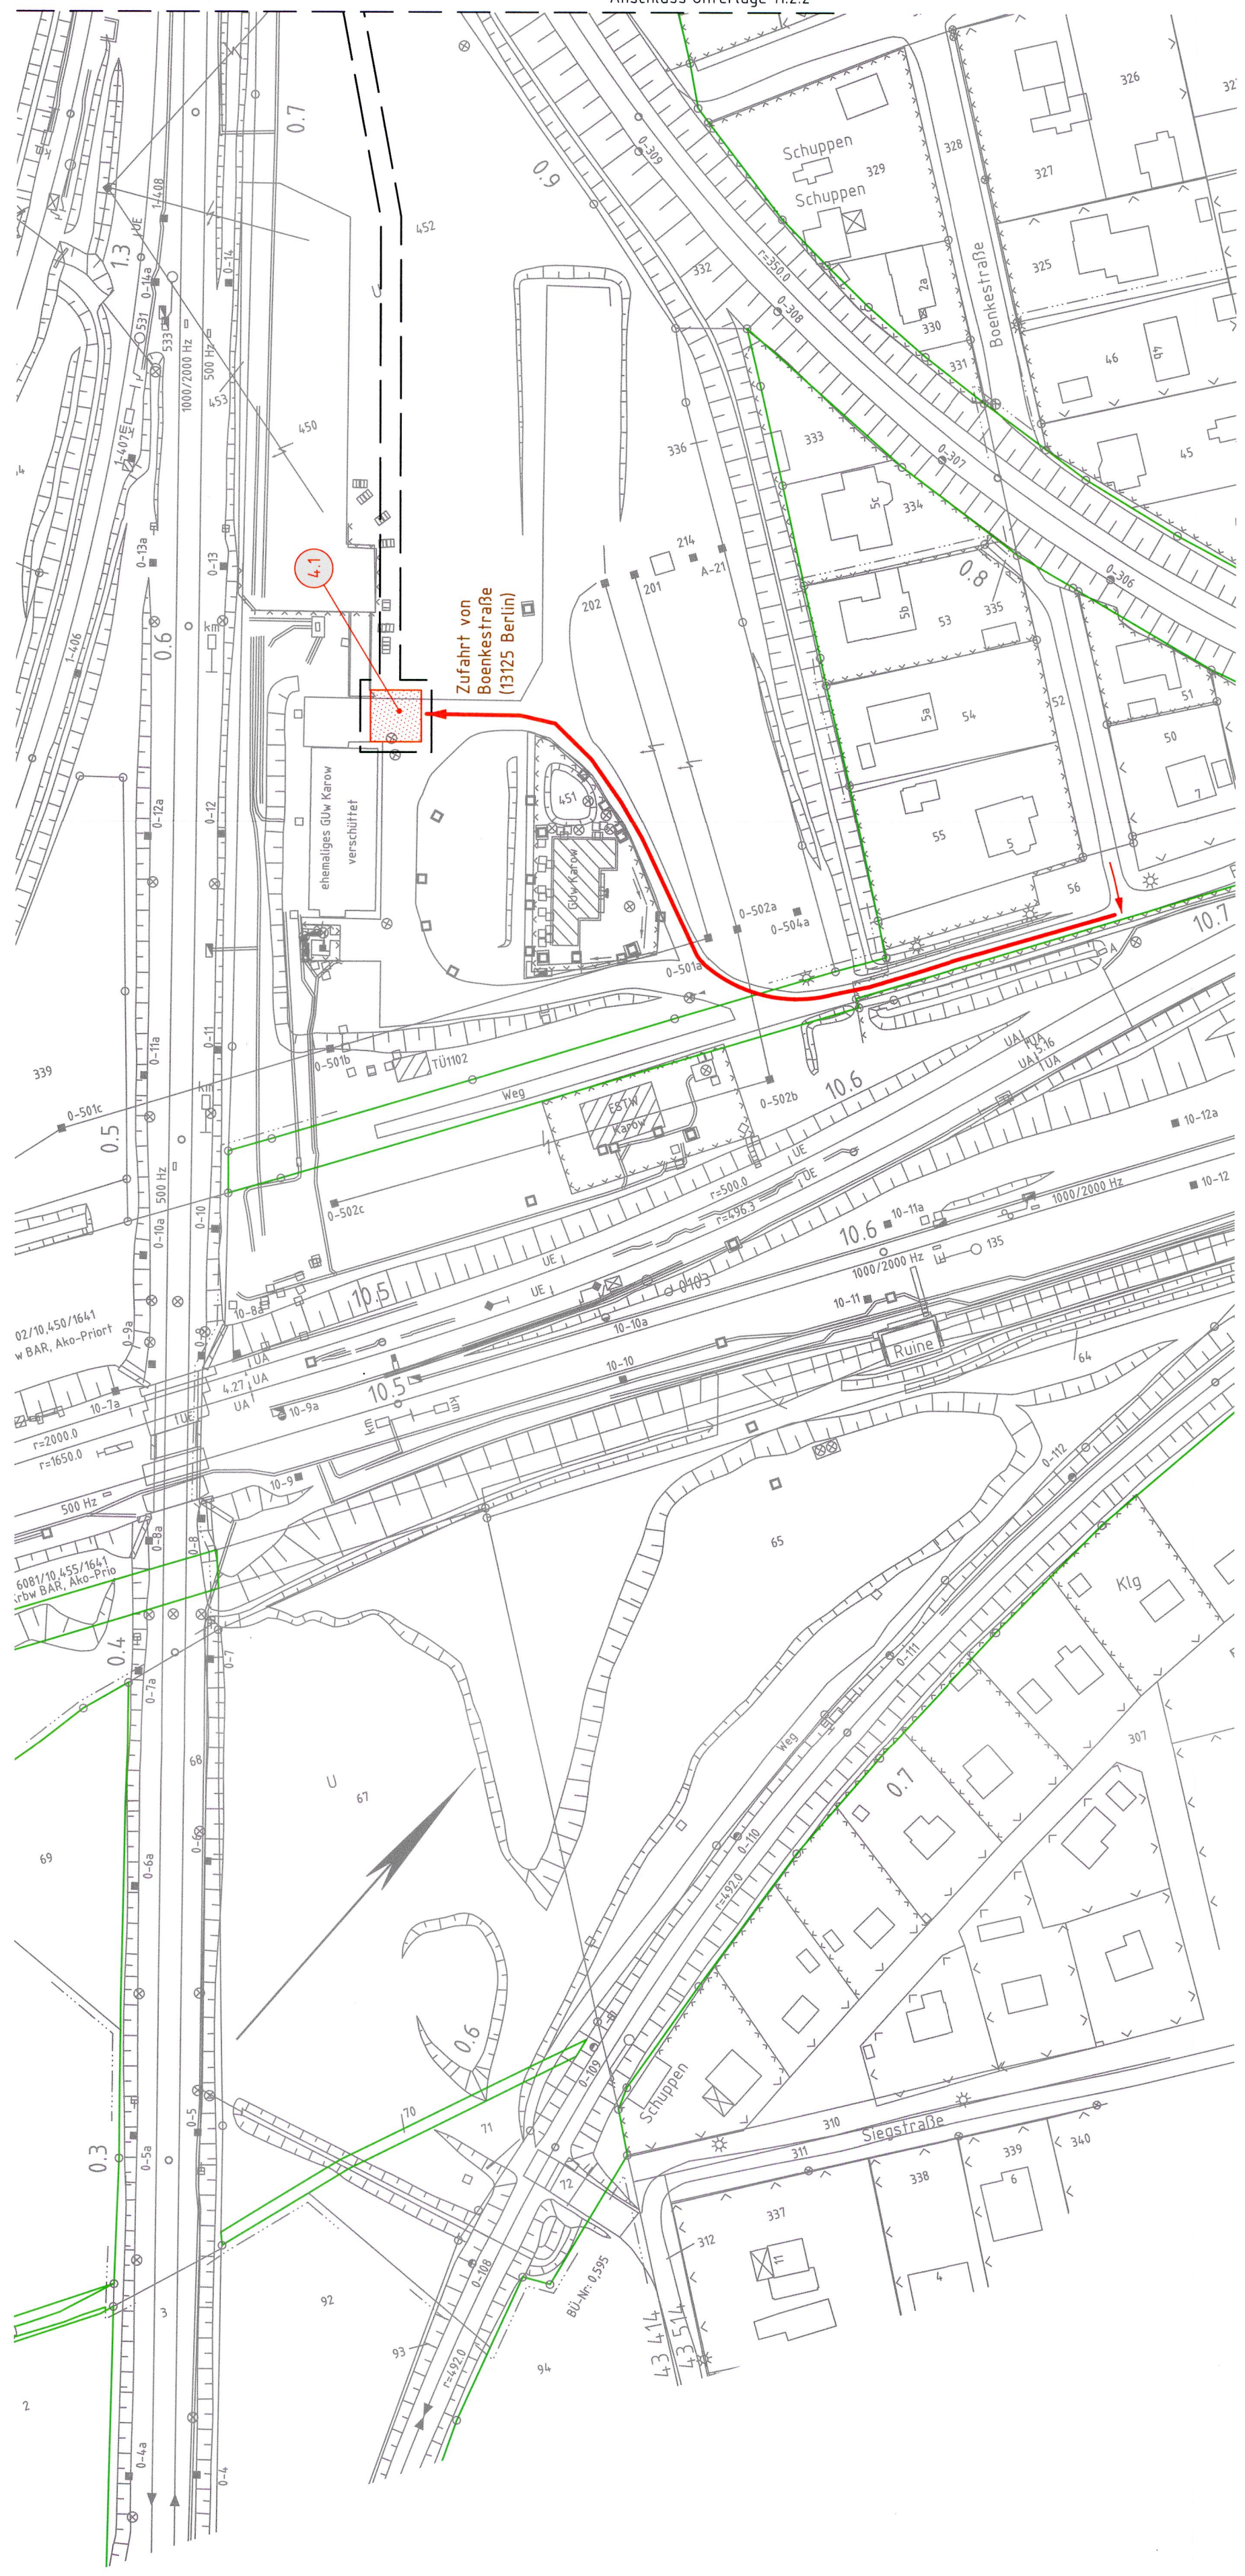

Anschluss Unterlage 11.2.2

Übersichtsskizze

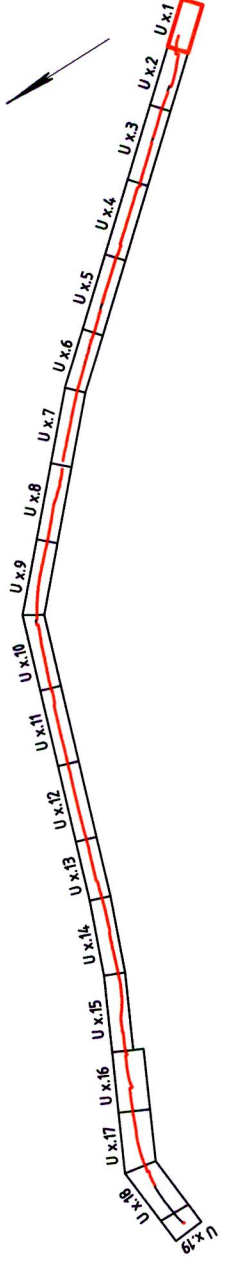

0	Ausgangsverfahren: Antragsfassung	09.03.2017
Index	Änderungen bzw. Ergänzungen	Planungsstand

Genehmigungsplanung: Unterlage für eine Entscheidung nach § 18 AEG

Vorhabenträger: DB Energie GmbH Regionalbereich Ost LET-OS S-Bahnstromversorgung Markgrafendamm 24, H.13 10247 Berlin		Planzeichen Nr.: GP-D-Karow-BE-01 Projekt-Nr.: D-B000300A	
Datum: 02/2017 bearb.: 02/2017 gepr.: 02/2017 Klingenberg		Name: Kunze Lehmann	
Datum: 09.05.2017 gepr.: 09.05.2017 Unterschrift: <i>K. Karow</i>		Planverfasser: DB Engineering & Consulting GmbH Region Ost, Planung Berlin LTP-D-PLN Carolin-Michaels-Strasse 5-11 10115 Berlin	
Datum: 09.05.2017 gepr.: 09.05.2017 Unterschrift: <i>L.A. Richter</i>		Höhen-system: DHHN92 Koordinatensystem: DB_REF Ursprungsplan: IVI 6081 BD Blattgröße: 297 x 970 Maßstab: 1:1000	

Grunderneuerung 30 kV-Kabel Karow – Hohen Neuendorf

Planart: Baustelleneinrichtungs- und -erschließungsplan

Planimmaß: Strecke 6087, km 0,2+24 – km 0,7+20