



Genehmigungsvermerk Eisenbahn-Bundesamt

Landkreis Oberhavel
 Gemeinde Mühlent Beck
 Gemarkung Mühlent Beck
 Flur 4

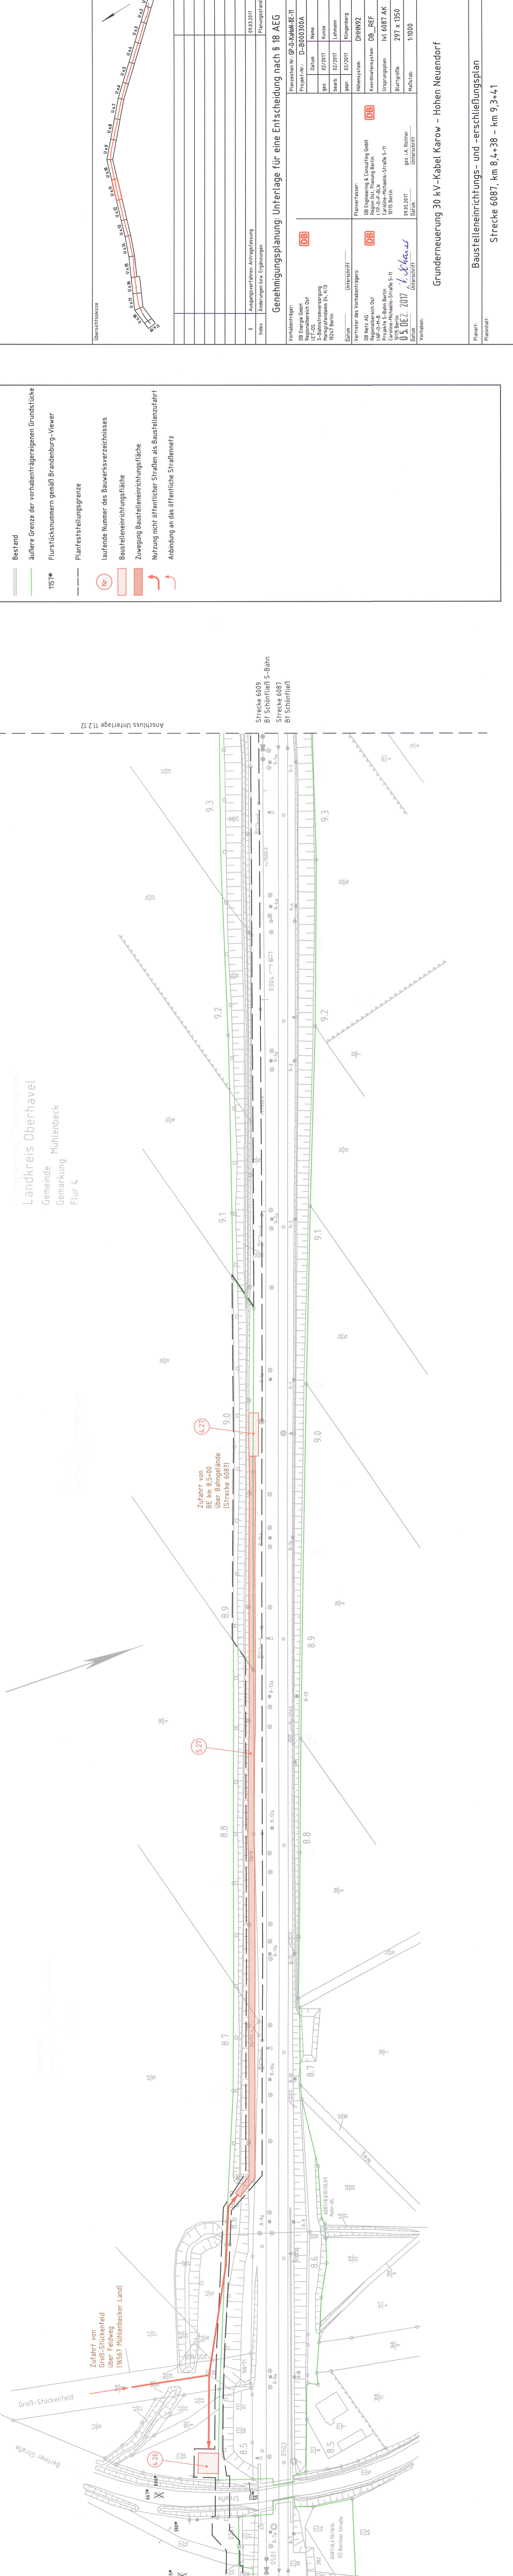

Strecke 6009
 Abzweig Berlin-Karow West
 Strecke 6087
 Abzw Berlin-Karower West

Anschluss Unterlage 11.2.10

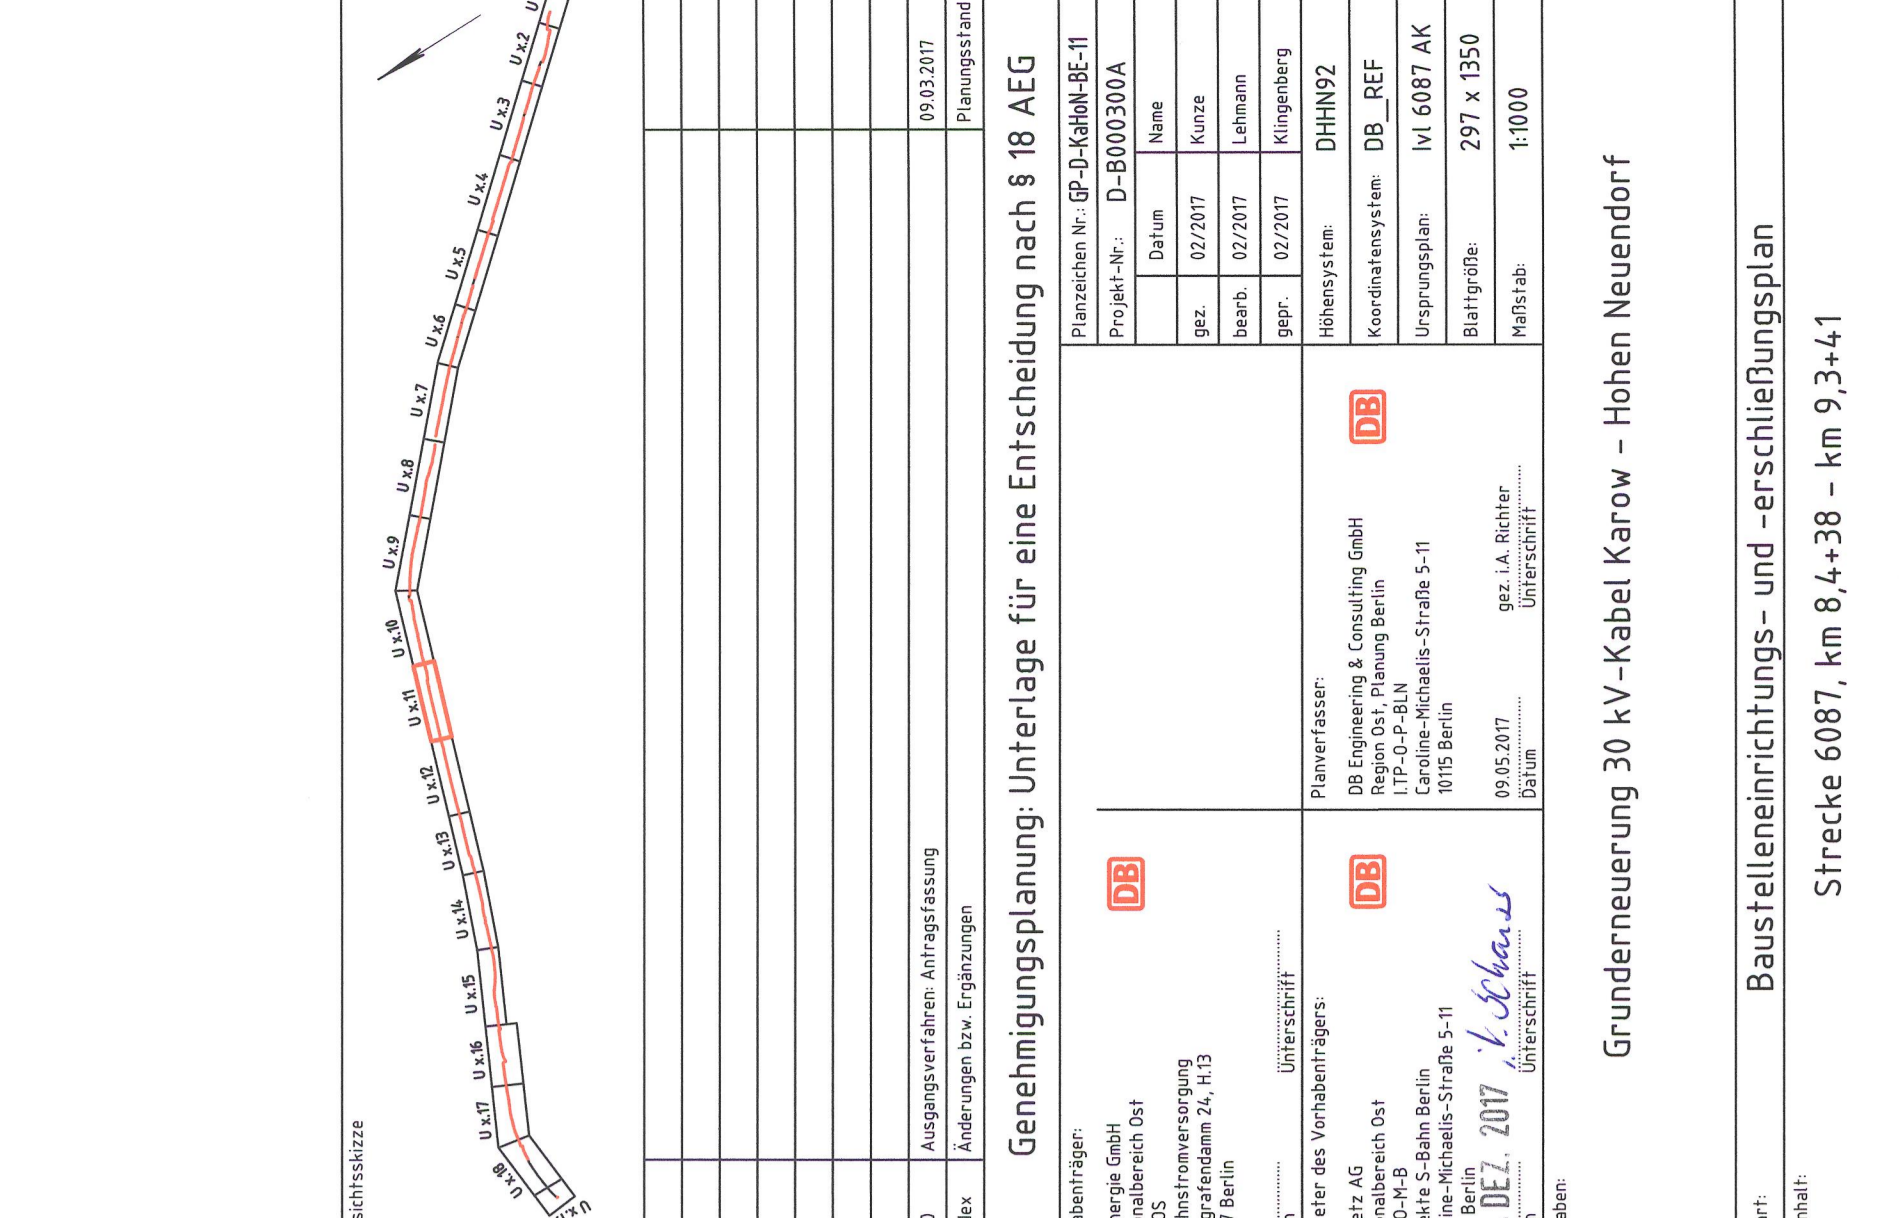

Legende:

- Bestand
- äußere Grenze der vorhabensträgerigen Grundstücke
- Flurstücksnummern gemäß Brandenburg-Viewer
- Planfeststellungsgrenze
- laufende Nummer des Bauwerksverzeichnis
- Baustelleneinrichtungsfläche
- Zuwegung Baustelleneinrichtungsfläche
- Nutzung nicht öffentlicher Straßen als Baustellenzufahrt
- Anbindung an das öffentliche Straßennetz

0 Ausgangsverfahren: Antragsfassung
 Änderungen bzw. Ergänzungen

Index
 09.02.2017
 Planungsstand

Genehmigungsplanung: Unterlage für eine Entscheidung nach § 18 AEG

Vorbereitungsphase:	DB Energie GmbH LEF-OS S-Bahnhofsvorsorgung Mergelgratdamm 24, H.13 10247 Berlin	Planverfahren Nr.: GP-D-KA08-BE-11 Projekt-Nr.: D-B000300A
Datum:	02/2017	Name: Lehmann
gezeichnet:	02/2017	Konze: Lehmann
bearbeitet:	02/2017	ggpp: Klingenberg
Datum:	02/2017	Hilfssystem: DHHN92
Vertreter des Vorhabensträgers:	DB Netz AG Mergelgratdamm 24, H.13 10247 Berlin	Planverfahren: DB_EEF
Vertreter des Vorhabensträgers:	DB Engineering & Consulting GmbH Mergelgratdamm 24, H.13 10247 Berlin	Koordinatensystem: IVI 6087 AK
Datum:	05.05.2017	Ursprungsplan: 297 x 1350
gezeichnet:	05.05.2017	Maßstab: 1:1000
bearbeitet:	05.05.2017	
Datum:	05.05.2017	

Vorhaben: Grunderneuerung 30 kV-Kabel Karow – Hohen Neuendorf

Planart: Baustelleneinrichtungs- und -erschließungsplan

Planinhalt: Strecke 6087, km 8,4+38 – km 9,3+41