

Gemeinschaftsverband Eisenbahn-Bundesaamt

Legende:



- Bestand
- äußere Grenze der vorhabensträngigen Grundstücke
- 1157* Flurstücksnummern gemäß Brandenburg-Viewer
- Planfeststellungsgrenze
- laufende Nummer des Bauwerksverzeichnis
- Baustelleneinrichtungsfläche
- Zuwegung Baustelleneinrichtungsfläche
- Nutzung nicht öffentlicher Straßen als Baustellenzufahrt
- Anbindung an das öffentliche Straßennetz

Übersichtsskizze

Flur 1

Strecke 6009
Bf Schönfließ S-Bahn

Strecke 6087
Bf Schönfließ

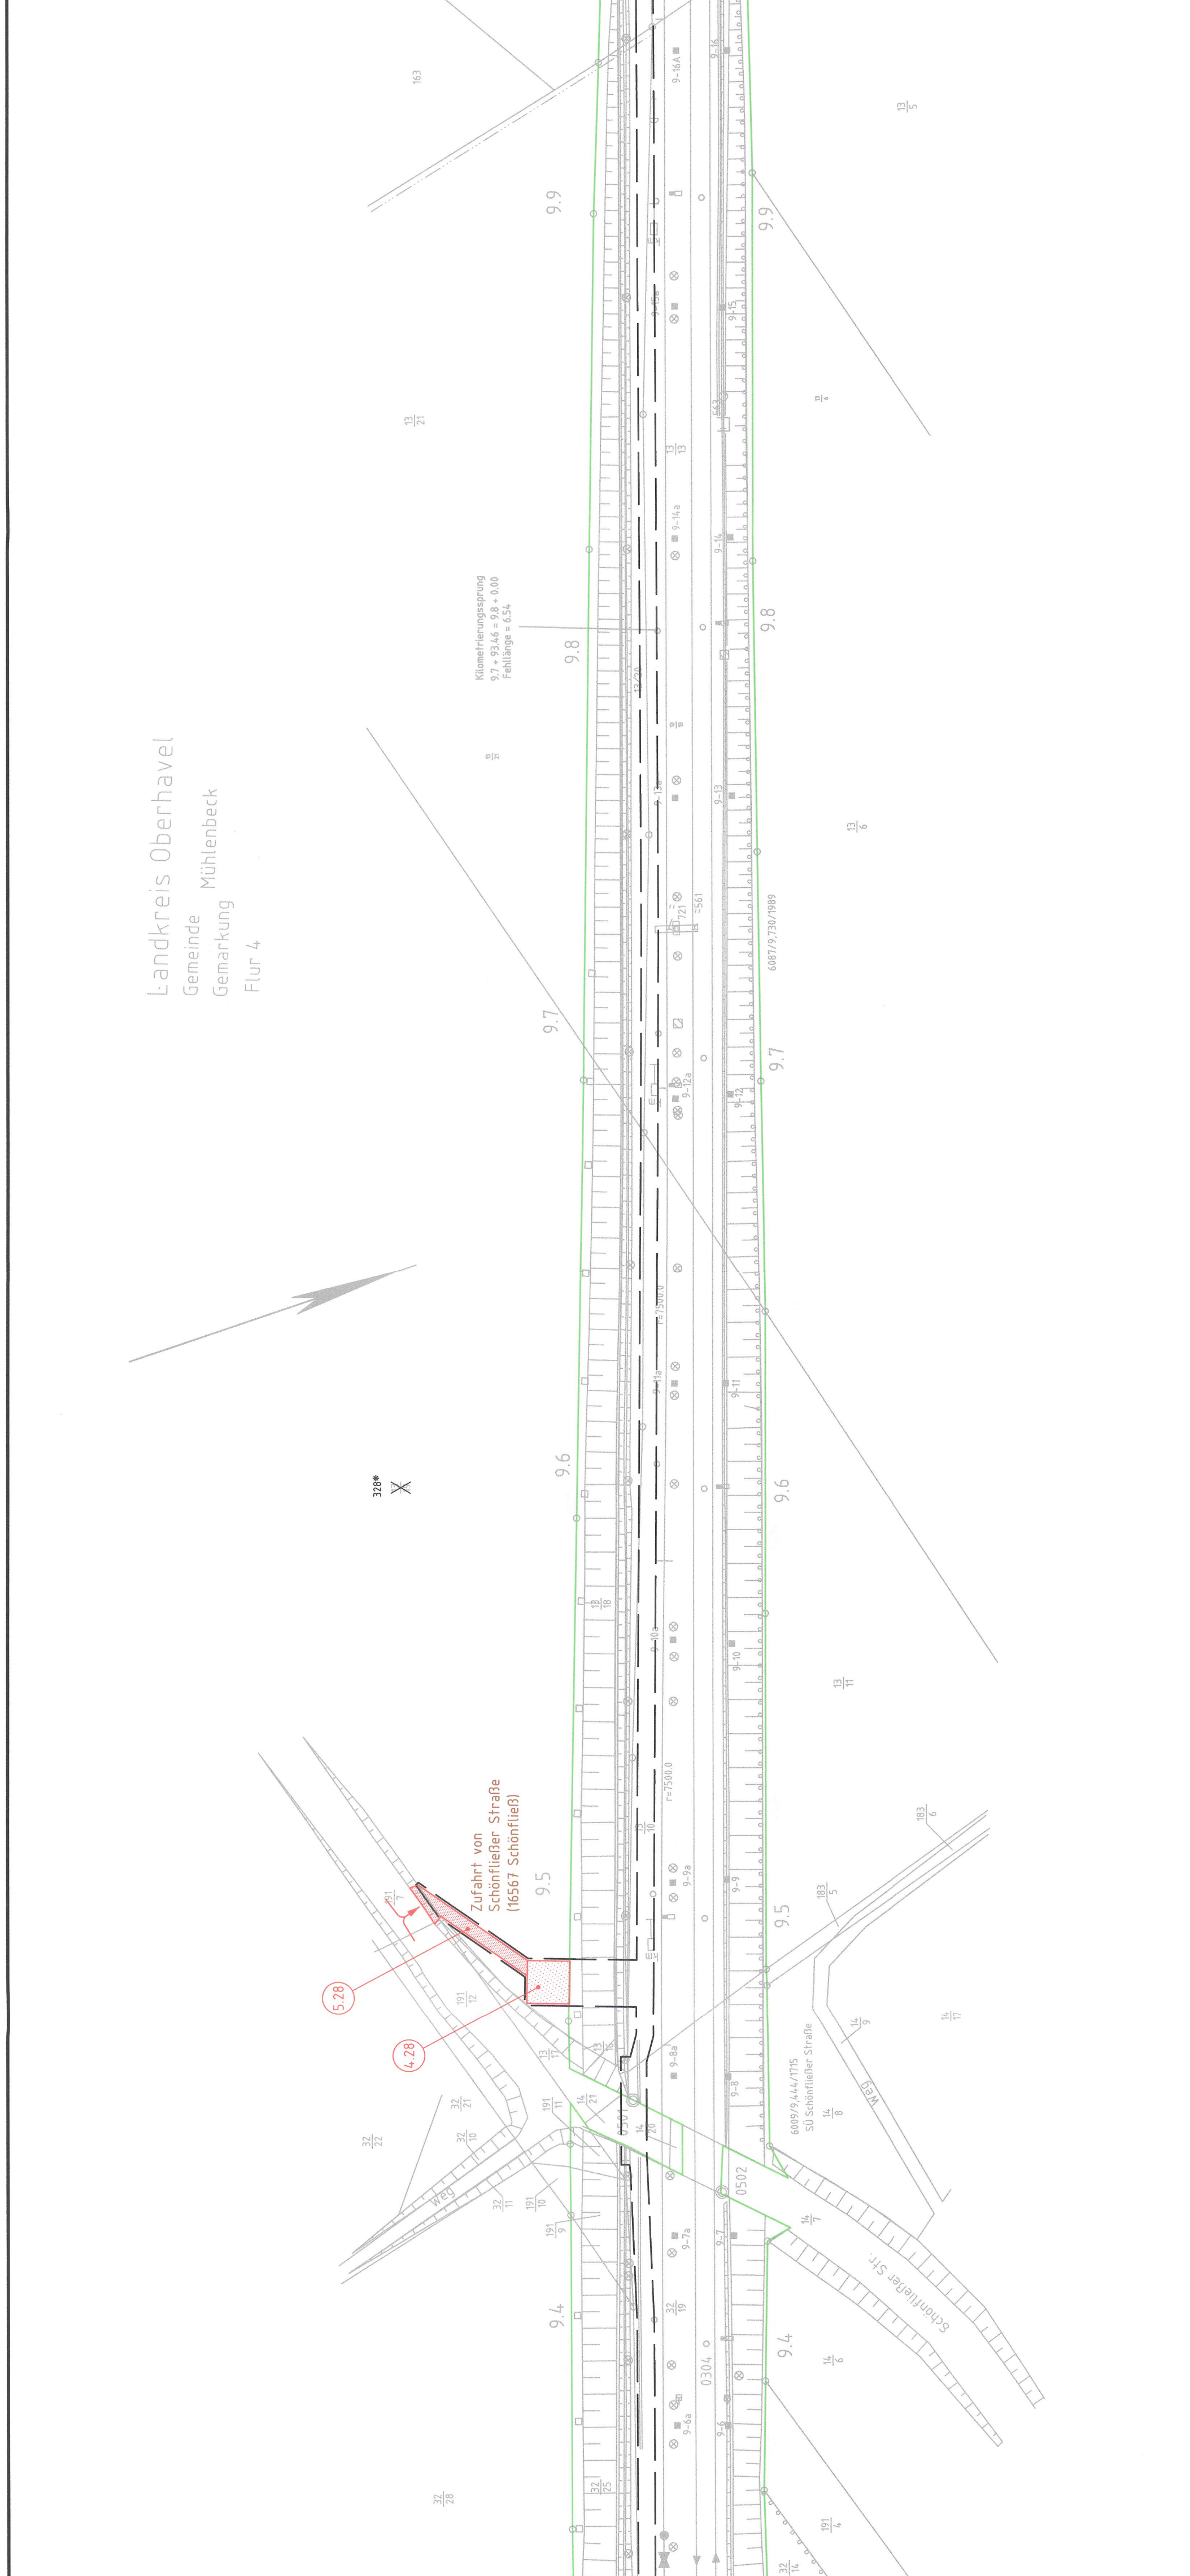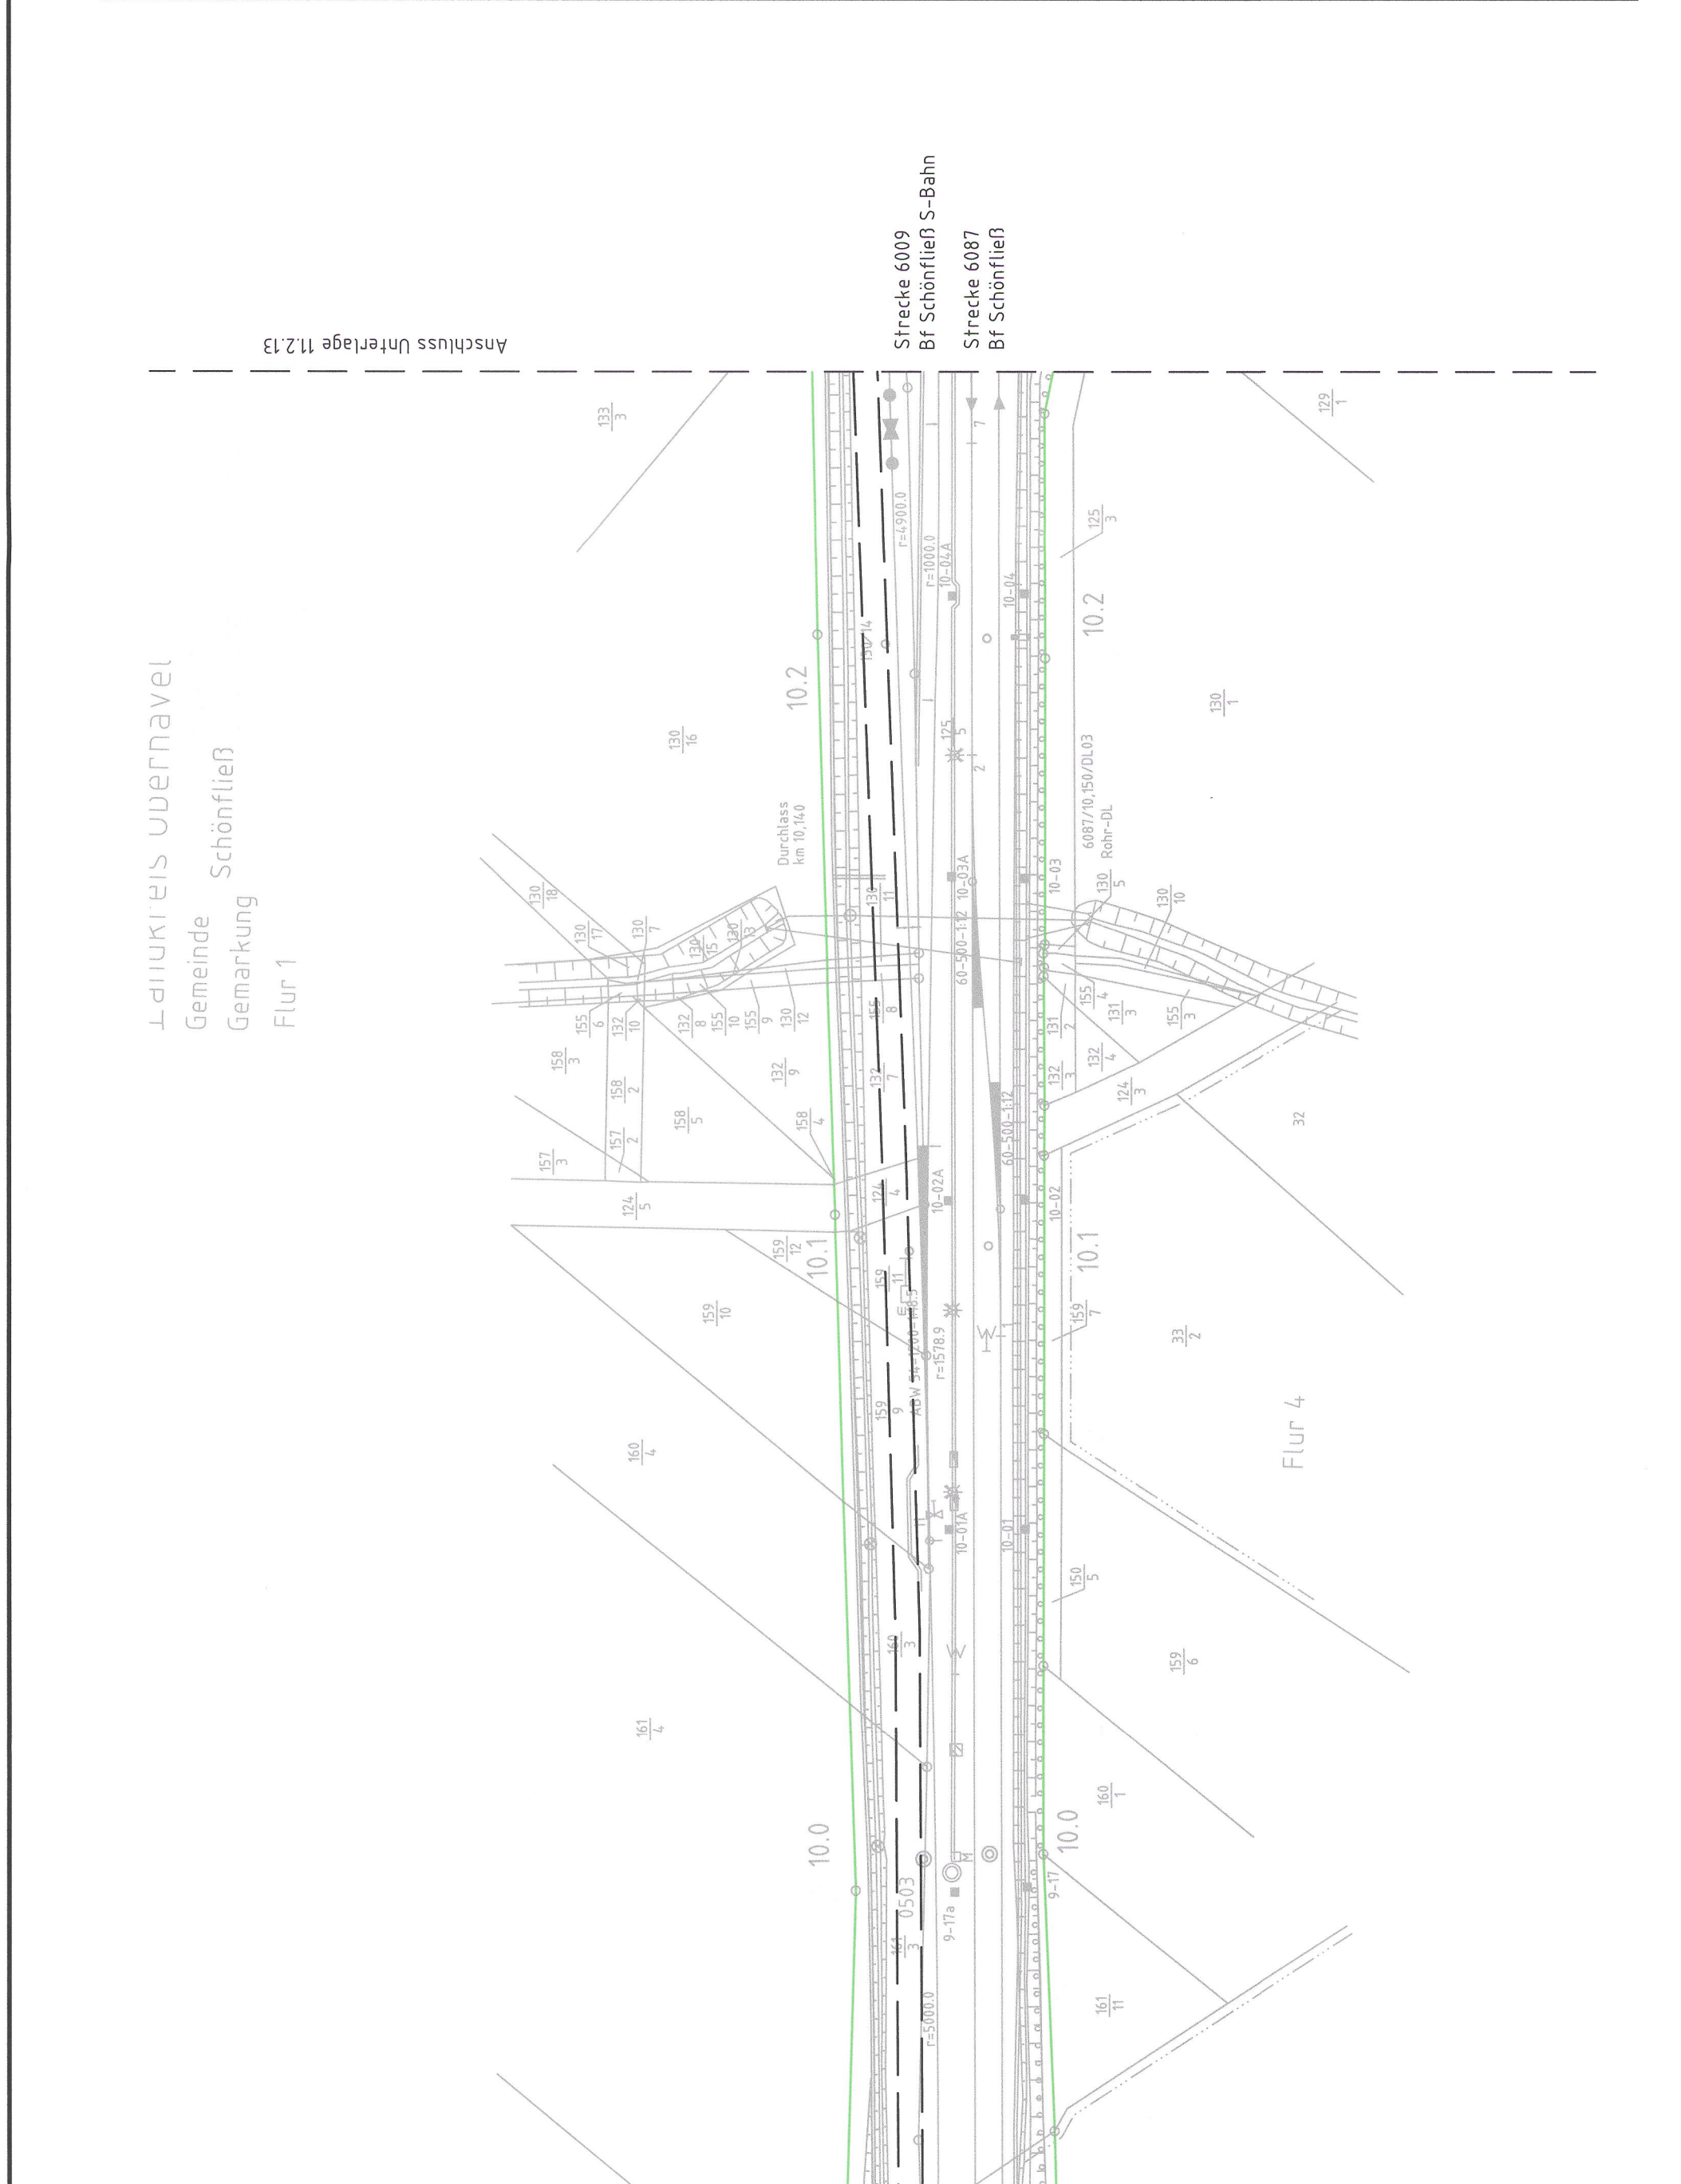

Flur 4

Strecke 6009
Abzweig Berlin-Karow West

Strecke 6087
Abzweig Berlin-Karow West