

Grenzübergangsbereich Eisenbahn-Bundesamt



0	Ausgangsverfahren-Antragsfassung	09.03.2017
Index	Änderungen bzw. Ergänzungen	Planungsstand

Genehmigungsplanung: Unterlage für eine Entscheidung nach § 18 AEG

Vorhabenträger:
 DB Energie GmbH
 U-Bahnbereich Ost
 IET-3S
 S-Bahnstromversorgung
 Hauptzandamm 24, 1113
 10247 Berlin
 Datum: 02/2017

Prüfer:
 DB
 Datum: 02/2017
 Name: Lehmann
 gppr: 02/2017
 Klingsberg

Planerfasser:
 DB Engineering & Consulting GmbH
 U-Bahnbereich Ost
 IET-3S
 S-Bahnstromversorgung
 Caroline-Michaëlis-Straße 5-11
 10115 Berlin
 Datum: 02/2017
 gez. I.A. Richter
 U-Bahnbereich Ost


Höhensystem: DHHN92
 Koordinatensystem: DB_REF
 Ursprungsplan: IV 6087 AN
 Blattgröße: 297 x 1350
 Maßstab: 1:1000

Grunderneuerung 30 kV-Kabel Karow – Hohen Neuendorf

Planart: Baustelleneinrichtungs- und -erschließungsplan
 Planinhalt: Strecke 6087, km 10,9+54 – km 11,8+49



Anschluss Unterlage 11.2.15

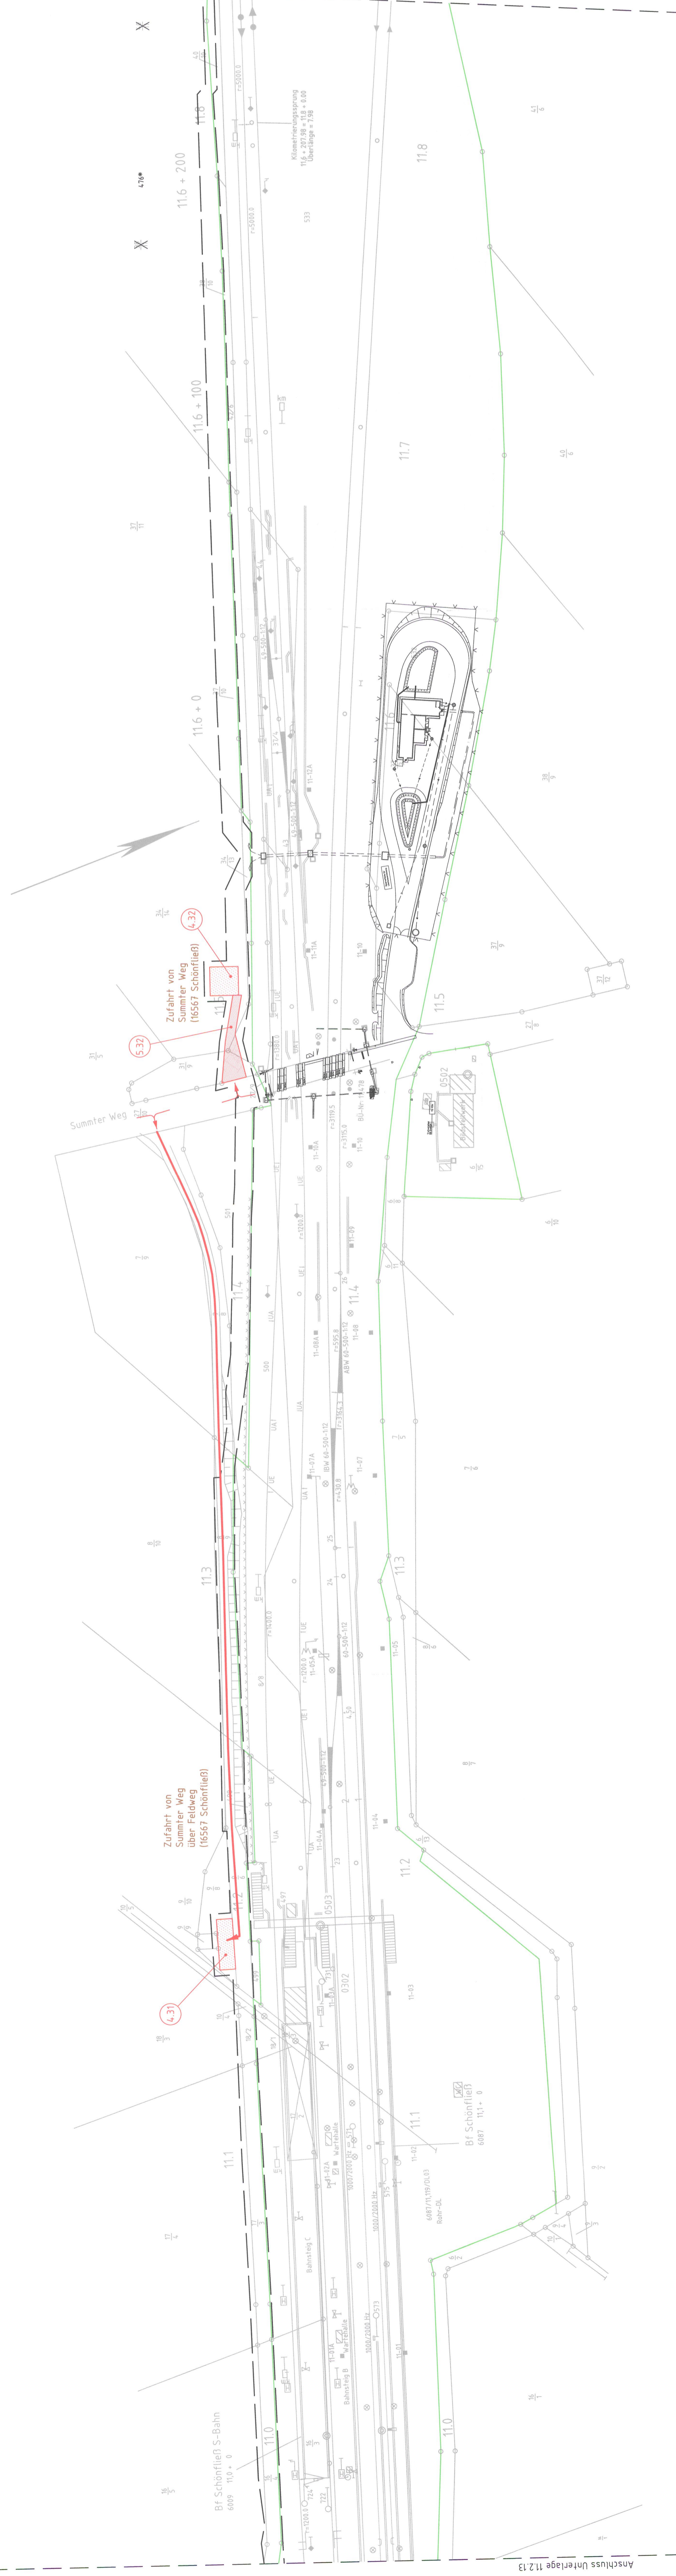

Anschluss Unterlage 11.2.13

Strecke 6009
 Abzweig Berlin-Karow West

Strecke 6087
 Abzweig Berlin-Karow West