


Bauabschnitt 3a
zur Herstellung des
Aufzuges und
Umgestaltung der
Mittelinsel
Straßenebene M 1:250

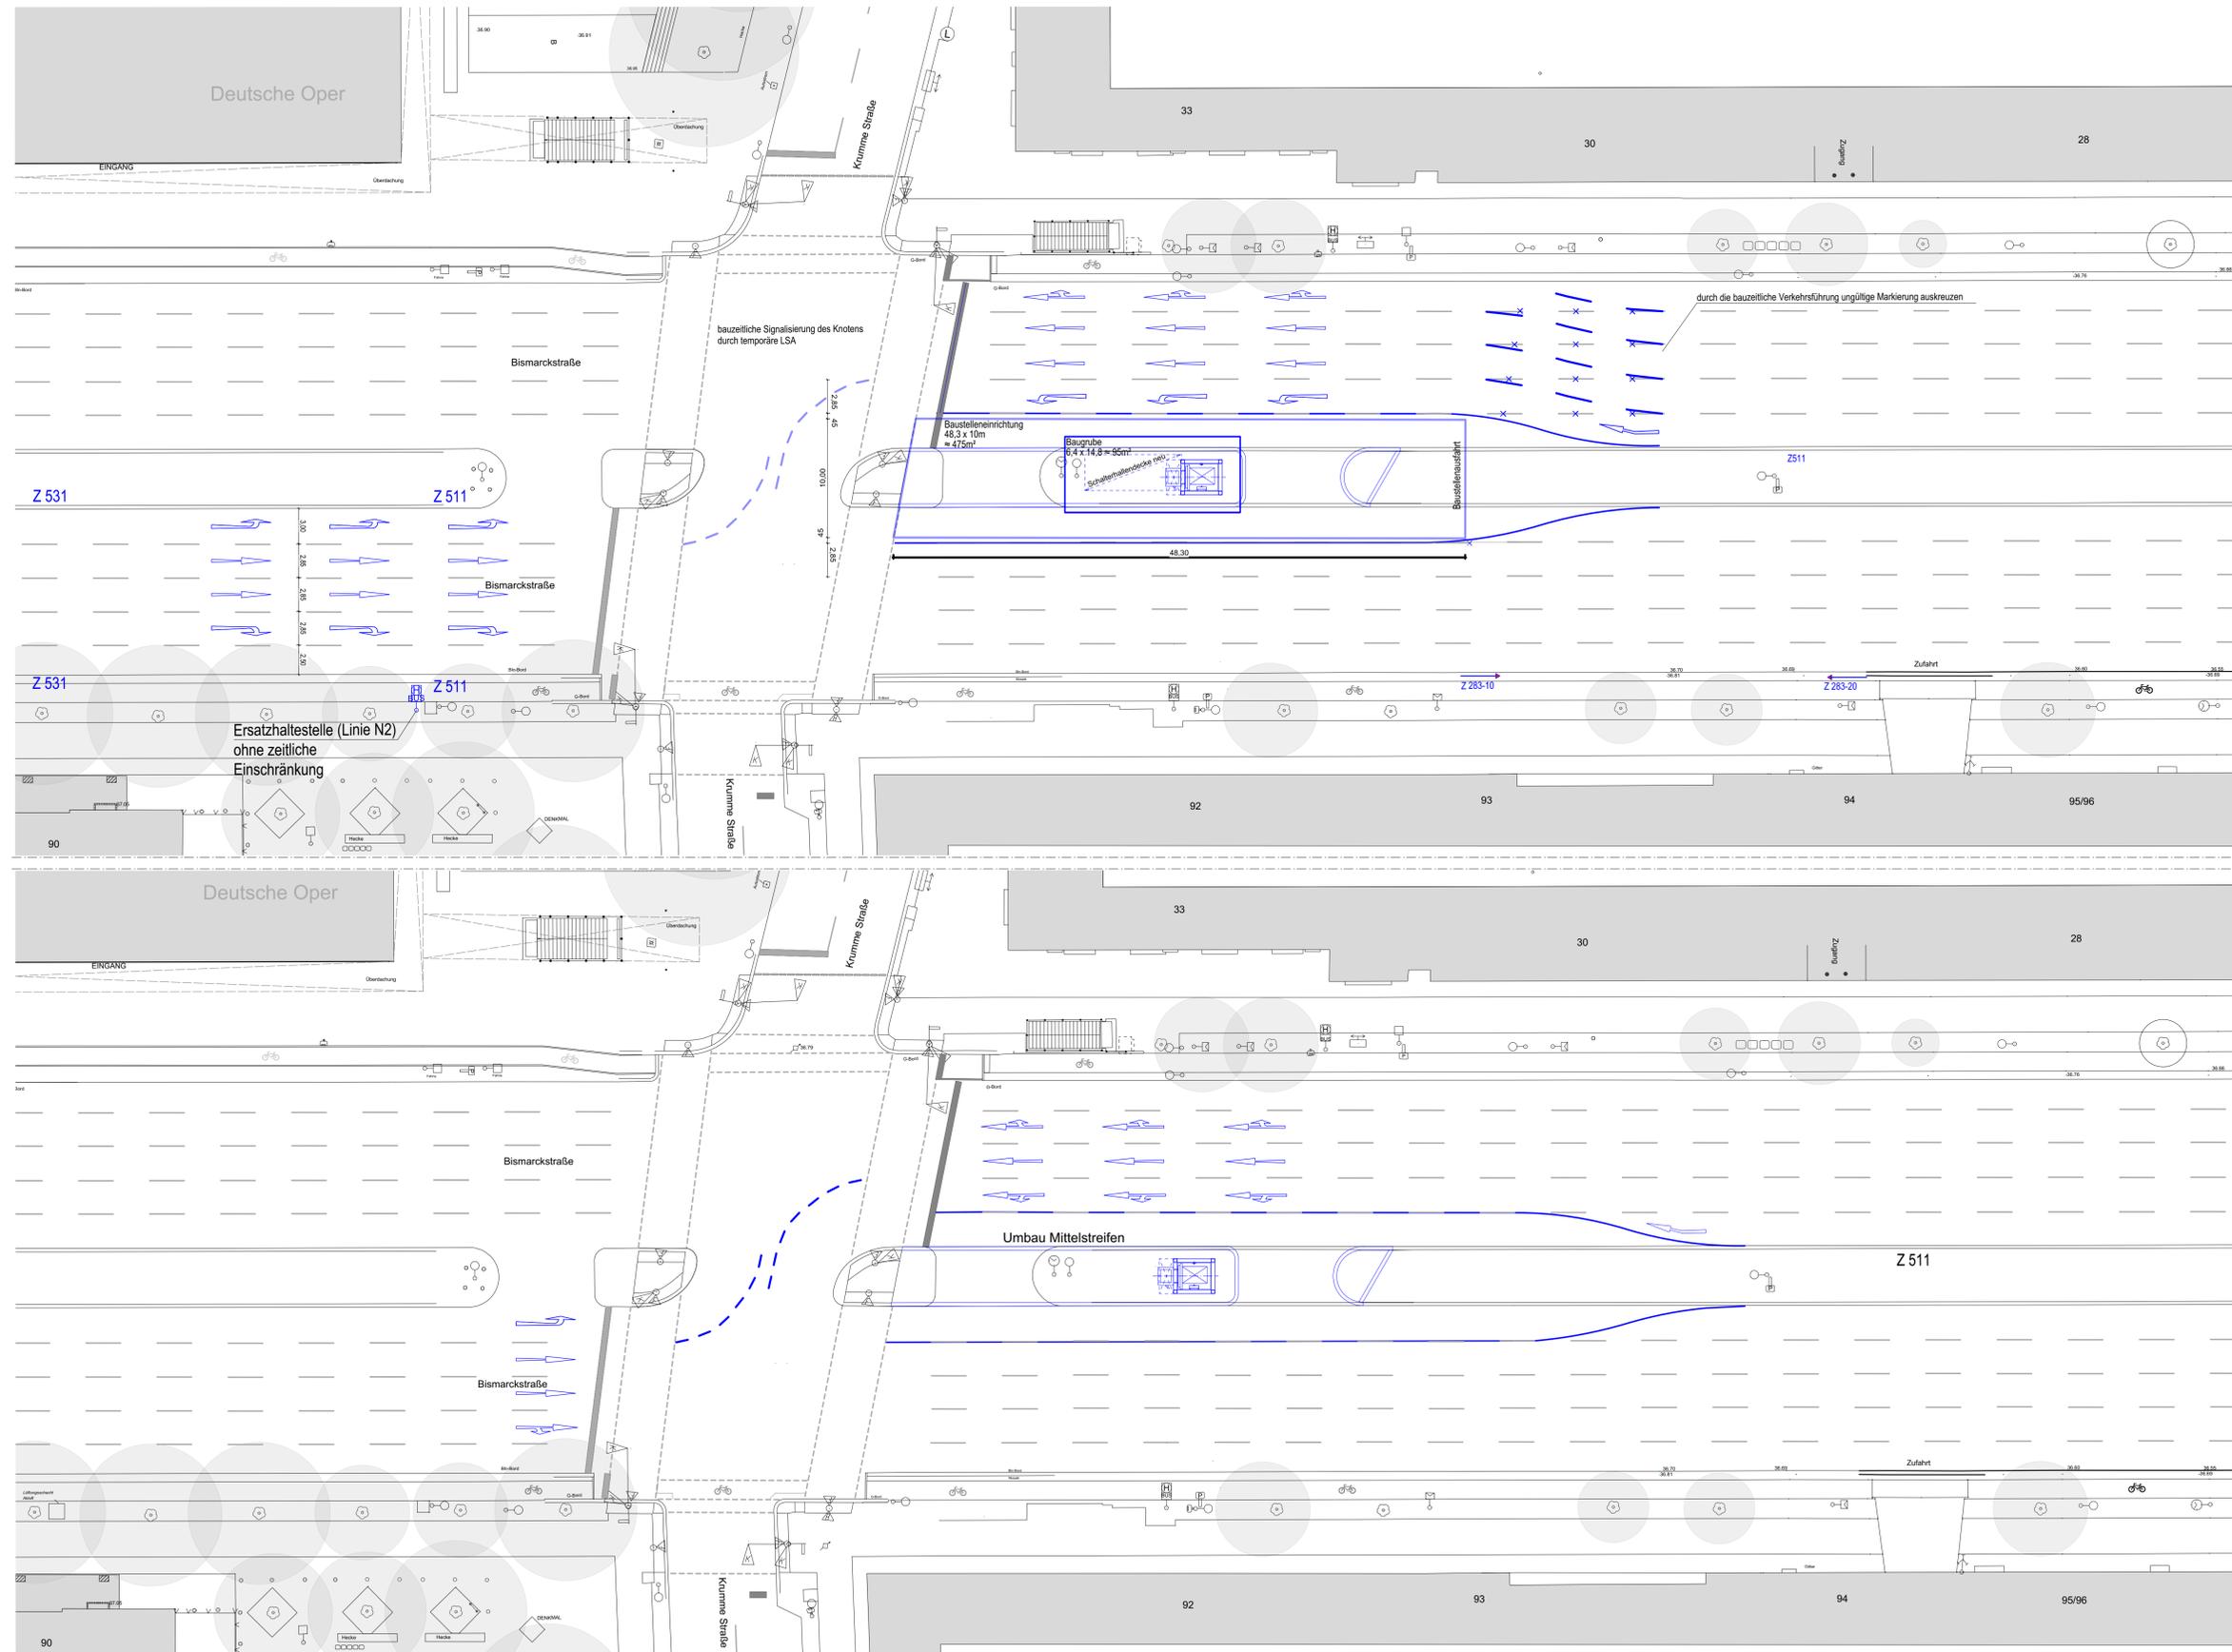


Bauabschnitt 0
Herstellung
Mittelstreifenüberfahrt
Straßenebene M 1:250

- Legende**
- Neubau
 - Abbruch
 - Bestand
 - Änderung vom 03.11.2023

Planerstellung	03.11.2023	ml
Index	Änderung	Datum Name
Betriebsleiter	Planfeststellungsbehörde	Zg.-Nr. Obi_PG006.1 Prüfingenieur

Freigabevermerke Einverstanden	Übereinstimmung mit der Ausführungsplanung geprüft	Übereinstimmung mit der Ausführungsplanung geprüft	Zur Ausführung freigegeben
-----------------------------------	---	---	----------------------------

Bauherr BVG BERLINER VERKEHRSBETRIEBE (BVG) Anstalt des öffentlichen Rechts Bereich Infrastruktur Infrastrukturmanagement U-Bahn	U Für die Richtigkeit der Planungsunterlagen verantwortlich: bearbeitet gezeichnet geprüft	Die Übereinstimmung der Zeichnung mit der Ausführung wird bestätigt Für den Auftraggeber Für den Auftragnehmer
Auftragnehmer hilligarchitekten Thomas Hillig Architekten GmbH Waldenstr. 37A 10999 Berlin T +49 (0) 30 4000 4769-0 F -9 info@hillig-architekten.de	<i>[Signature]</i> Unterschrift	Datum Unterschrift

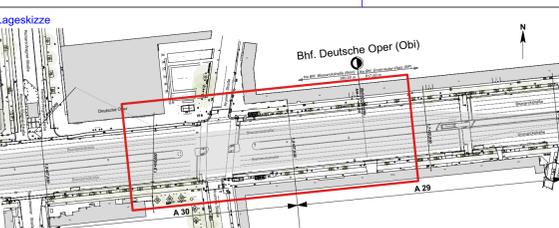

Zg.-Nr. Obi_PG006.1	Planungsphase Planung	Planungsgenehmigung
Dateiname uz_04_VE	Projekt	U-Bhf Deutsche Oper (Obi) barrierefreier Ausbau Einbau Aufzüge und Blindenleitsystem
Maßstab: 1 : 250	Bauteil	Bauzeitliche Verkehrsführung BE-Fläche Lagepläne zur Vorzugsvariante A4
Blattgröße 594x1089mm	Bauwerksb. 130-03	Bauwerksnr. A 30
Projekt-Nr. A27173	Bahnhof Deutsche Oper (Obi)	Linie: U2 Strecke MAE