




**Bauabschnitt 1  
Straßenebene M 1:250**

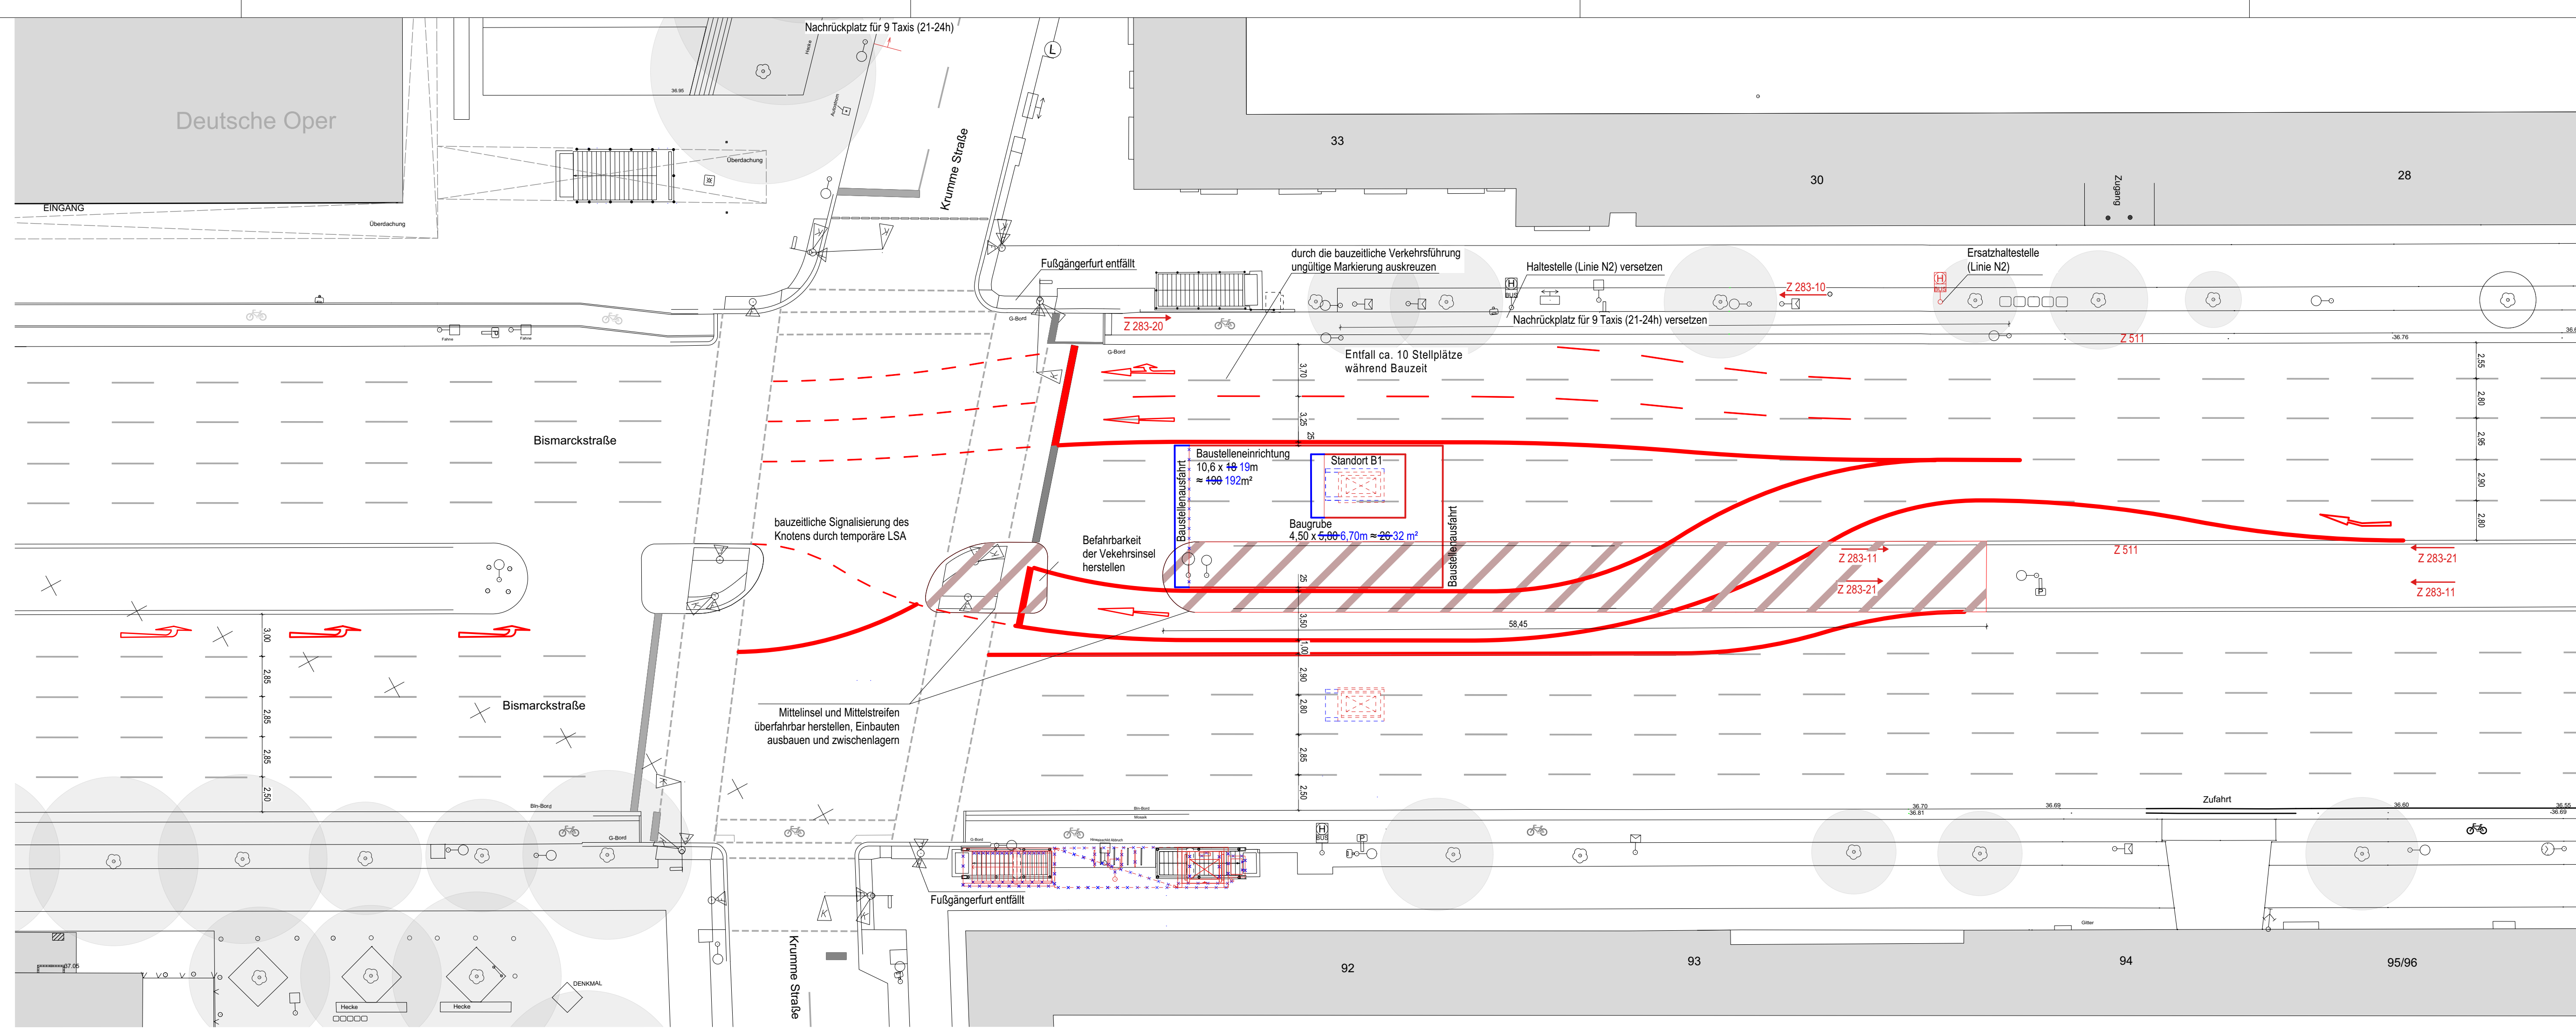

**Bauabschnitt 2  
Straßenebene M 1:250**

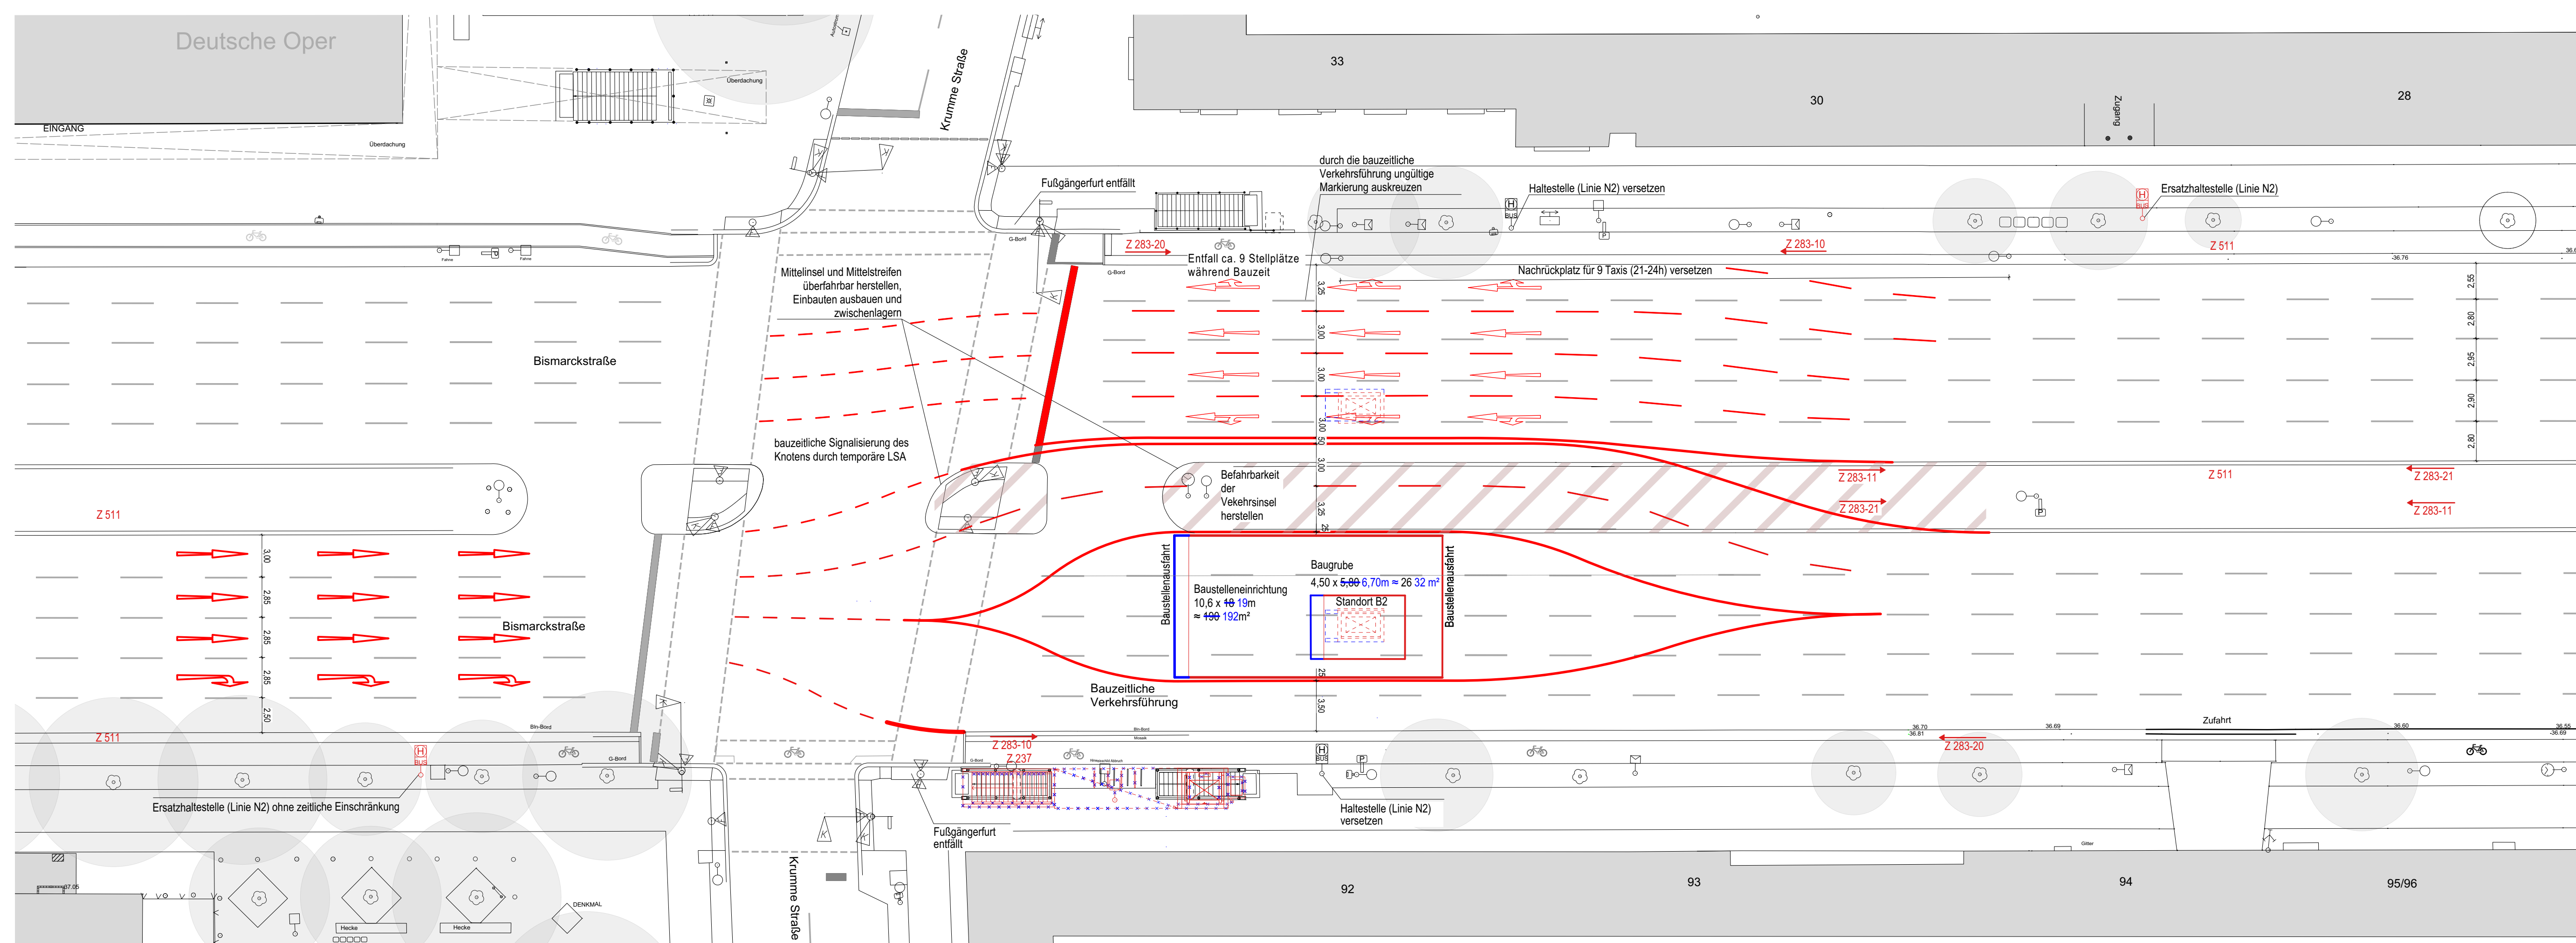

**Bauabschnitt 3  
Straßenebene M 1:250**

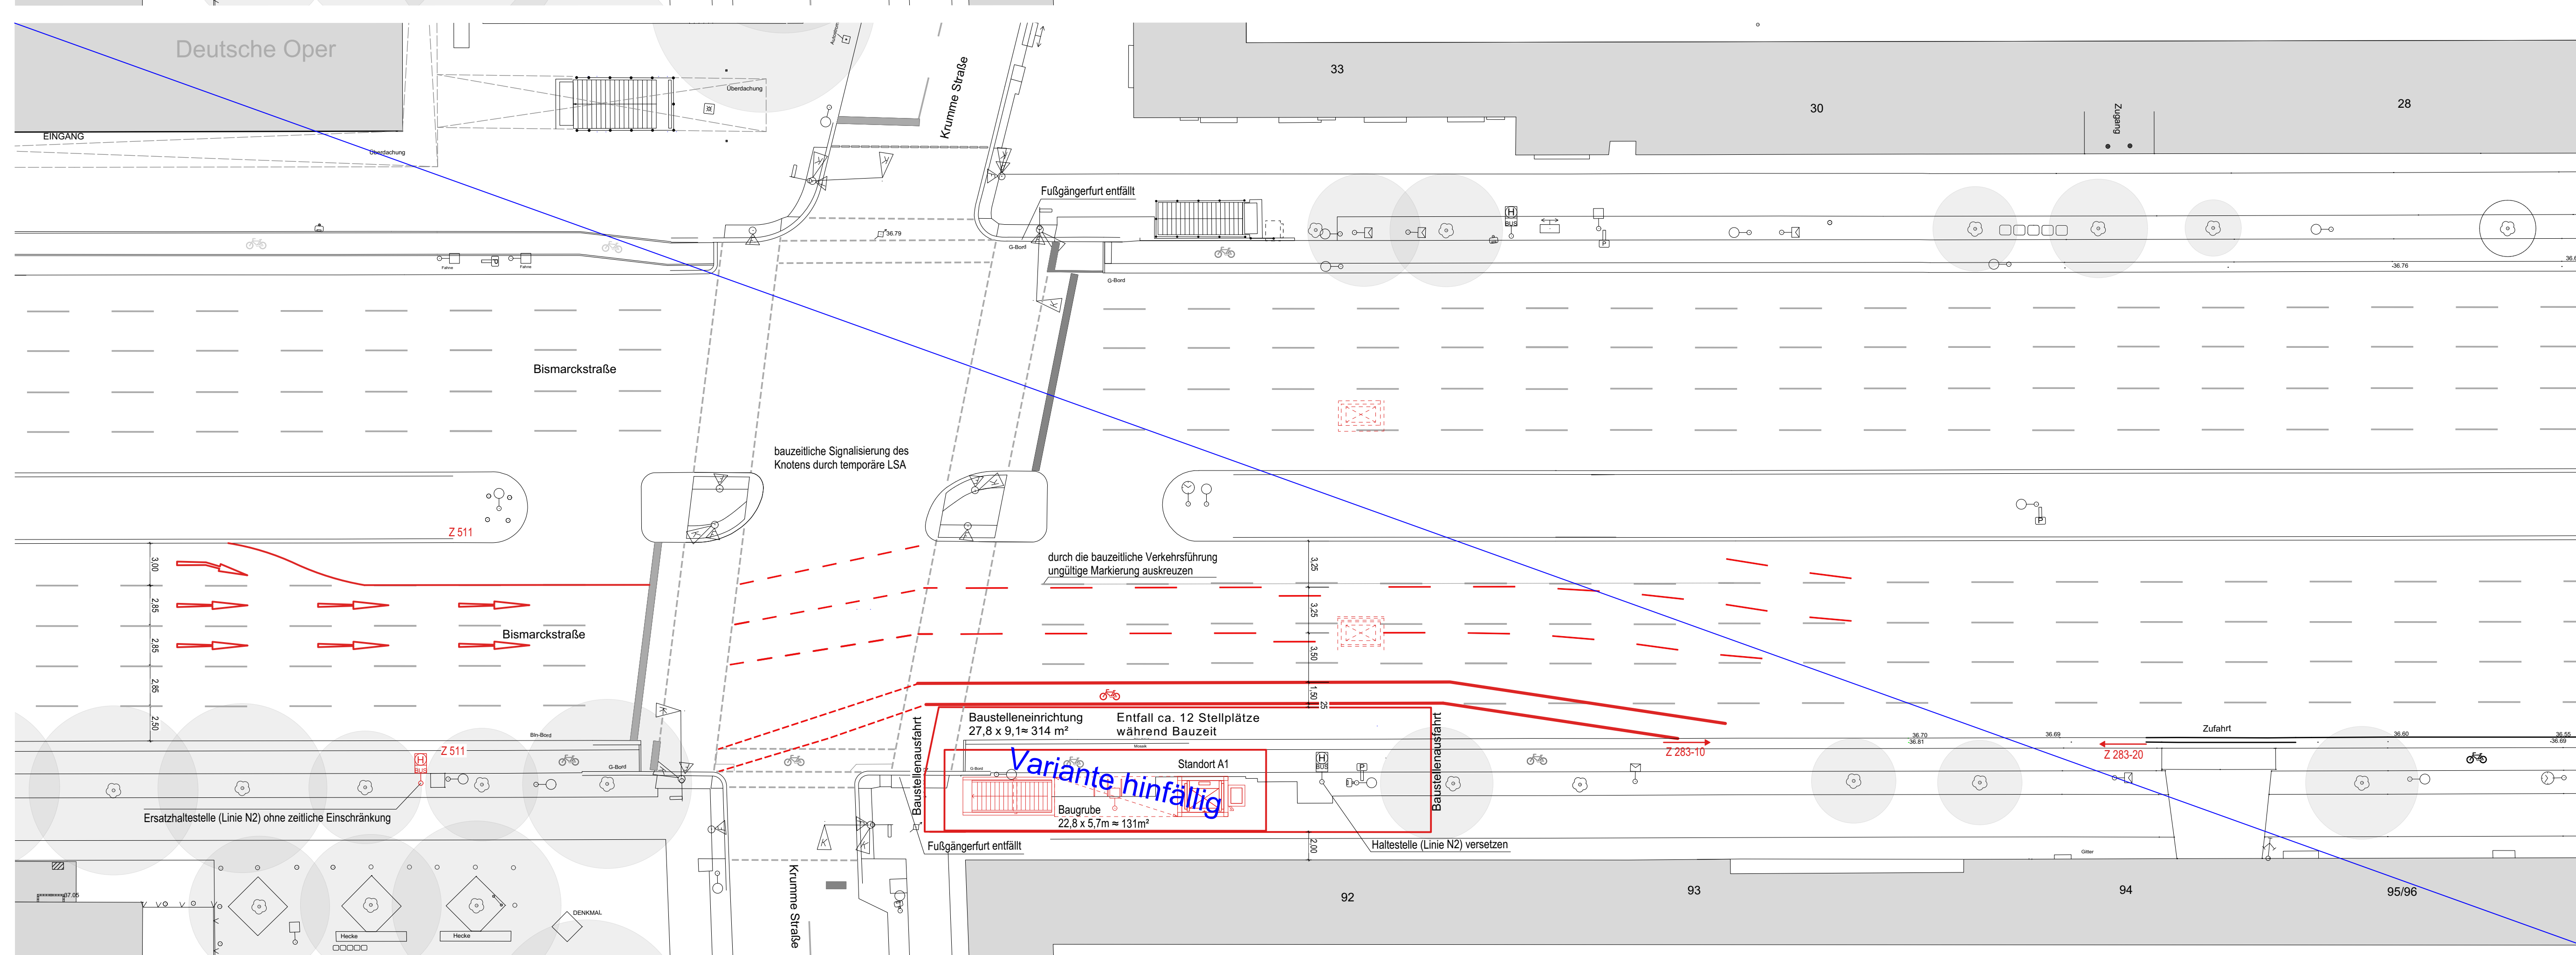

**Legende**

- Neubau
- Abbruch
- Bestand
- Änderung vom 03.11.2023

a	Planänderung durch neuen Standort	03.11.2023	ml
	Planerstellung	30.11.2016	ml
Index	Änderung	Datum	Name
Betriebsleiter	Planfeststellungsbehörde	Zg-Nr.	Obi_PG006.a
		Prüfingenieur	
Freigabevermerke	Übereinstimmung mit der Einverstanden	Übereinstimmung mit der Ausführungplanung geprüft	Zur Ausführung freigegeben
Datum	Projektg.	Datum	Objektplaner
Datum	Projektg.	Datum	Tragwerksplaner
Datum	Projektg.	Datum	Projektg.
Bauherr	BERLINER VERKEHRSBETRIEBE (BVG)	Die Übereinstimmung der Zeichnung mit der Ausführung wird bestätigt.	
	Anstalt des öffentlichen Rechts Bereich Infrastruktur Bautechnische Anlagen Infrastrukturmanagement U-Bahn		Für den Auftraggeber Für den Auftragnehmer
Auftragnehmer	Für die Richtigkeit der Planungsunterlagen verantwortlich:	bearbeitet	gezeichnet
Datum		geprüft	geprüft
Datum		Unterschrift	Unterschrift
Lageskizze			
Zg-Nr.	Planungsphase	Plangenehmigung	
Datennr.	Projekt	U-Bhf Deutsche Oper (Obi)	
Maßstab:	barrierefreier Ausbau		
Blattgröße:	Einbau Aufzüge und Blindenleitsystem		
Projekt-Nr.	Bauzeitliche Verkehrsführung BE-Fläche		
Bauwerk-Nr.	Lagepläne zur Vorzugsvariante A4		
130-03	Bauwerk-Nr. A 30	Bahnhof Deutsche Oper (Obi)	Linie U2